


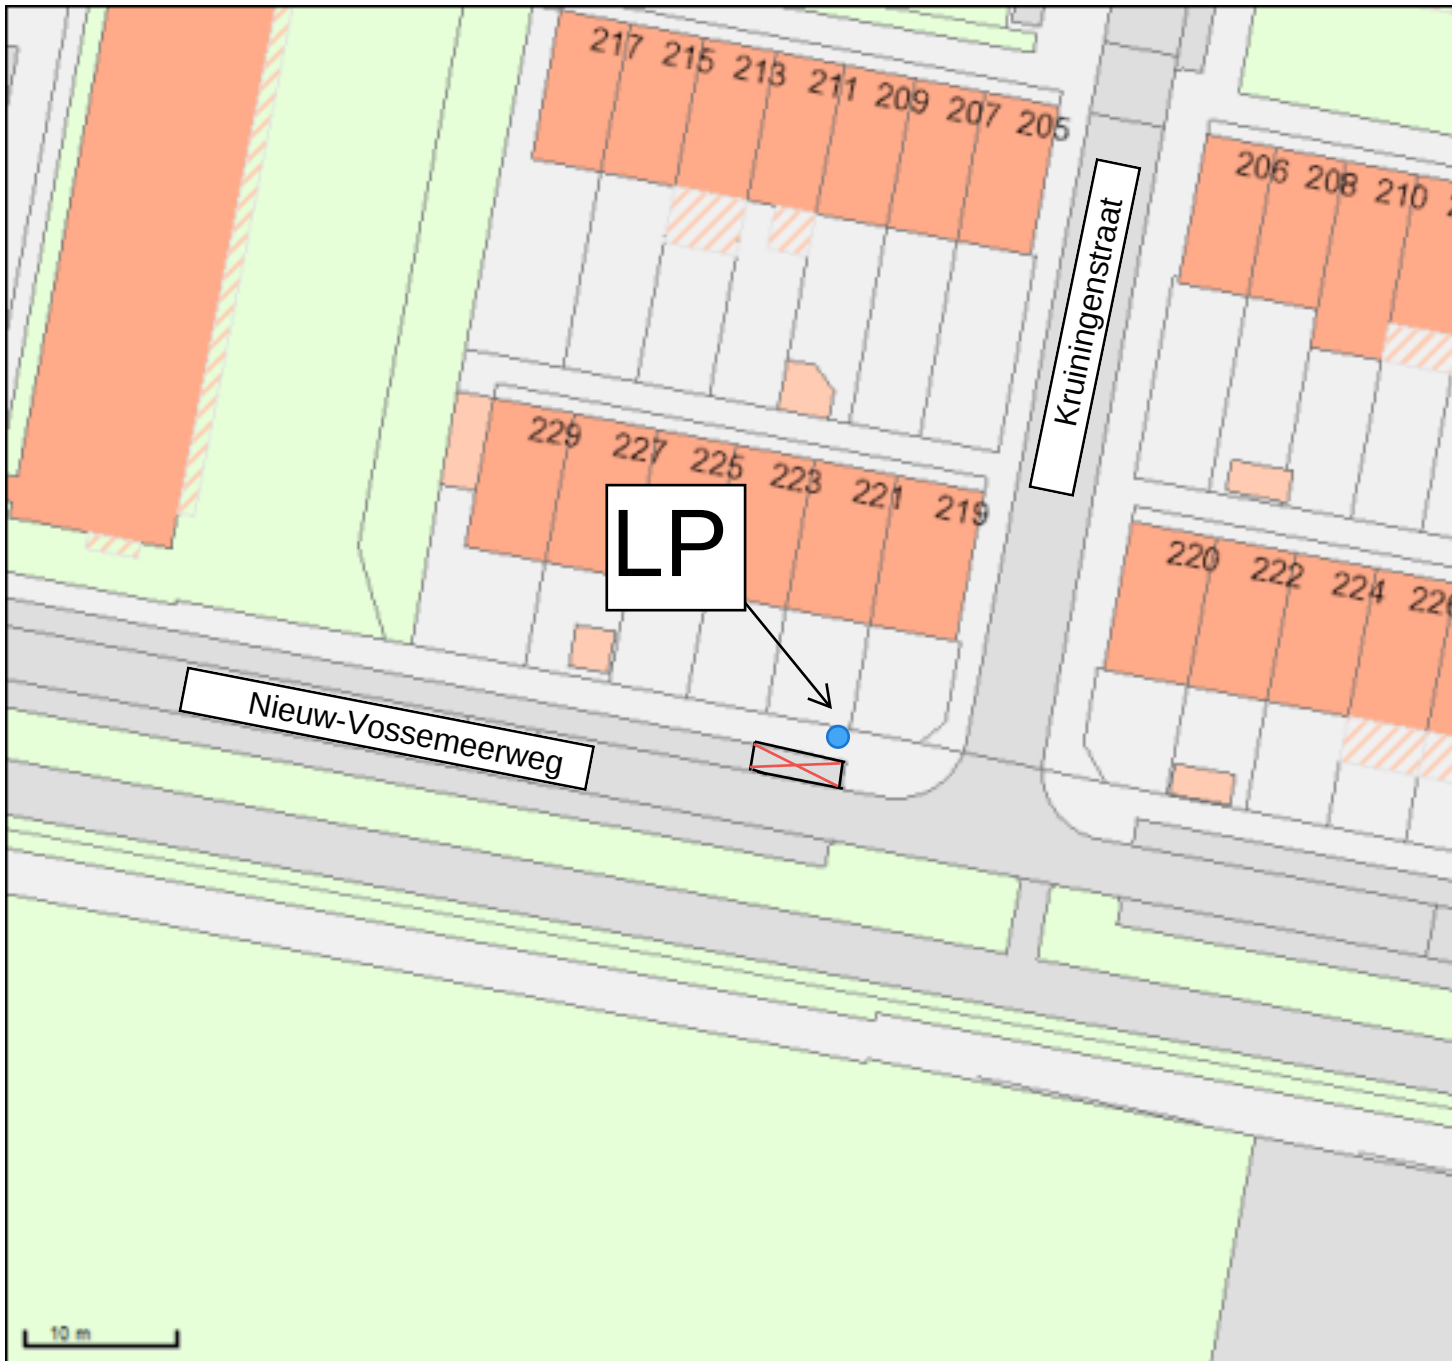

 Nieuw-Vossemeerweg

GPP met kenteken

X-925-GV

Nieuw Vossemeerweg

Naam: John Landa

Schaal: 1:500

Papier: A4

Linksonder: 91366,431643

Rechtsboven: 91463,431733