Gemeente Leusden

Het plan voldoet aan de redelijke eisen van Welstand, zoals omschreven in de gemeentelijke welstandsnota

G.	05.02.2024	Opmerking

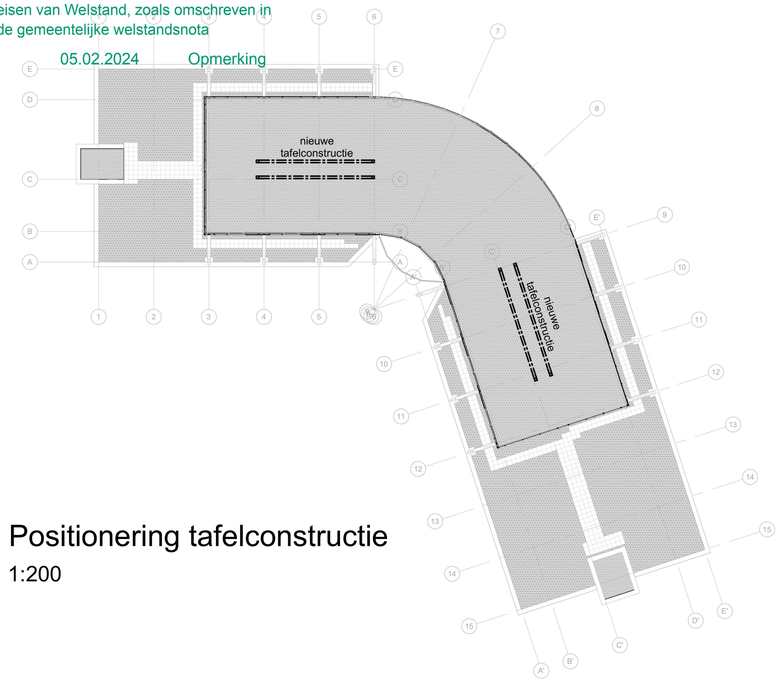

Positionering tafelconstructie

1:200

zie voorwaarden omgevingsvergunning

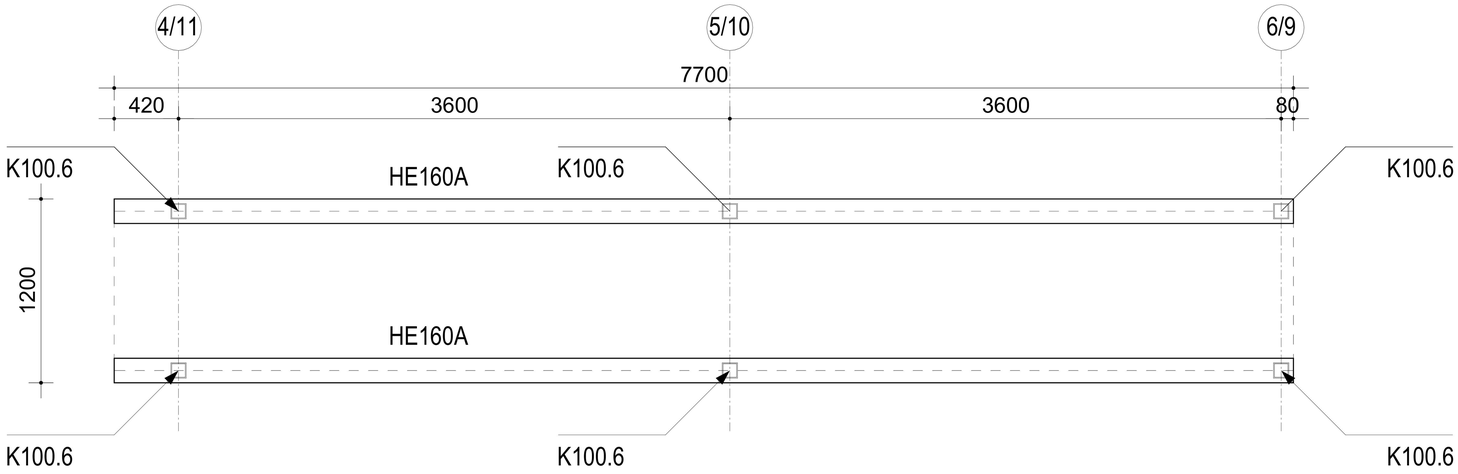

Plattegrond

1:20

ZZ2023-00000570
06-02-2024

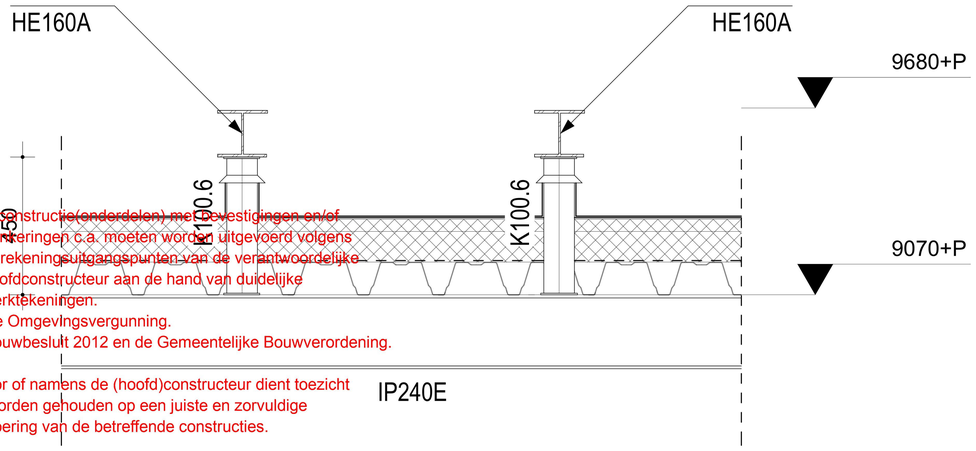

Detail

1:10

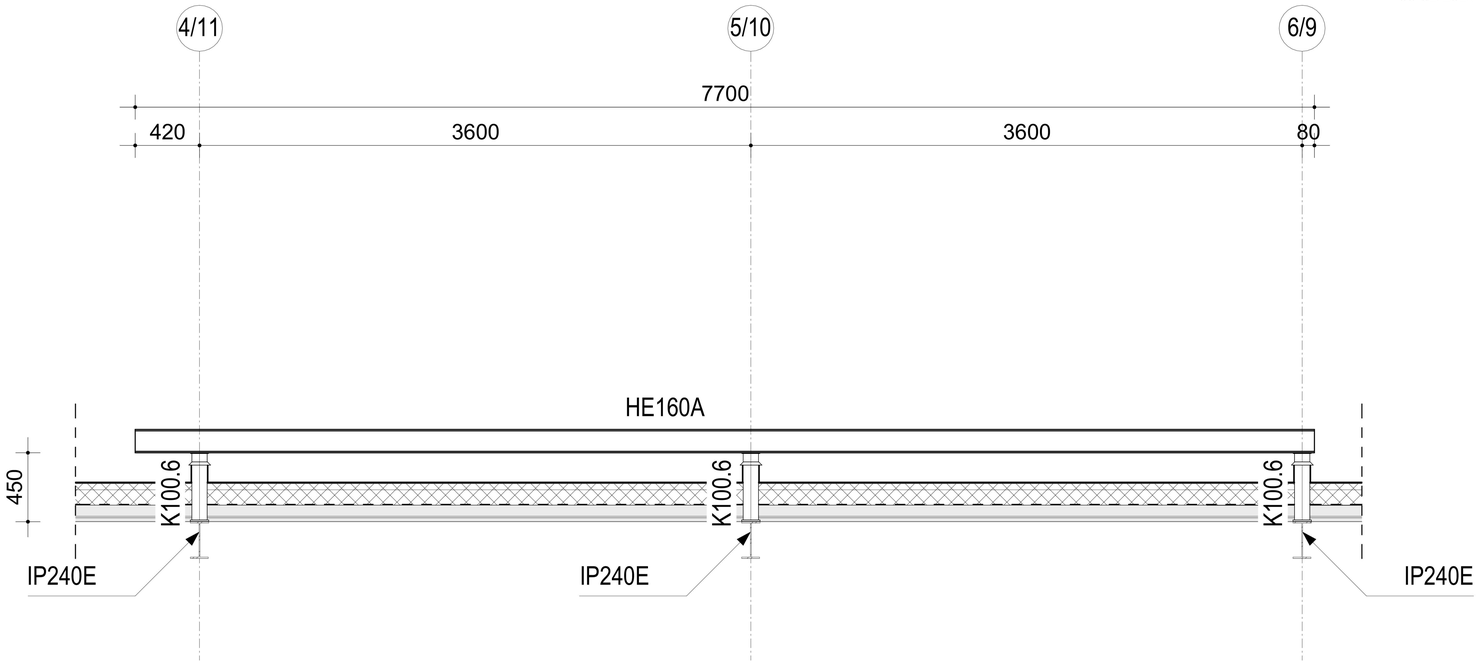

Aanzicht

1:20

a. De constructie(onderdelen) met bevestigingen en/of verankeringen c.a. moeten worden uitgevoerd volgens
- berekeningsuitgangspunten van de verantwoordelijke hoofdconstructeur aan de hand van duidelijke werktekeningen.
- De Omgevingsvergunning.
- Bouwbesluit 2012 en de Gemeentelijke Bouwverordening.

b. Door of namens de (hoofd)constructeur dient toezicht te worden gehouden op een juiste en zorvuldige uitvoering van de betreffende constructies.

c. Eventueel geplaatste opmerkingen (behorend bij het Besluit/in berekening(en) en/of op tekening(en) dan wel aanwijzingen op het werk moeten worden nagekomen.

d. De vergunninghouder dan wel zijn adviseur(s) en/of bouwer zijn verantwoordelijk voor het juist nakomen van de verleende omgevingsvergunning.

Alle maten in het werk te controleren
De Gemeente is niet verantwoordelijk

GET:	**PROJECT:** AZC Leusden, Speelkamp 22, 3831 PE Leusden		**OPDRACHTGEVER:** Centraal Orgaan opvang Asielzoekers (COA), Rijnstraat 8, 2515 XP Den Haag
DATUM:	**ONDERDEEL:** Constructief - Detail, plattegrond en aanzichten		BBA Bouwkundige Begeleidings Adviesgroep
	TEKENINGNR: BA0-7110	**FORMAAT:** A1	
	PROJECTNR: 2023P101	**SCHAAL:** 1:10/20	COA Centraal Orgaan opvang asielzoekers
WIJZ: 04 03 02 01	**FASE:** DO+	**D.D.:** 22-12-2023	
	STATUS: Definitief	**GETEKEND:**	CAD-tekening, geen handmatige wijziging toegestaan