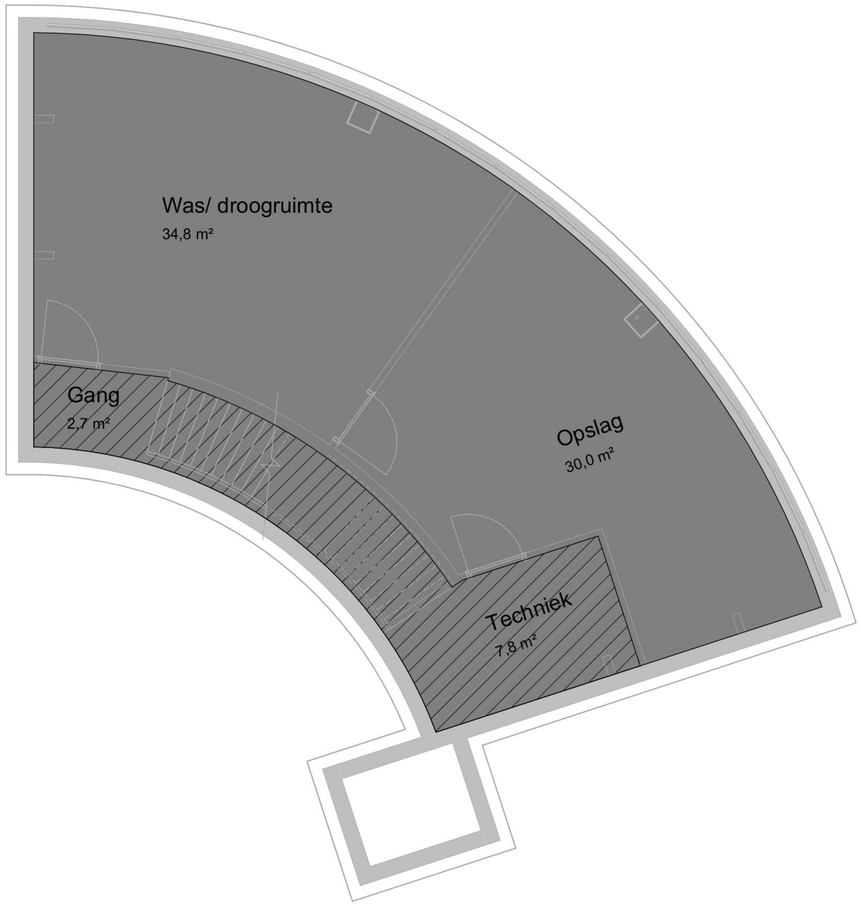

VR = verblijsruimte
SR = sanitaire ruimte
TR = technischeruimte

Gebruiksfunctie

- woonfunctie
- kantoorfunctie
- bijeenkomstfunctie
- overige gebruiksfunctie
- onbenoemde ruimte

Alle maten in het werk te controleren

CAD-tekening, geen handmatige wijziging toegestaan

WIJZ :	DATUM:	GET:
1		
2		
3		
4		
5		
6		
7		

PROJECT NUMMER:	2023P101
TEKENING FORMAAT:	A3
SCHAAL:	1 : 100
GETEKEND:	
DATUM:	22-12-2023
BLAD NUMMER:	BA0-7120
FASE:	DO+
STATUS:	Definitief

PROJECT:	AZC Leusden
OPDRACHTGEVER:	Centraal Orgaan opvang Asielzoekers (COA)
TEKENING:	Gebruiksfunctie - Kelder

Bouwkundige Begeleidings Adviesgroep
Postbus 120
1940 AC Beverwijk
E bba@bba-bv.nl
I www.bba-bv.nl
De Trompet 1990
1967 DB Heemskerk
T 0251-24 22 47
F 0251-24 81 27

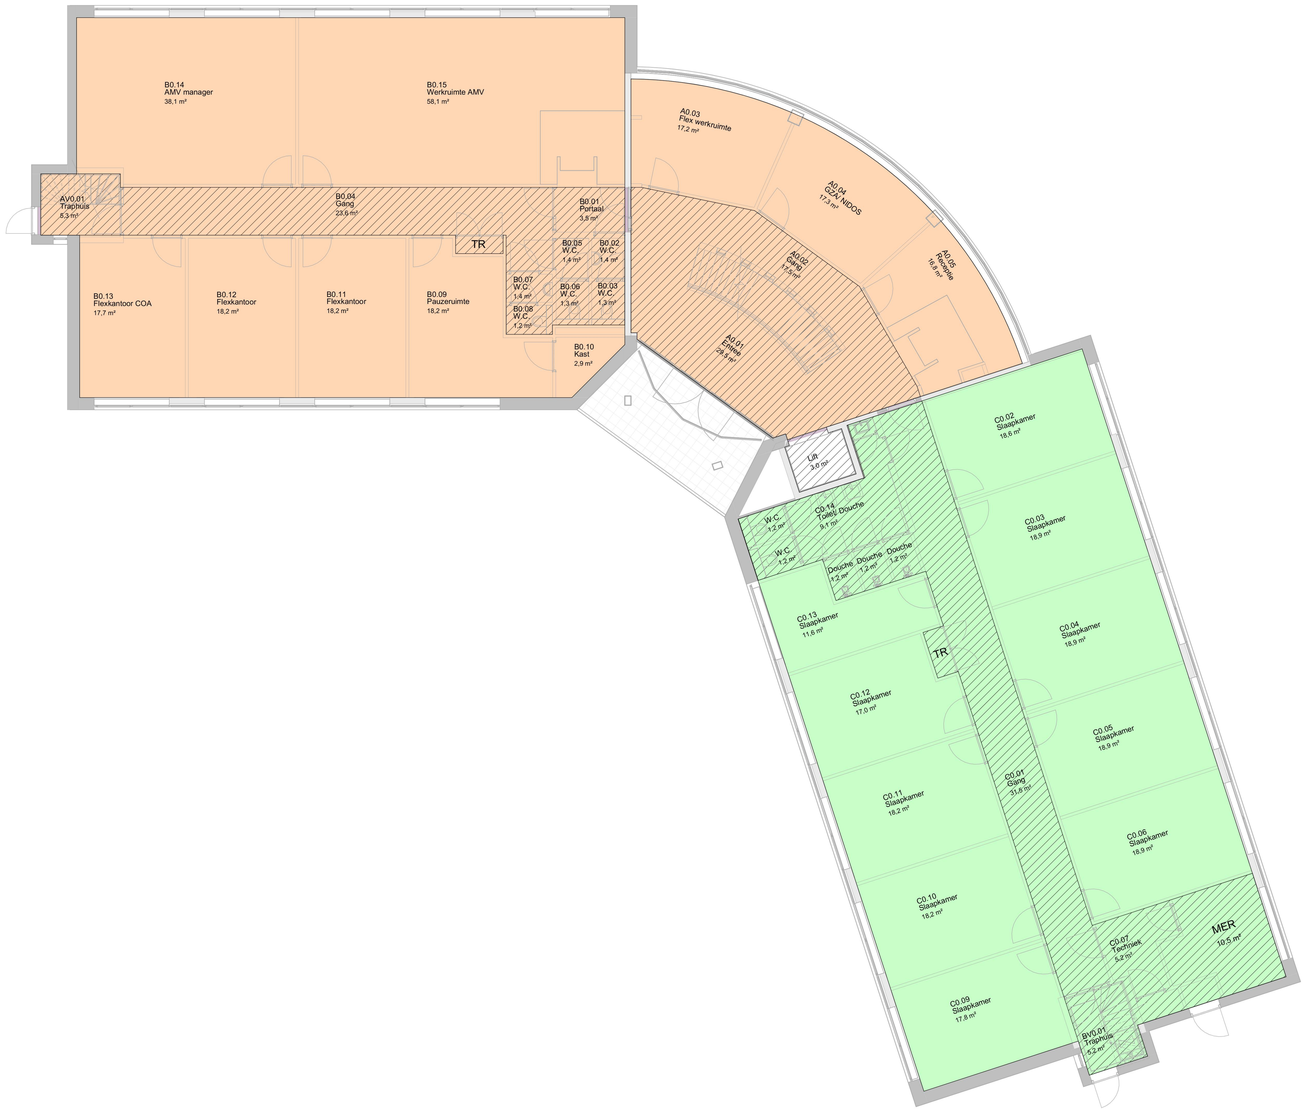

VR = verblijsruimte
SR = sanitaire ruimte
TR = technischeruimte

Gebruiksfunctie

- woonfunctie
- kantoorfunctie
- bijeenkomstfunctie
- overige gebruiksfunctie
- onbenoemde ruimte

Alle maten in het werk te controleren

GET:	**PROJECT:** AZC Leusden, Speelkamp 22, 3831 PE Leusden		**OPDRACHTGEVER:** Centraal Orgaan opvang Asielzoekers (COA), Rijnstraat 8, 2515 XP Den Haag
DATUM:	**ONDERDEEL:** Gebruiksfunctie - Begane grond		BBA BOUWKUNDIGE BEGELEIDINGS ADVIESGROEP
	TEKENINGNR: BA0-7121	**FORMAAT:** A1	
	PROJECTNR: 2023P101	**SCHAAL:** 1:100	
WIJZ: 04 03 02 01	**FASE:** DO+	**D.D.:** 22-12-2023	COA Centraal Orgaan opvang asielzoekers
	STATUS: Definitief	**GETEKEND:**	

CAD-tekening, geen handmatige wijziging toegestaan

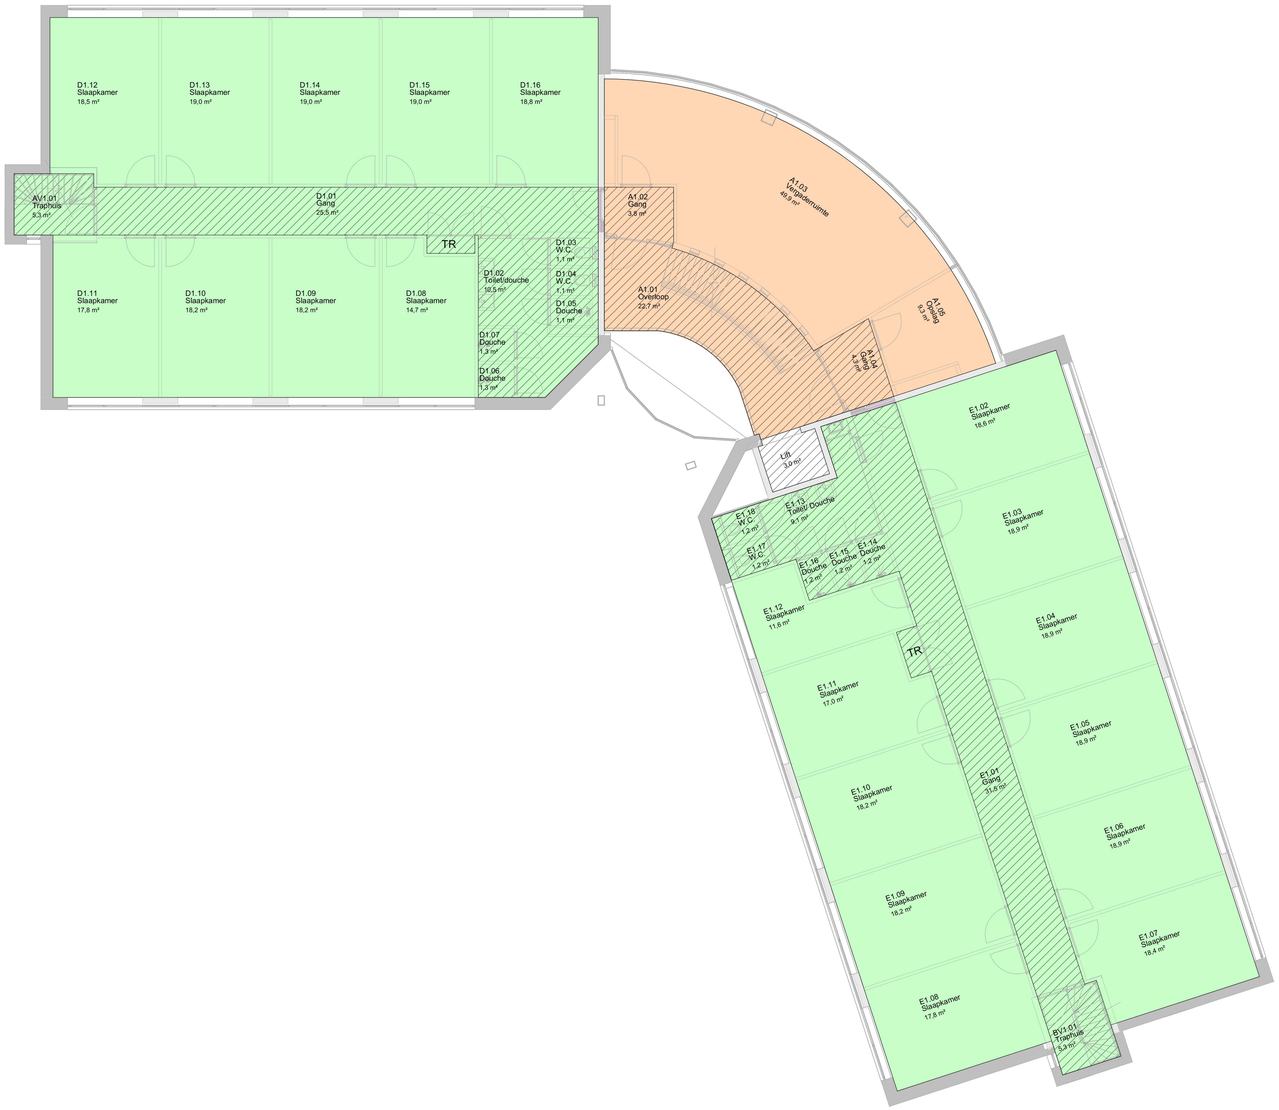

VR = verblijsruimte
SR = sanitaire ruimte
TR = technischeruimte

Gebruiksfunctie

- woonfunctie
- kantoorfunctie
- bijeenkomstfunctie
- overige gebruiksfunctie
- onbenoemde ruimte

Alle maten in het werk te controleren

				GET:	**PROJECT:** AZC Leusden Speelkamp 22 3831 PE Leusden	**OPDRACHTGEVER:** Centraal Orgaan opvang Asielzoekers (COA) Rijnstraat 8 2515 XP Den Haag
				DATUM:	**ONDERDEEL:** Gebruiksfunctie - 1e verdieping	BBA BOUWKUNDIGE BEGELEIDINGS ADVIESGROEP
					TEKENINGNR: BA0-7122 / **FORMAAT:** A1	
					PROJECTNR: 2023P101 / **SCHAAL:** 1:100	
04	03	02	01	WIJZ:	**FASE:** DO+ / **D.D.:** 22-12-2023	COA Centraal Orgaan opvang asielzoekers
					STATUS: Definitief / **GETEKEND:**	CAD-tekening, geen handmatige wijziging toegestaan

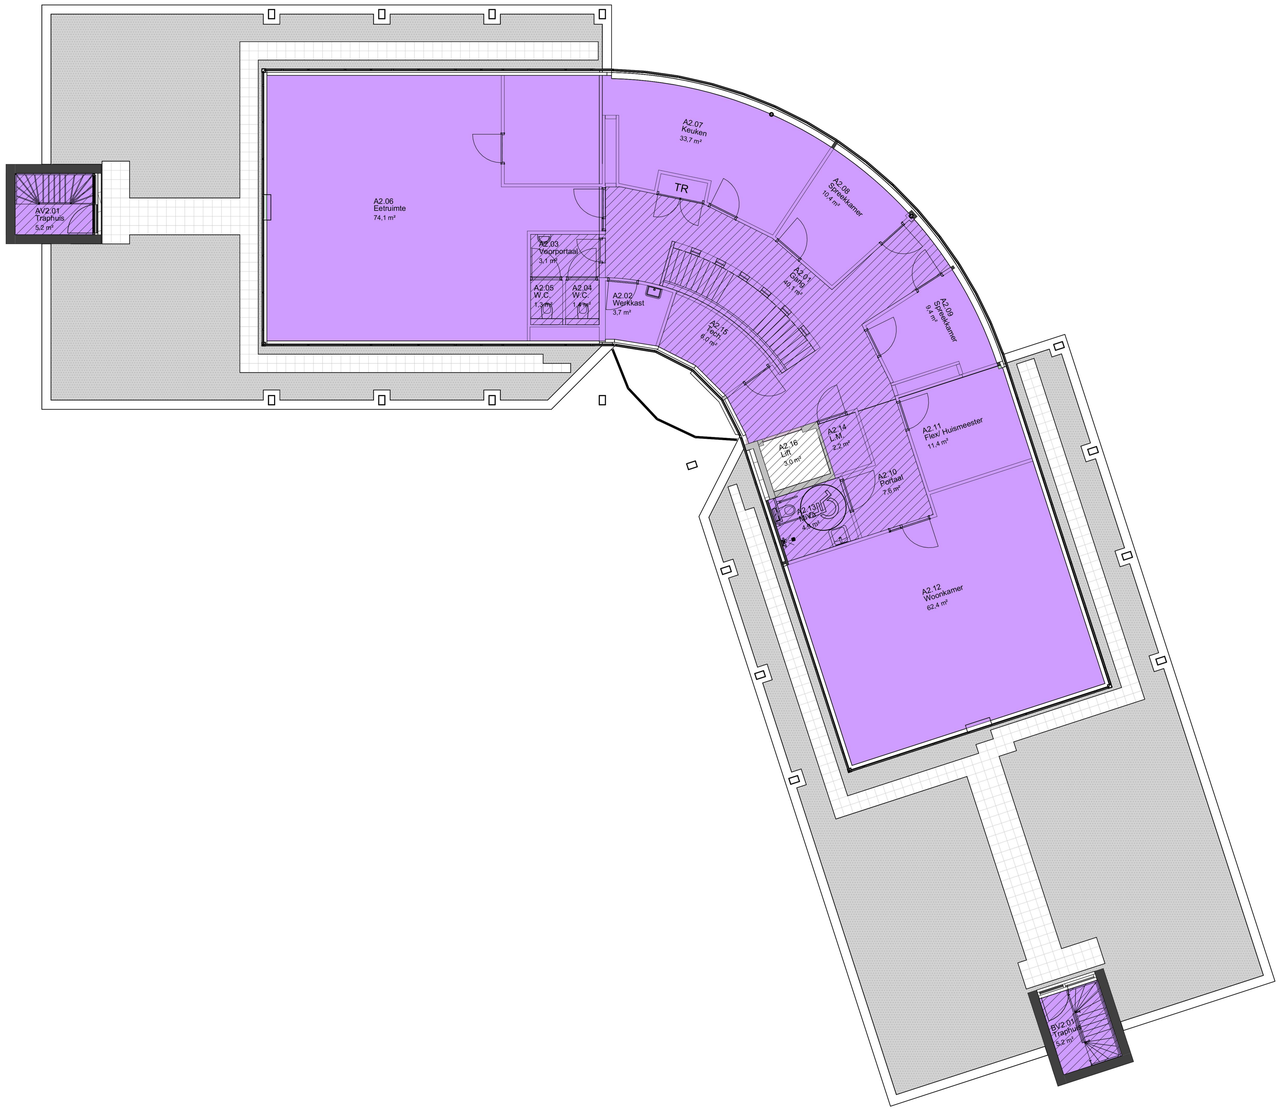

VR = verblijsruimte
SR = sanitaire ruimte
TR = technischeruimte

Gebruiksfunctie

- woonfunctie
- kantoorfunctie
- bijeenkomstfunctie
- overige gebruiksfunctie
- onbenoemde ruimte

Alle maten in het werk te controleren

				GET:	**PROJECT:** AZC Leusden Speelkamp 22 3831 PE Leusden	**OPDRACHTGEVER:** Centraal Orgaan opvang Asielzoekers (COA) Rijnstraat 8 2515 XP Den Haag
				DATUM:	**ONDERDEEL:** Gebruiksfunctie - 2e verdieping	BBA BOUWKUNDIGE BEGELEIDINGS ADVIESGROEP
					TEKENINGNR: BA0-7123 / **FORMAAT:** A1	
					PROJECTNR: 2023P101 / **SCHAAL:** 1:100	
					FASE: DO+ / **D.D.:** 22-12-2023	COA Centraal Orgaan opvang asielzoekers
04	03	02	01	WIJZ:	**STATUS:** Definitief / **GETEKEND:**	

CAD-tekening, geen handmatige wijziging toegestaan