





**Bovenaanzicht**

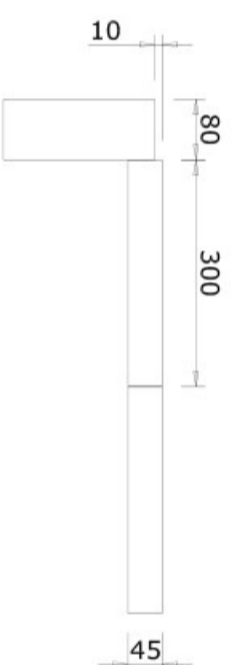

**Detail B**  
1:10

Straatwerk bestaande uit:  
 Banden 200x80mm  
 Tegels 300x300x45mm. (bestaande tegels hergebruiken)  
 Handmatig aangebracht.  
 Geen kniptegels kleiner dan een halve tegel toepassen.  
 Zie ook detail B.

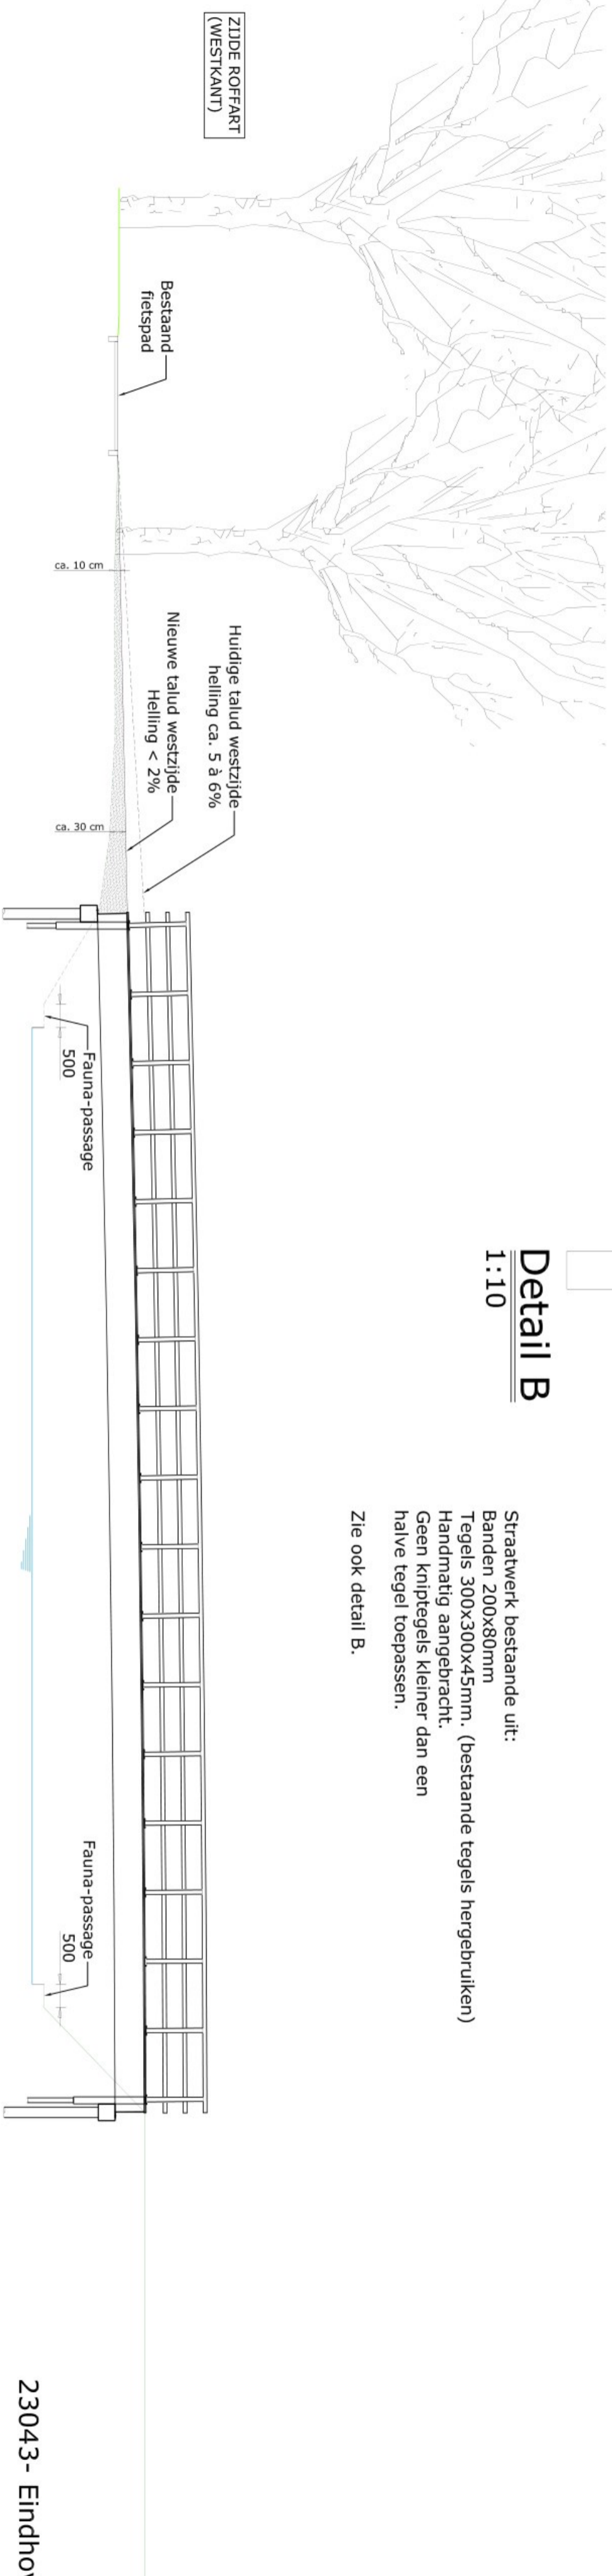

**Zijaanzicht**

23043- Eindhoven