



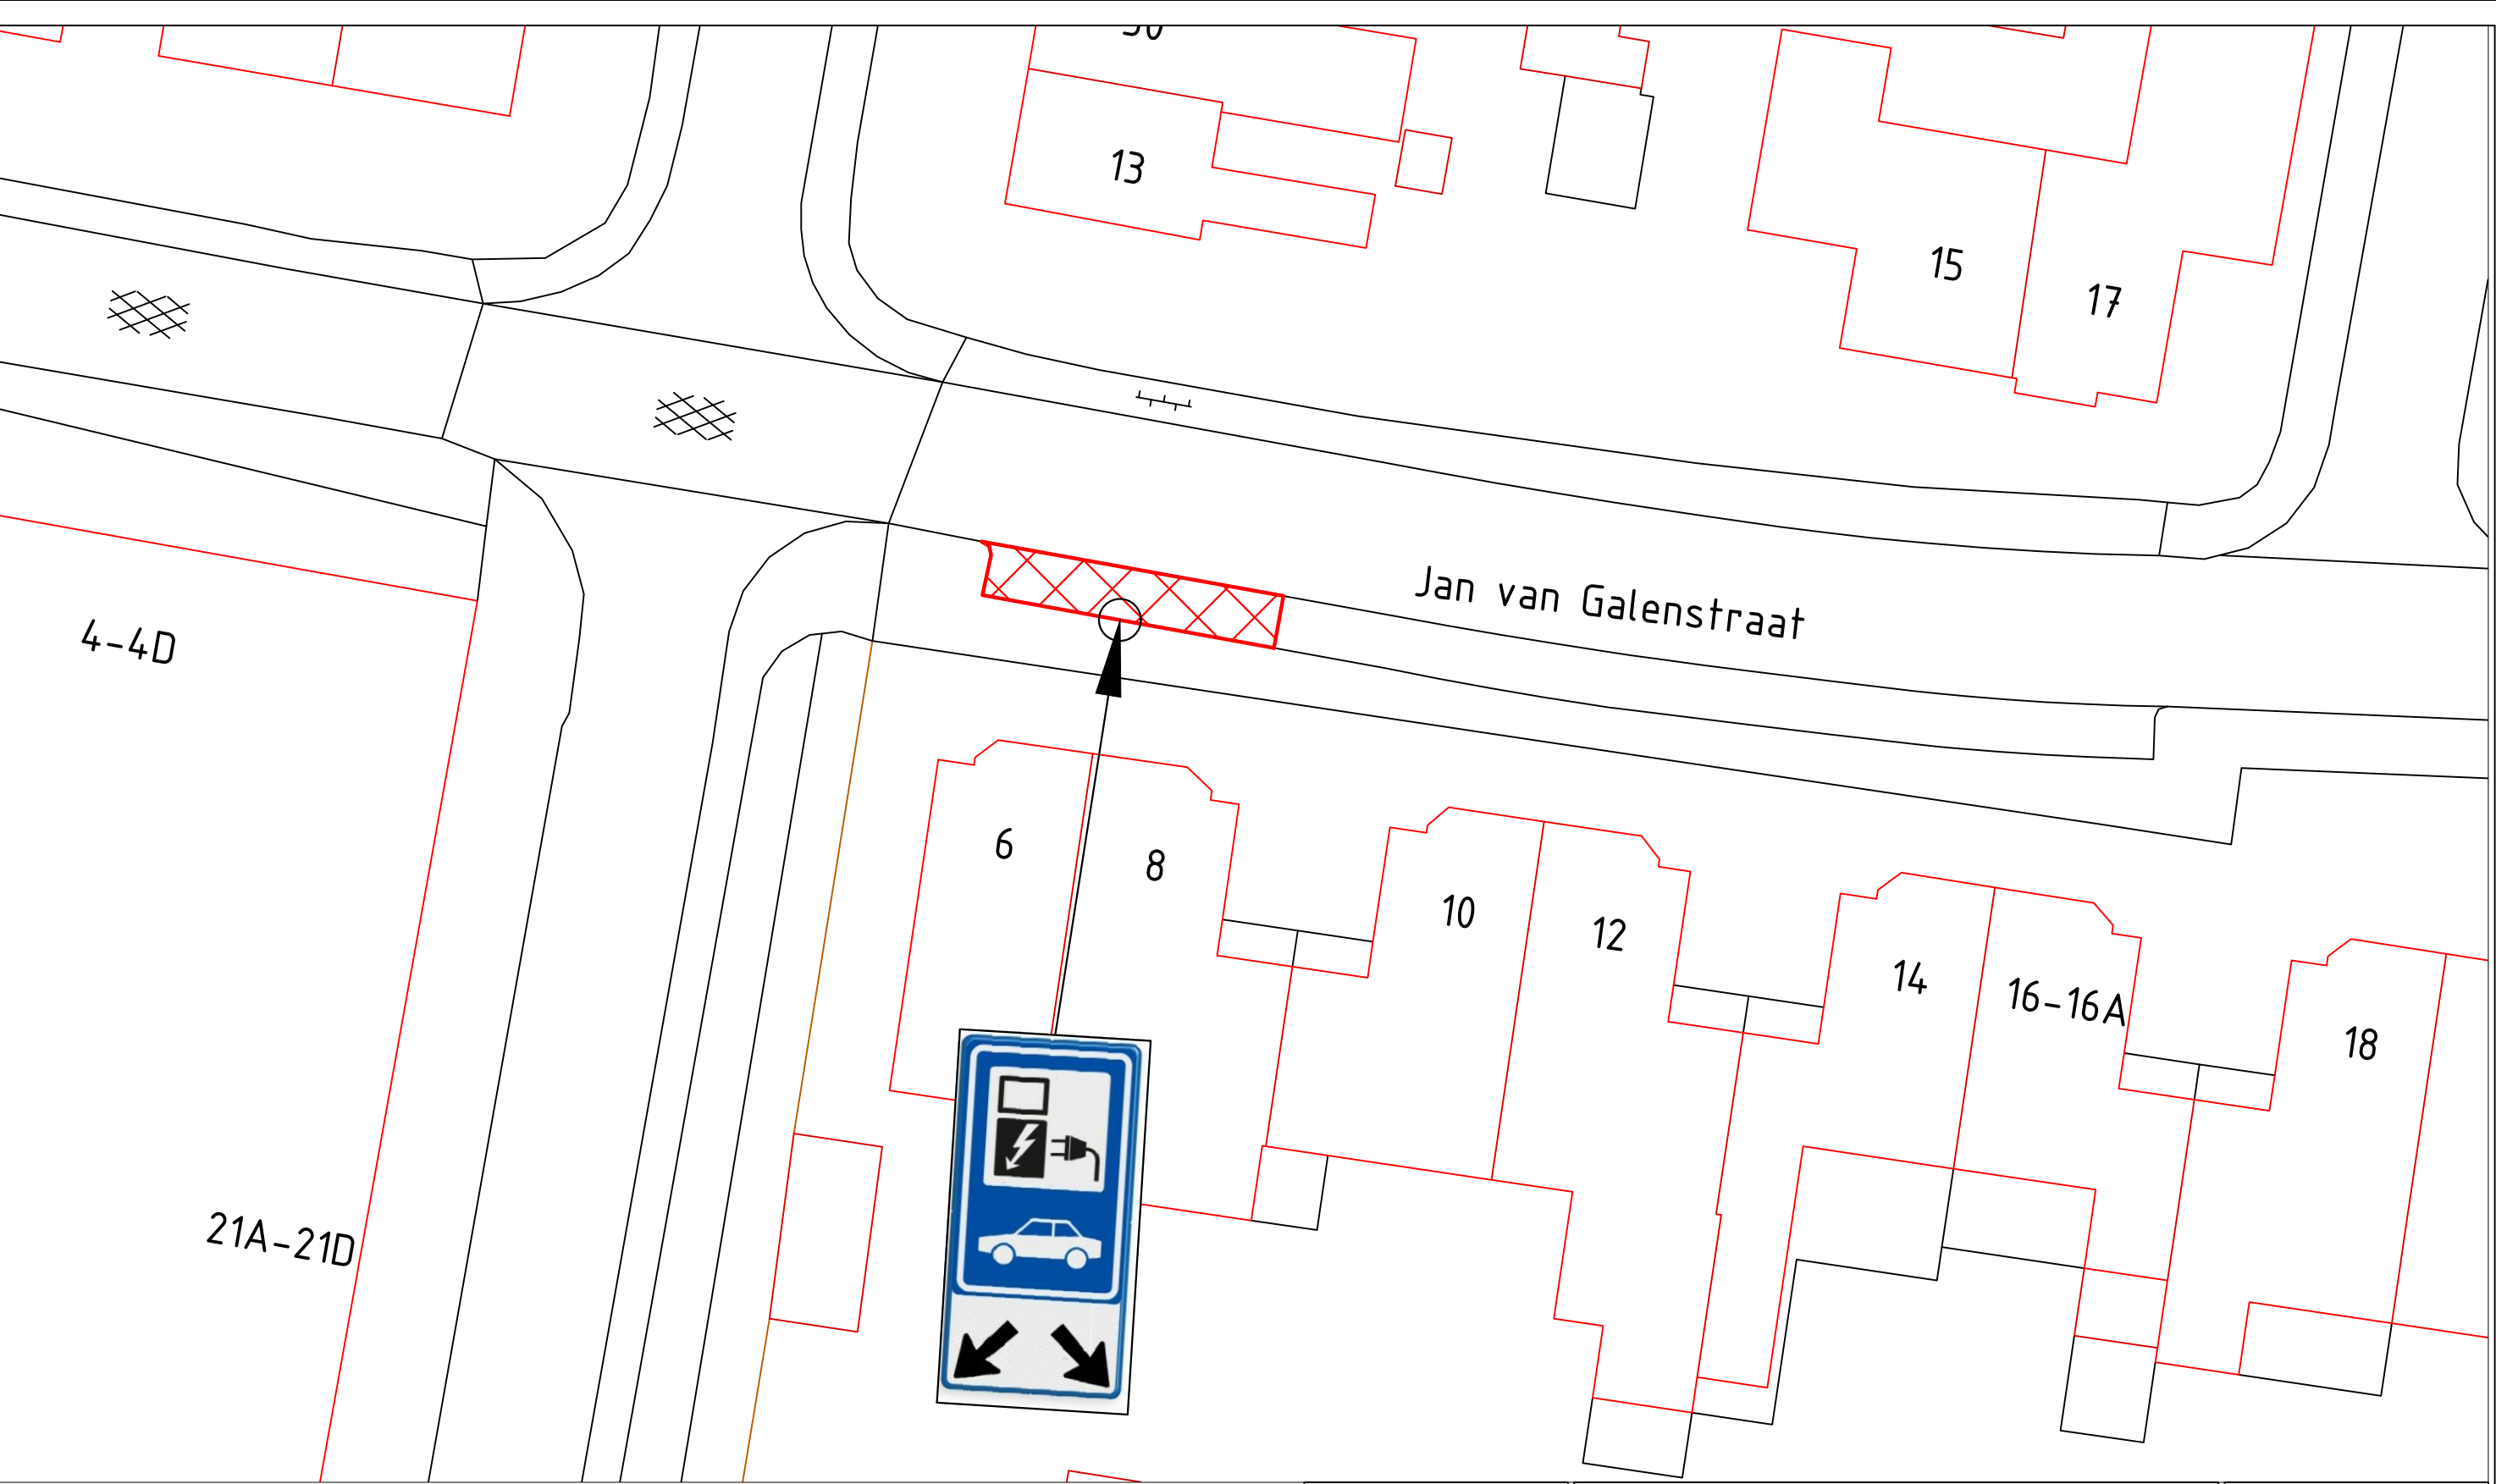

Legenda:

Gereserveerde parkeerplaats voor het laden van elektrische auto.

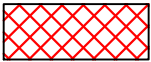

Jan van Galenstraat 6 te Druten.



Heuvel 1, 6651 DA Druten
Postbus 1, 6650 AA Druten
Tel: 0487-580100
Email: info@druten.nl
www.Druten.nl

PROJECT: Verkeersbesluit	
PLAN:	
ONDERWERP: Parkeerplaats openbare laadpaal	
Getekend door: A.R	Datum: 25-03-2024
Gewijzigd door:	Wijzigingsdatum:
Xref/raster::	Bestandsnaam: 001711 - Verkeersbeluit openbare laadpaal diverse locaties Druten



Schaal:

Formaat:
A3