


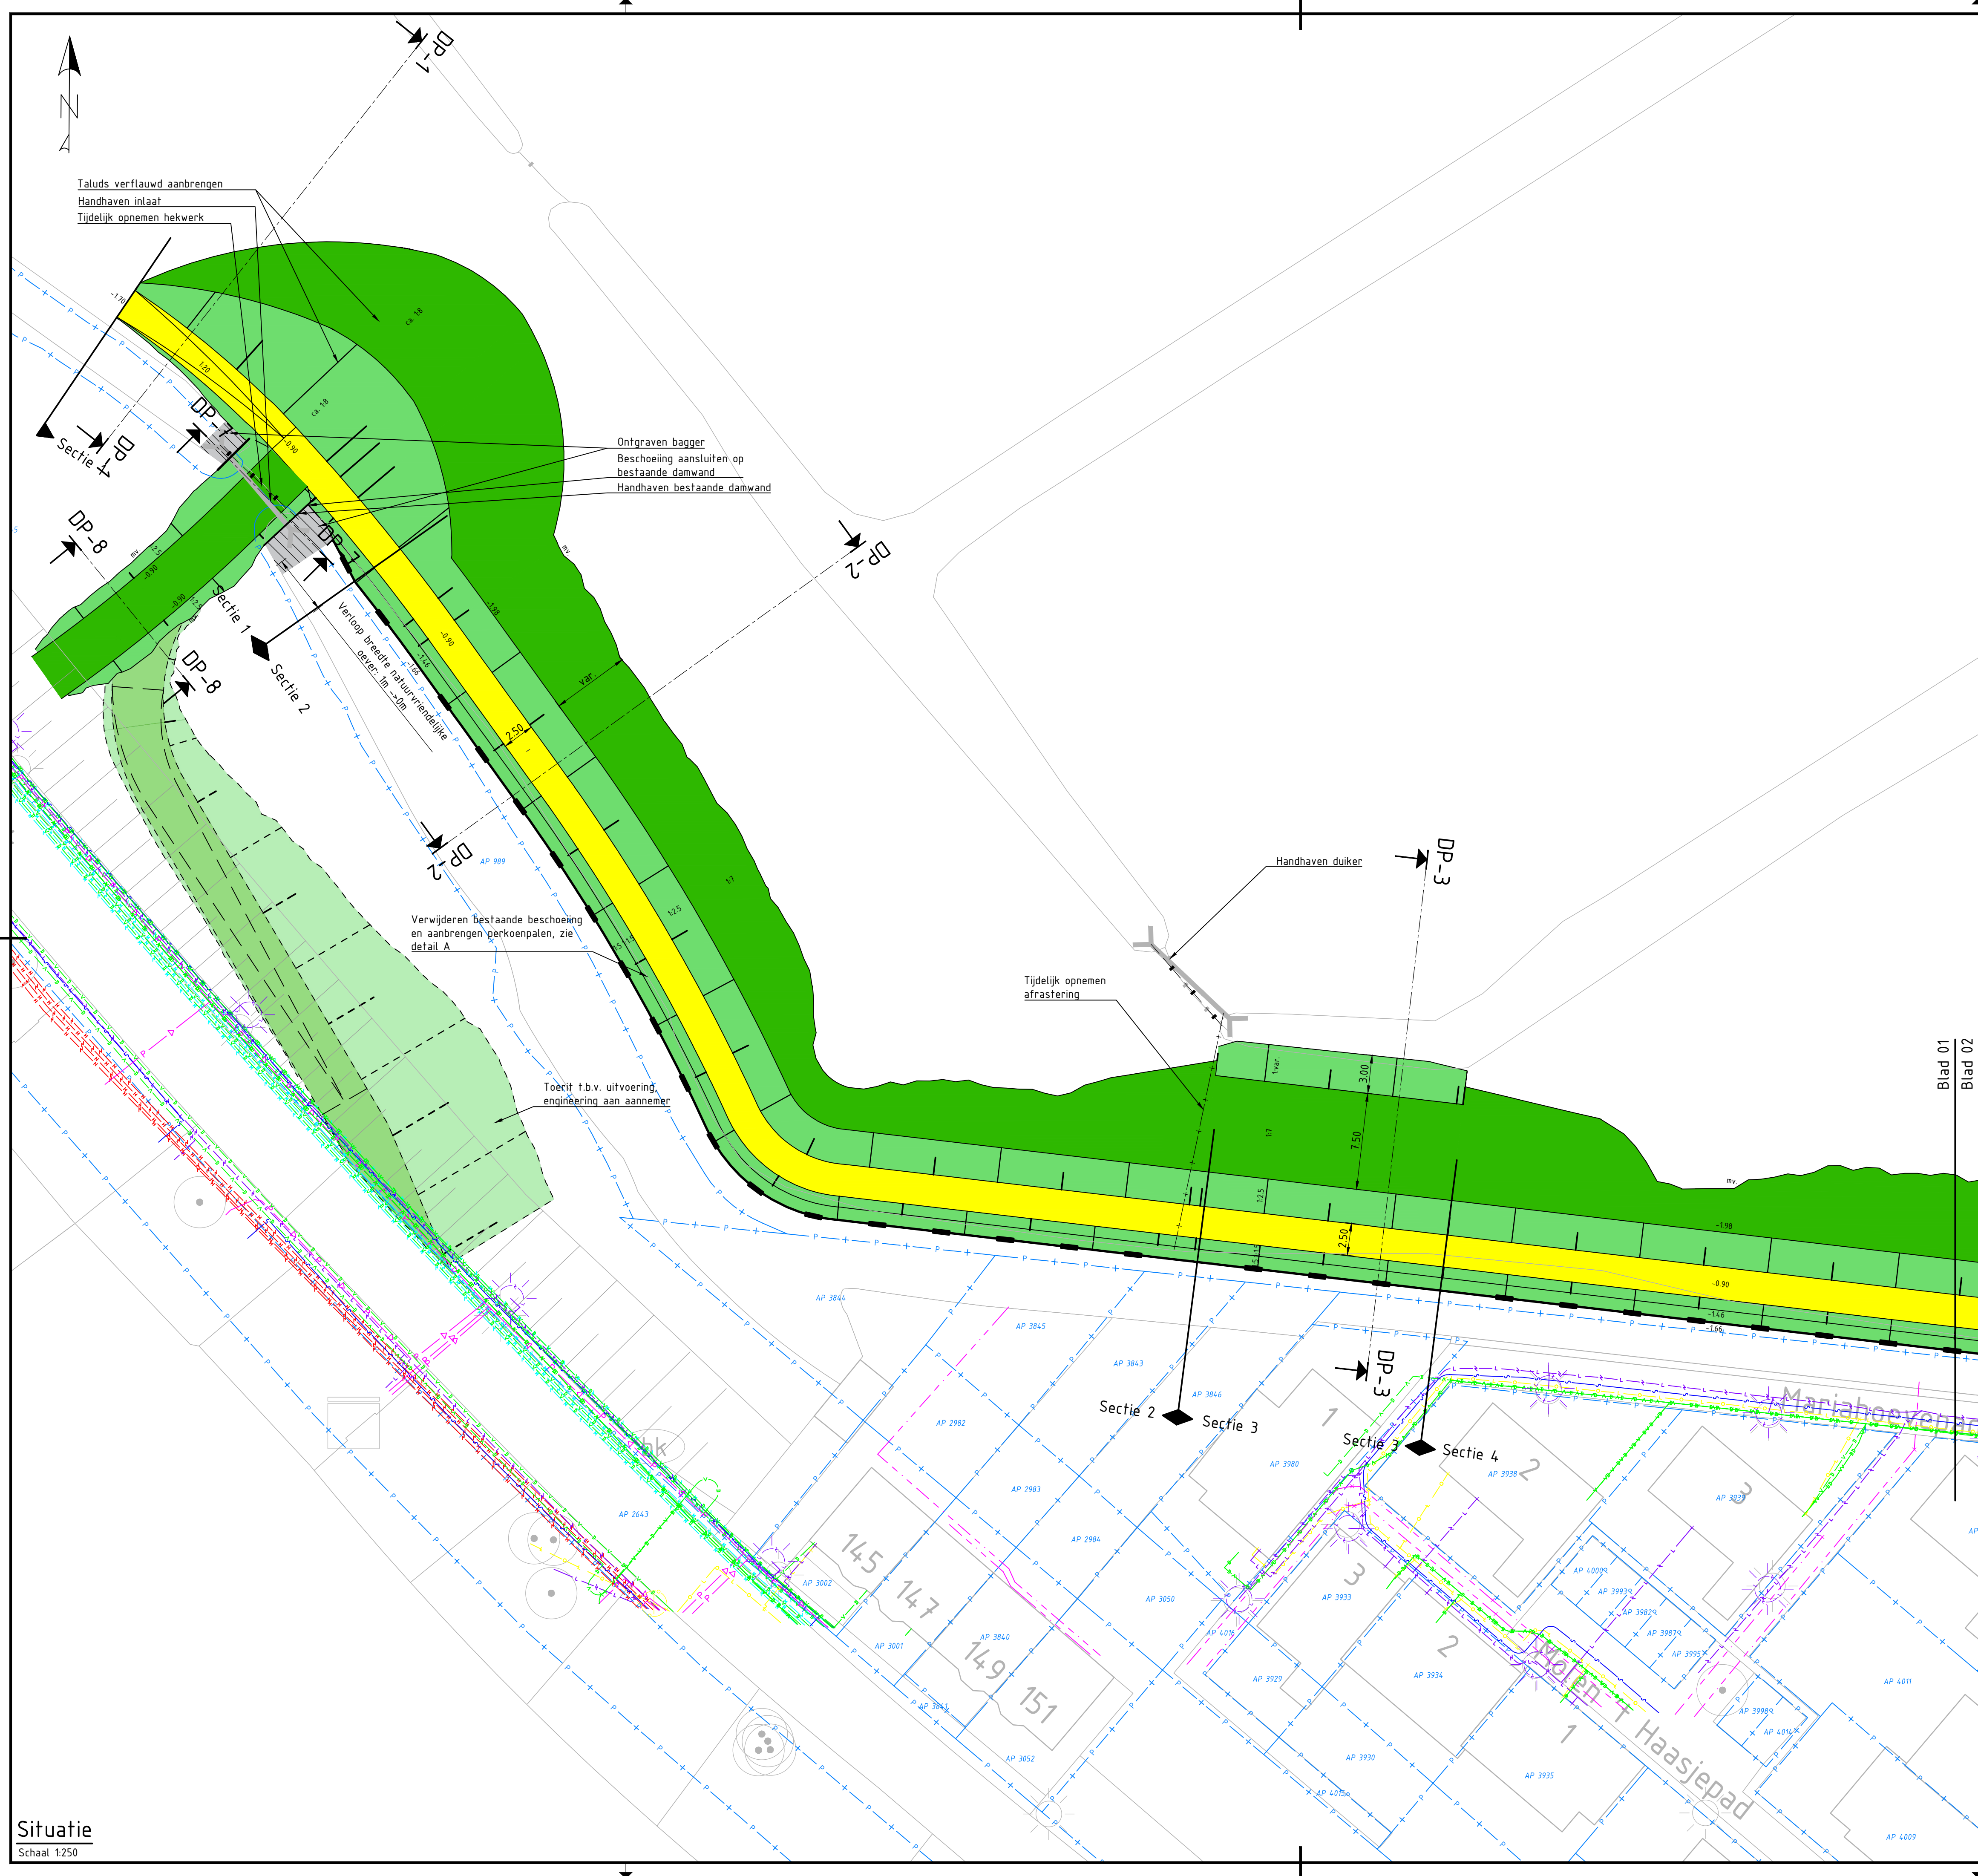

Legenda situatie


- Bestaande ondergrond
- Kadastrale grenzen
- Grondwerk kruin
- Grondwerk talud
- Grondwerk berm
- Grondwerk talud sloot
- Grondwerk bodem sloot
- Aanbrengen palenrij, zie detail A/B
- DP-6
- Locatie ontwerpprofiel
- Handhaven boom
- Verwijderen boom
- Verwijderen stobbe

Legenda kabels en leidingen

- Data transport
- Hoogspanning
- Middenspanning
- Laagspanning
- Gas lage druk
- Water
- Riool onder druk
- Riool vrijverval
- Overig

Opmerkingen

- Alle maten in meters
- Alle hoogtematen in meters t.o.v. NAP
- Coördinaten in RD-stelsel

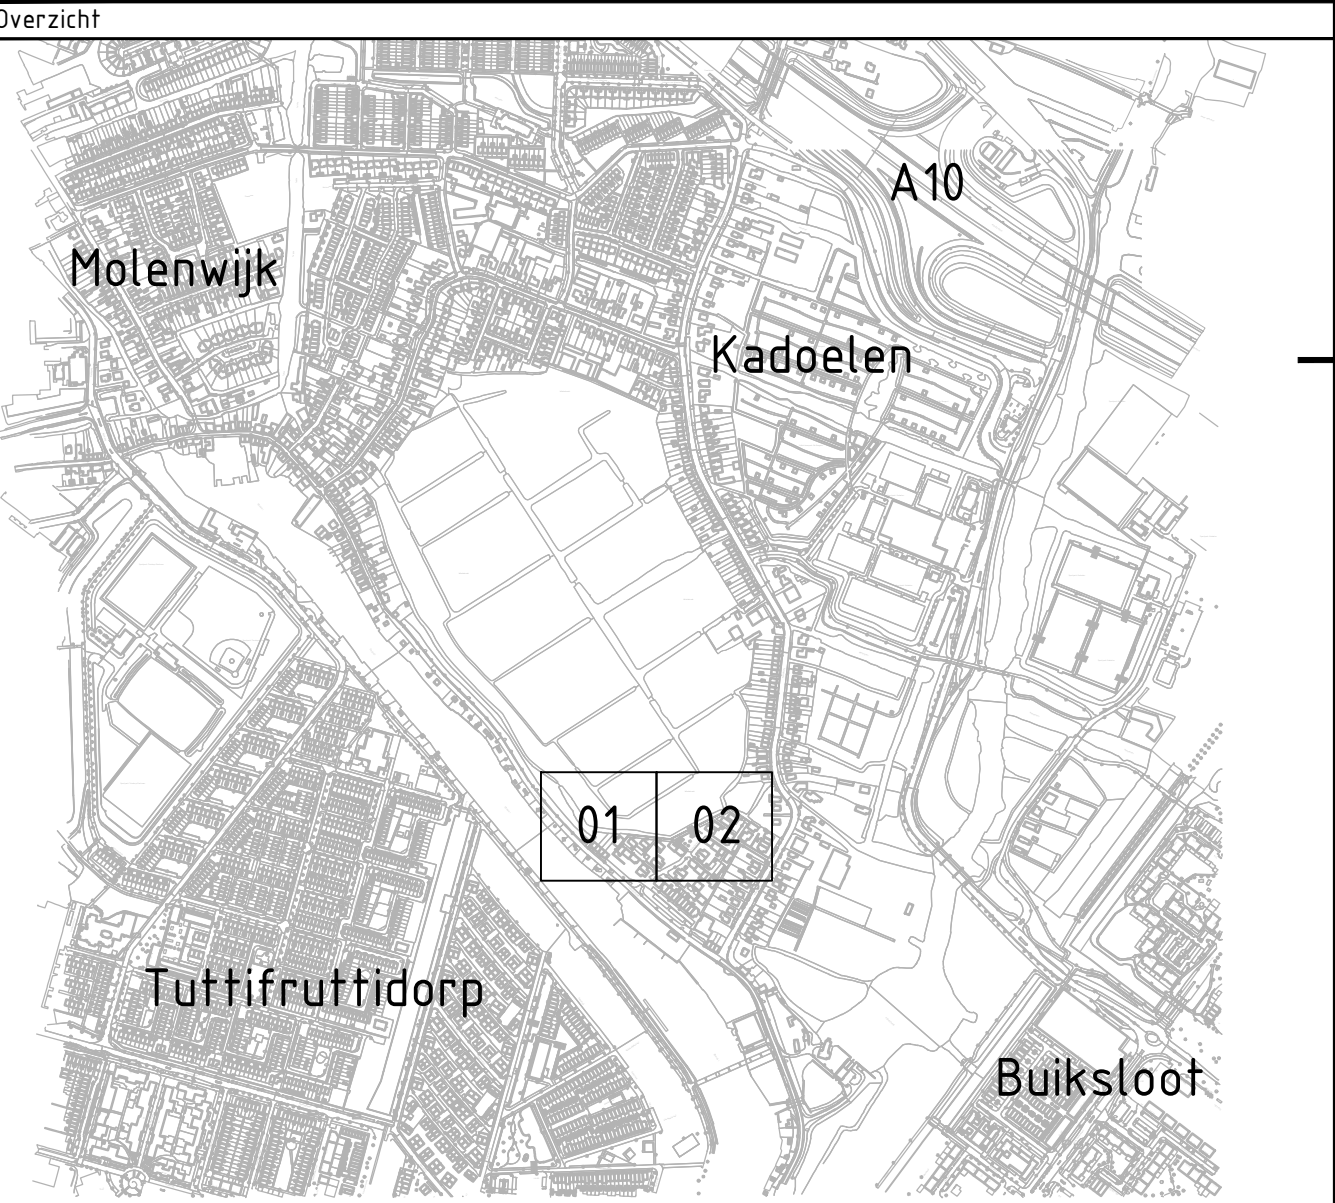

Versie	Omschrijving	Datum		Get.	Con.	Vrij.
	Omschrijving: Definitief	Datum: 15-11-2023		Get.: A. van der Tuin	Con.: B. Brookhuis	Vrij.: B. Brookhuis

Opdrachtgever

Hoogheemraadschap Hollands Noorderkwartier

Advies- en Ingenieursorganisatie

ARCADIS

Project

Wilmkebreekpolder

Projectnummer : 30144.765

Fase : Definitiefontwerp

Onderwerp : Dijkversterking

Situatie

Contact

B. Brookhuis

Security Category: Public

Schaal : 1:250

Contractnummer:


Tekeningnummer: WILM-ARC-DO-SI-1001

Bladformaat: A1

Bladnummer: 01 van 06

Status : Definitief

Versie: 1.0

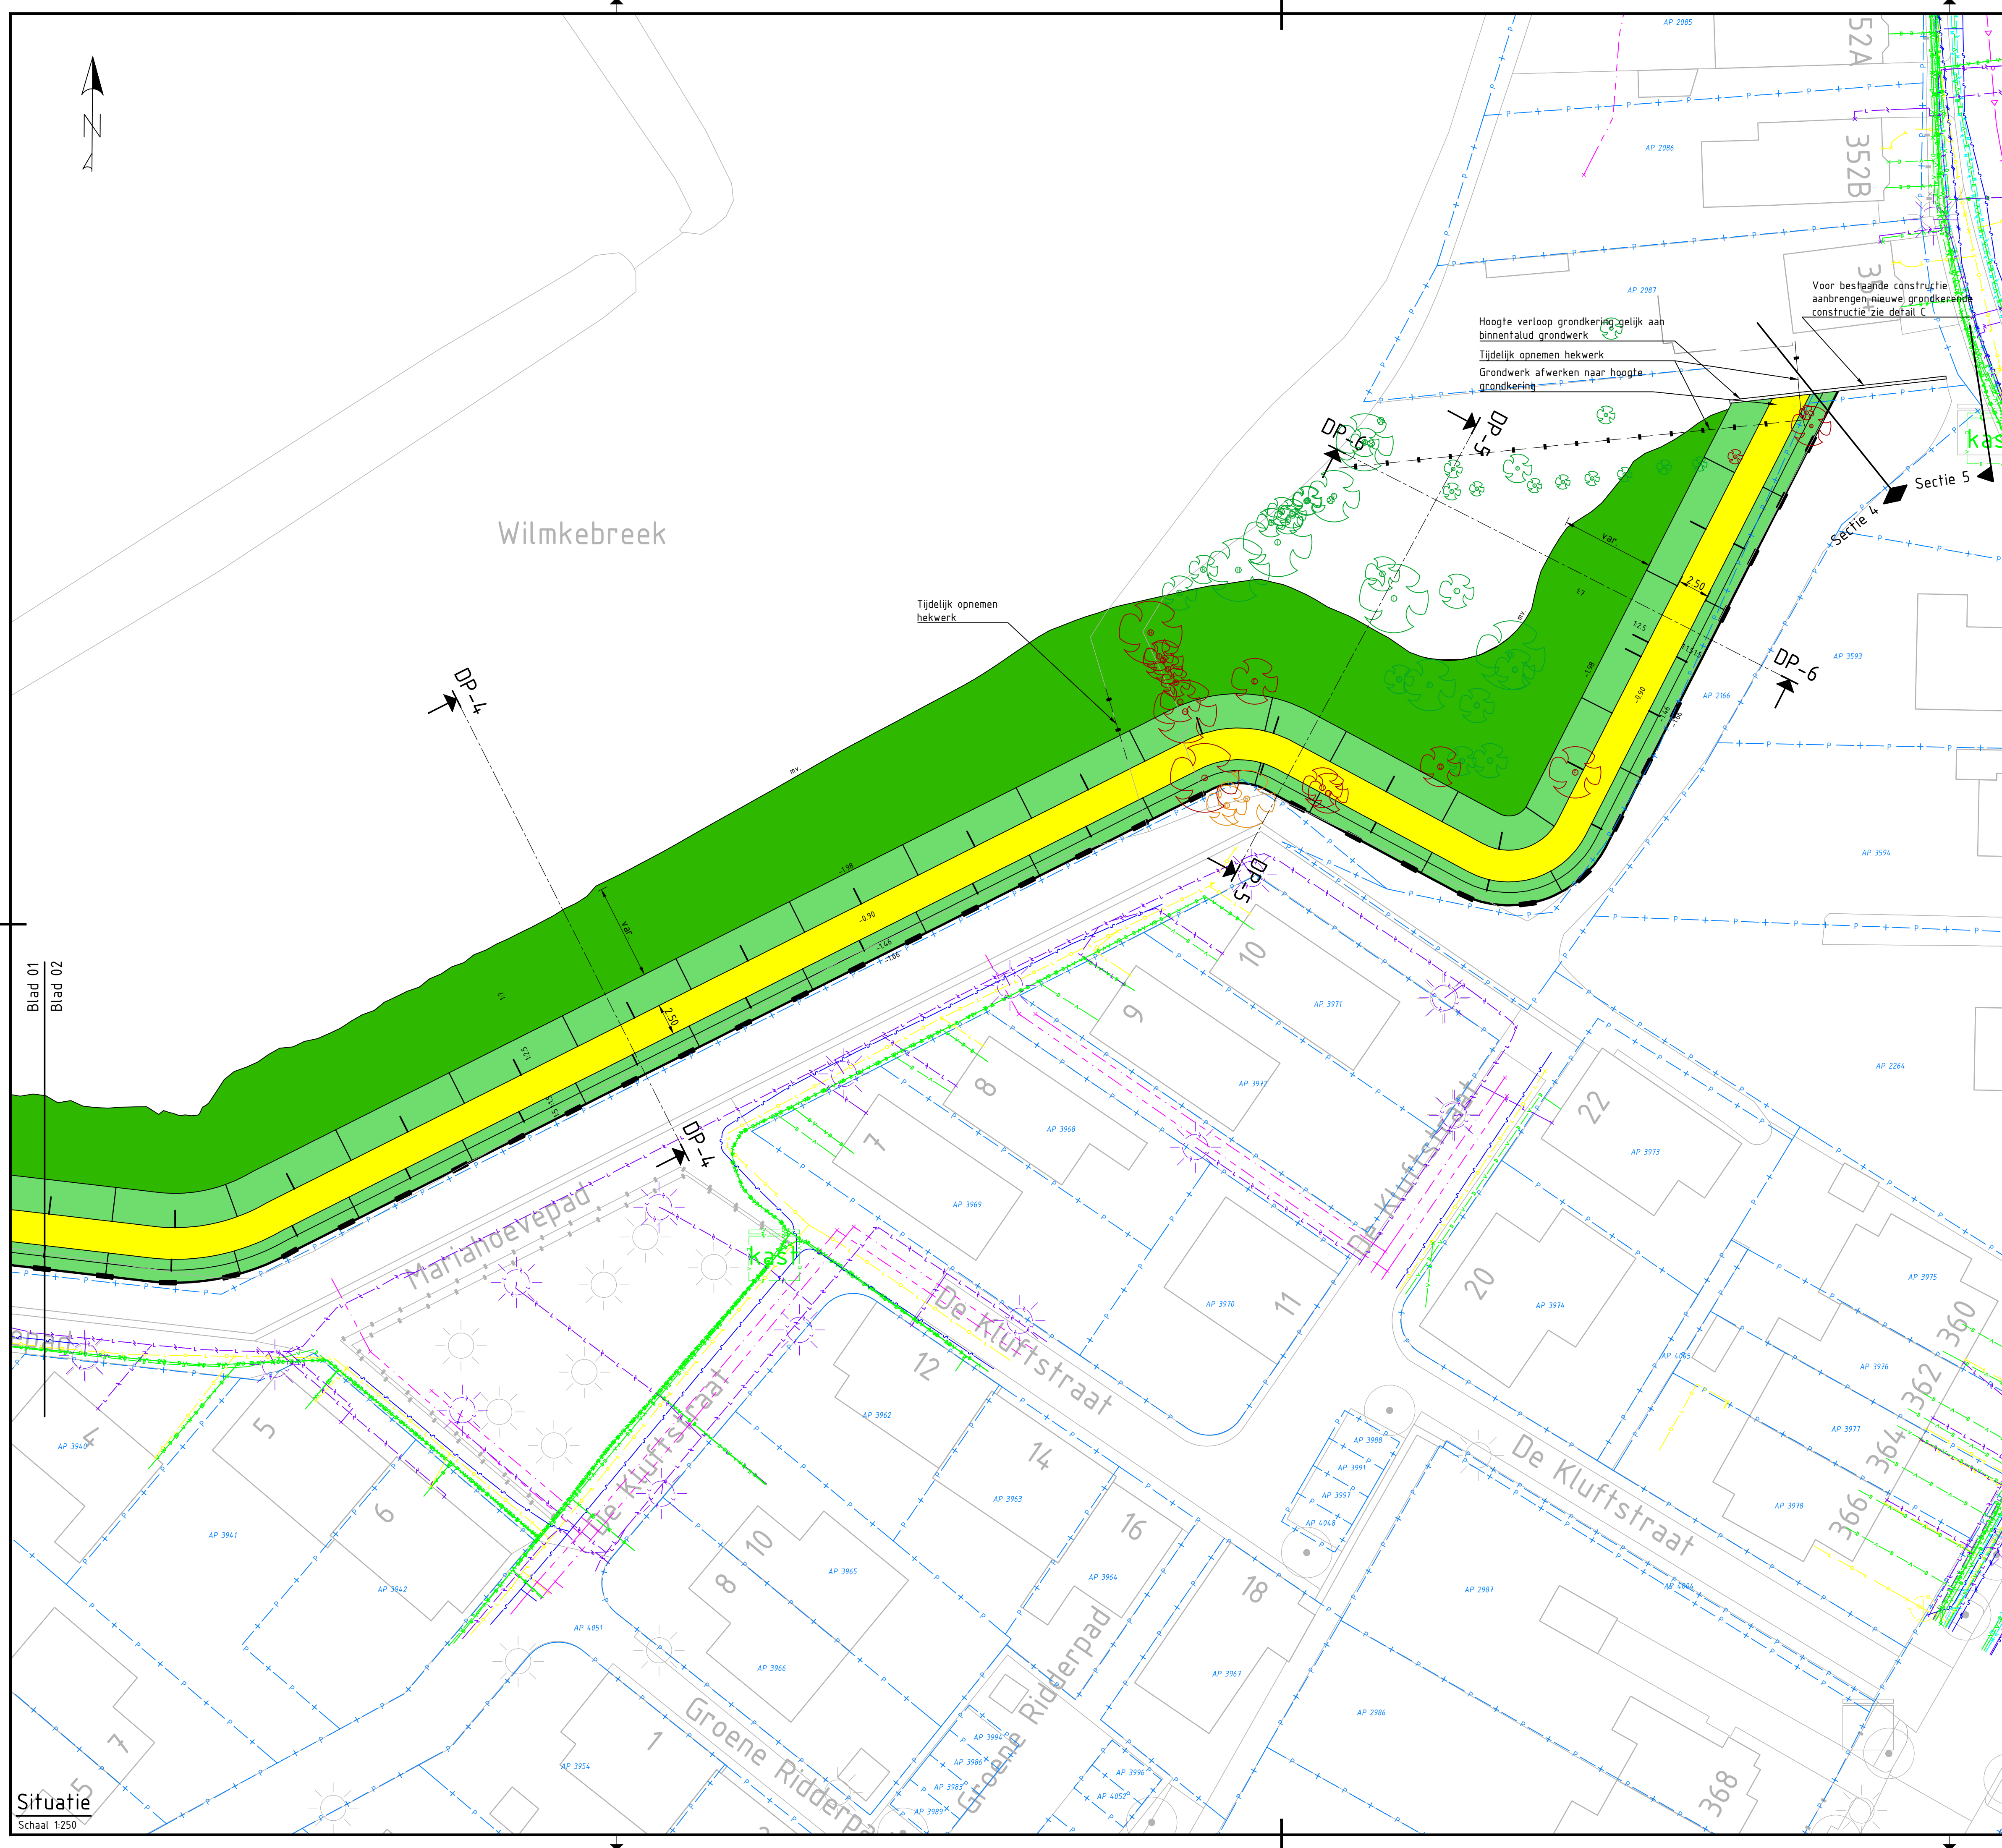

Legenda situatie

- Bestaande ondergrond
- Kadastrale grenzen
- Grondwerk kruin
- Grondwerk talud
- Grondwerk berm
- Grondwerk talud sloot
- Grondwerk bodem sloot
- Aanbrengen palenrij, zie detail A/B
- DP-6
- Locatie ontwerpprofiel
- Handhaven boom
- Verwijderen boom
- Verwijderen stobbe

Legenda kabels en leidingen

- Data transport
- Hoogspanning
- Middenspanning
- Laagspanning
- Gas lage druk
- Water
- Riool onder druk
- Riool vrijval
- Overig

Opmerkingen

- Alle maten in meters
- Alle hoogtematen in meters t.o.v. NAP
- Coördinaten in RD-stelsel

Overzicht

Versie	Omschrijving	Datum	Get.	Con.	Vrij.
Versie 1.0	Omschrijving Definitief	Datum: 15-11-2023	Get.: A. van der Tuin	Con.: B. Brookhuis	Vrij.: B. Brookhuis

Opdrachtgever

Hoogheemraadschap Hollands Noorderkwartier

Advies- en Ingenieursorganisatie Architect

ARCADIS

Project

Wilmkebreepolder

Projectnummer : 30144.765

Fase : Definitiefontwerp


Onderwerp : Dijkversterking

Situatie

Schaal : 1:500	Bladformaat: A1	Status : Definitief
Contractnummer:	Bladnummer: 02 van 06	
Tekeningnummer:		
WILM-ARC-DO-SI-1002		Versie: 1.0


- Slagdikte maximaal: 0,5m, aan te brengen in lagen van 0,25m
- Slagen vanaf bermteent aanbrengen
- Aan te brengen dikte volgens dwarsprofiel
- Per slag minimaal 45 dagen rust of eerder indien waterspanningen voldoende zijn afgenomen (in overleg met geotechnieut HHNK)

Dwarsprofiel DP-1
Sectie 1
Schaal 1:100

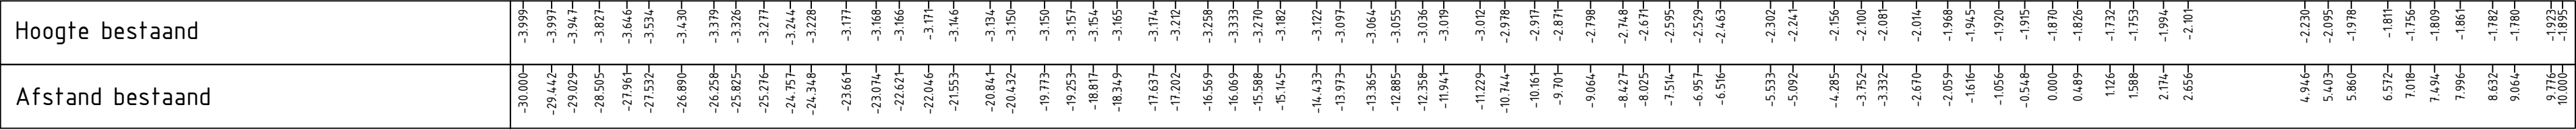


- Slagdikte maximaal: 0,5m, aan te brengen in lagen van 0,25m
- Slagen vanaf bermteent aanbrengen
- Aan te brengen dikte volgens dwarsprofiel
- Per slag minimaal 45 dagen rust of eerder indien waterspanningen voldoende zijn afgenomen (in overleg met geotechnieut HHNK)

Dwarsprofiel DP-2
Sectie 2
Schaal 1:100

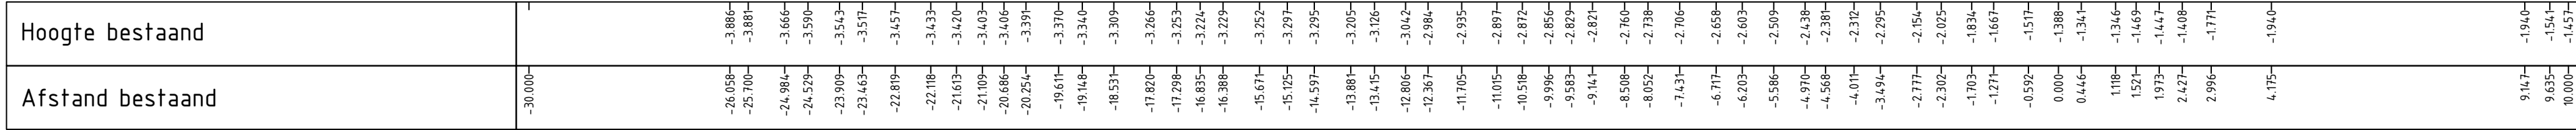


- Slagdikte maximaal: 0,5m, aan te brengen in lagen van 0,25m
- Slagen vanaf bermteent aanbrengen
- Aan te brengen dikte volgens dwarsprofiel
- Per slag minimaal 45 dagen rust of eerder indien waterspanningen voldoende zijn afgenomen (in overleg met geotechnieut HHNK)

Dwarsprofiel DP-3
Sectie 3
Schaal 1:100

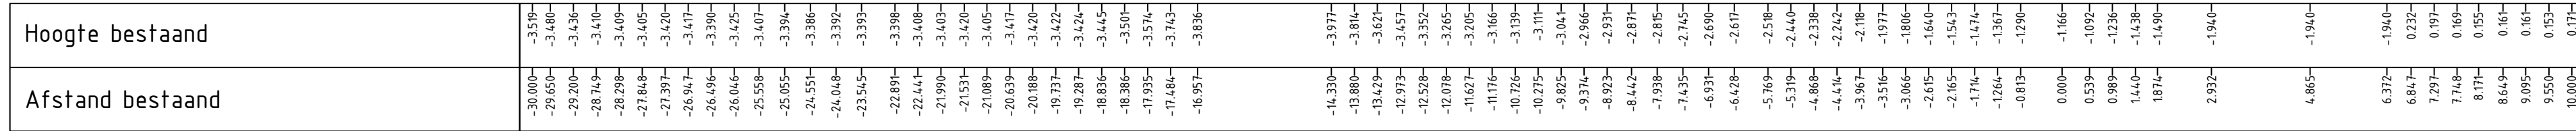

- Slagdikte maximaal: 0,5m, aan te brengen in lagen van 0,25m
- Slagen vanaf bermteent aanbrengen
- Aan te brengen dikte volgens dwarsprofiel
- Per slag minimaal 45 dagen rust of eerder indien waterspanningen voldoende zijn afgenomen (in overleg met geotechnieut HHNK)

Dwarsprofiel DP-4
Sectie 4
Schaal 1:100

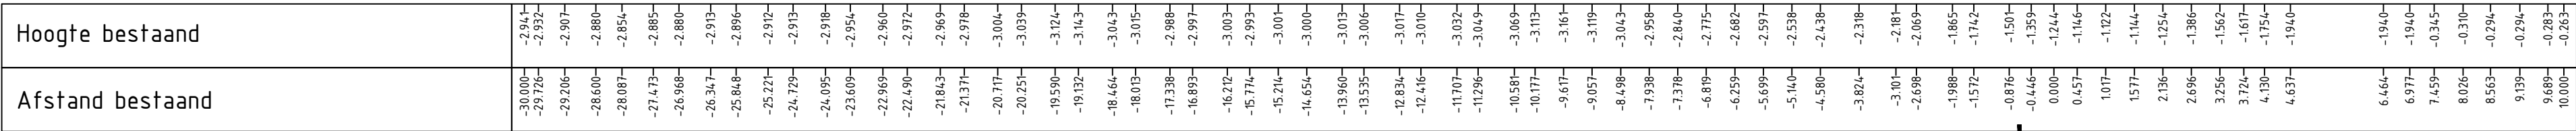

Legenda dwarsprofielen


- Bestaande ondergrond
- Grondwerk kruin
- Grondwerk talud
- Grondwerk berm
- Grondwerk talud sloot
- Grondwerk bodem sloot
- Aanleghoogte kruin
- Grondlaagscheiding
- Ontgraven grond
- Aanbrengen uitkomende grond (grondkist)
- Aanbrengen klei erosieklasse II, dik 0.30m
- Aanbrengen klei of gerijpte baggerspecie uit depot HHNK (>1400kg/m3)
- Aanbrengen toplaag, dik 0.10m
- Kadastrale grens

Opmerkingen


- Alle maten in meters
- Alle hoogtematen in meters t.o.v. NAP

Projectnummer	: 30144.765			Security Category	Public
Fase	: Definitiefontwerp				
Onderwerp	: Dijkversterking Dwarsprofielen				
Schaal	: 1:100	Bladformaat	: A1	Status	: Definitief
Contractnummer		Bladnummer	: 03	van	06
Tekeningnummer	: WILM-ARC-DO-DP-1003				
Version	: 1.0				


Dwarsprofiel DP-5
Sectie 4
Schaal 1:100

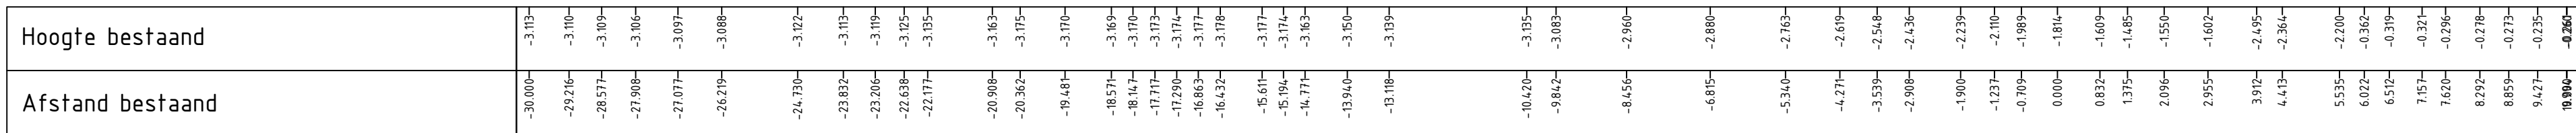


Dwarsprofiel DP-6
Sectie 4
Schaal 1:100

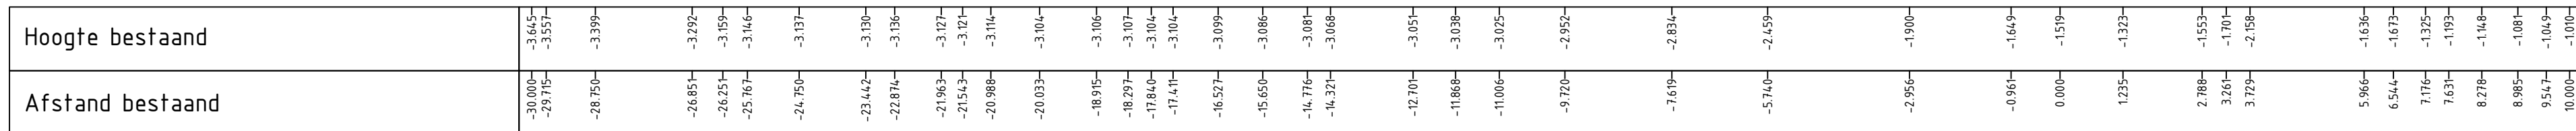

Dwarsprofiel DP-7
Dam + inlaat
Schaal 1:100

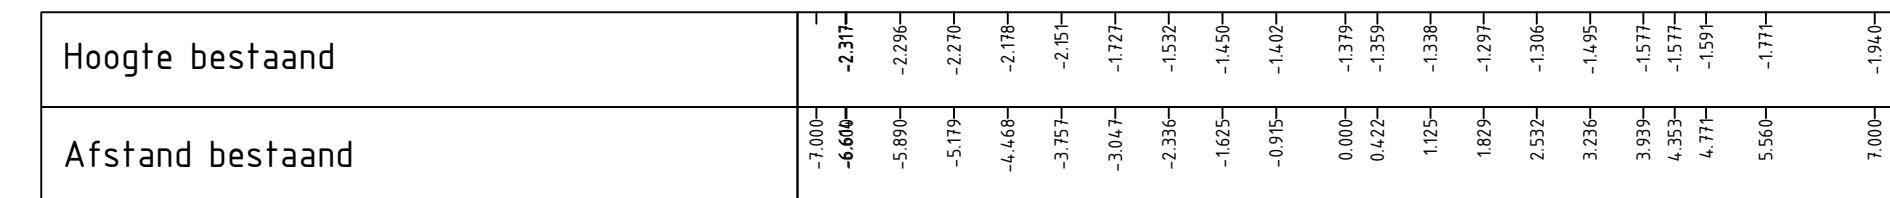

Dwarsprofiel DP-8
Aansluiting kering
Schaal 1:100

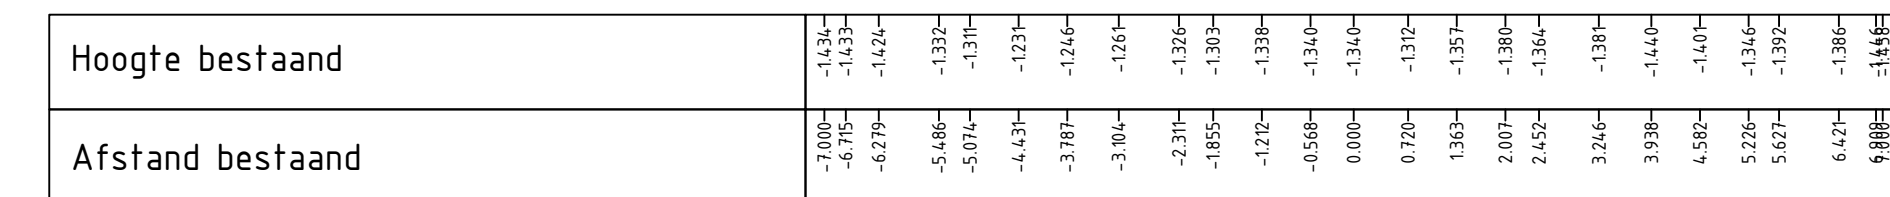

	Bestaande ondergrond
	Grondwerk kruin
	Grondwerk talud
	Grondwerk berm
	Grondwerk talud sloot
	Grondwerk bodem sloot
	Aanleghoogte kruin
	Grondlaagscheiding
	Ontgraven grond
	Aanbrengen uitkomende grond (grondkist)
	Aanbrengen klei erosieklasse II, dik 0.30m
	Aanbrengen klei of gerijpte baggerspecie uit depot HHNK (>1400kg/m³)
	Aanbrengen toplaag, dik 0.10m
	Kadastrale grens

- Alle maten in meters
- Alle hoogtematen in meters t.o.v. NAP

Opdrachtgever Contact







Advies op Ingenieursorganisatie Architect



Wilmkebreekpolder

Onderwerp : Dijkversterking

Contractnummer:	Stadnummer: 04 van 00	DEFINIEER
Tekeningnummer:	Versie:	

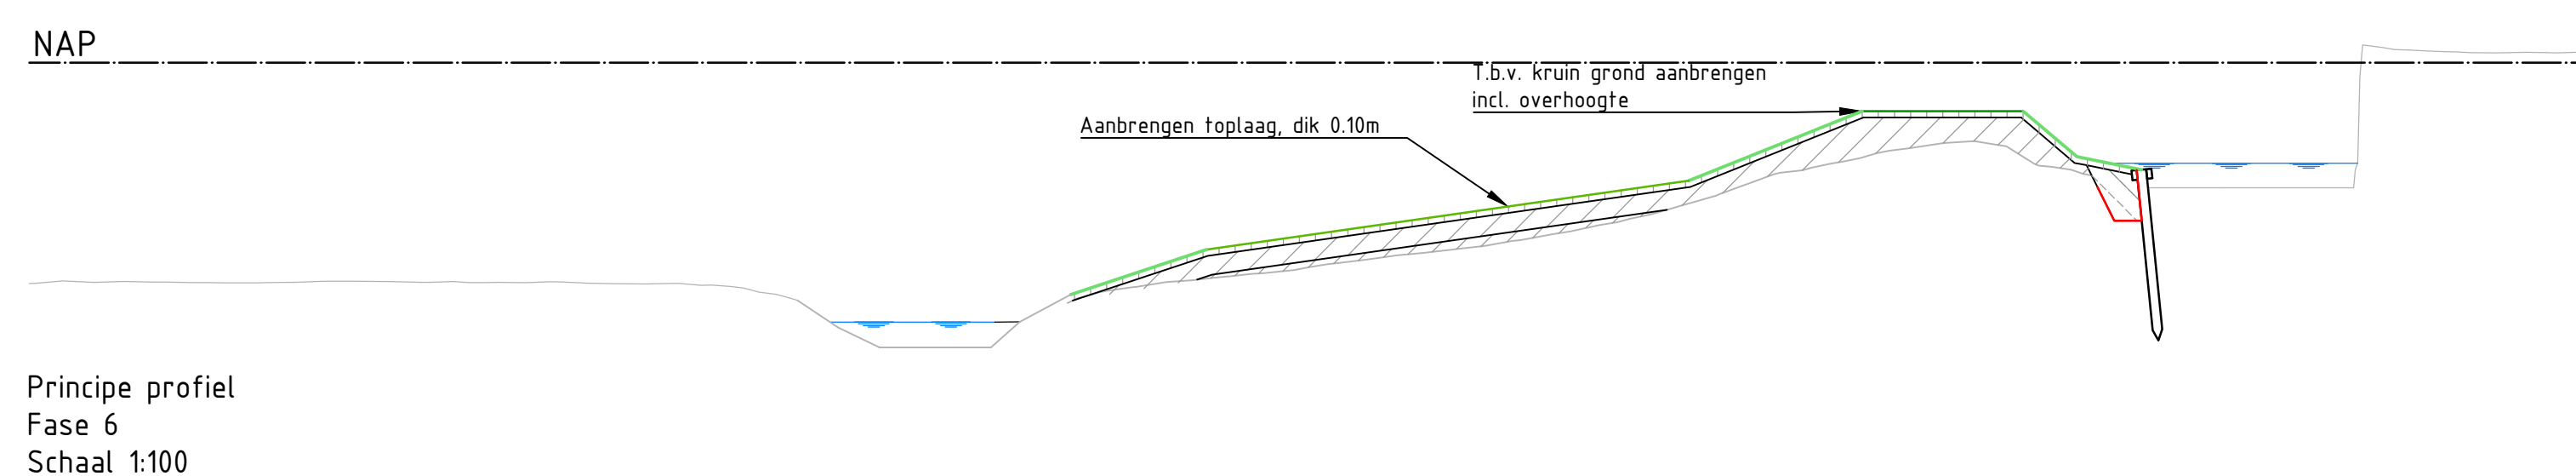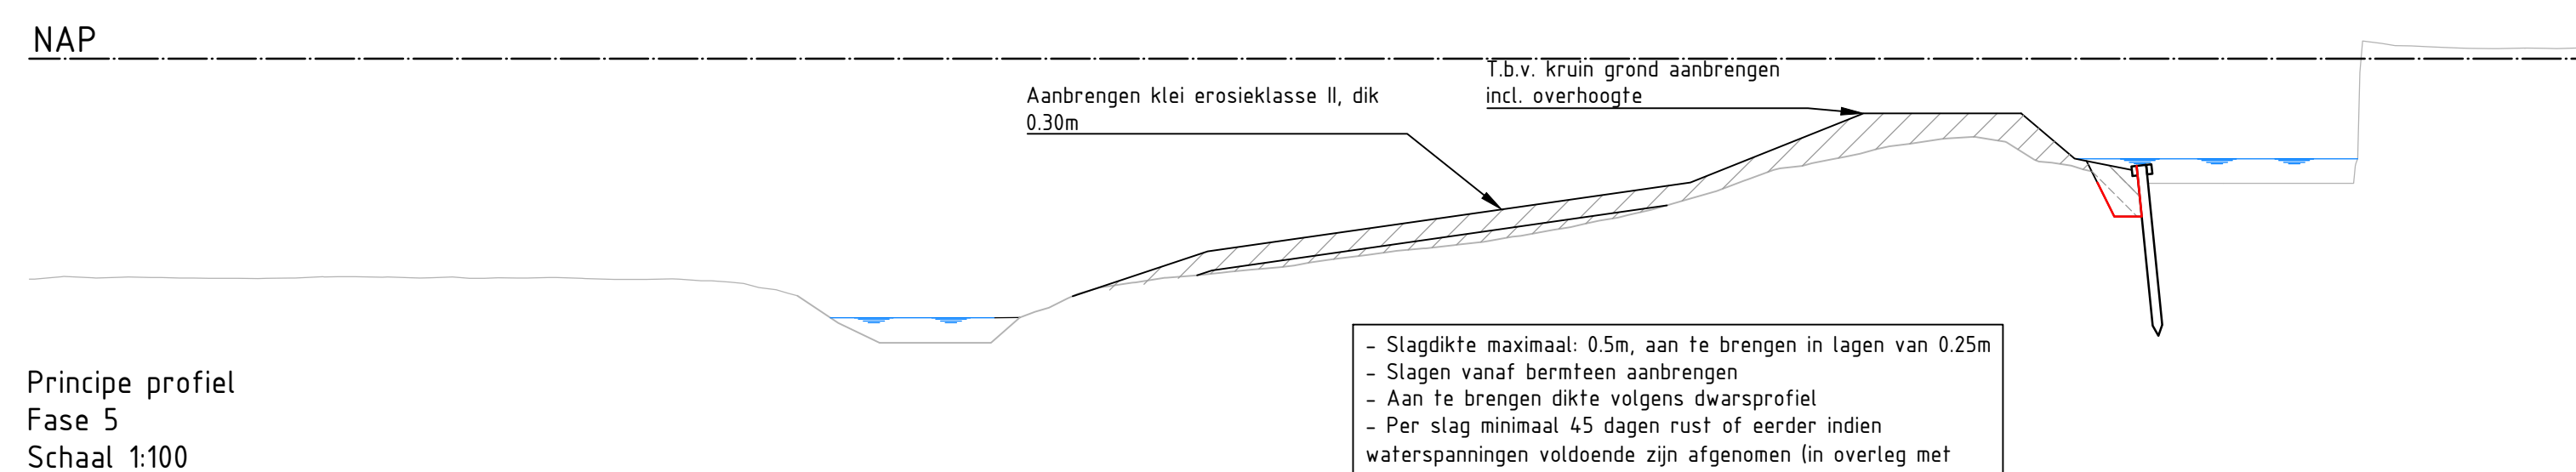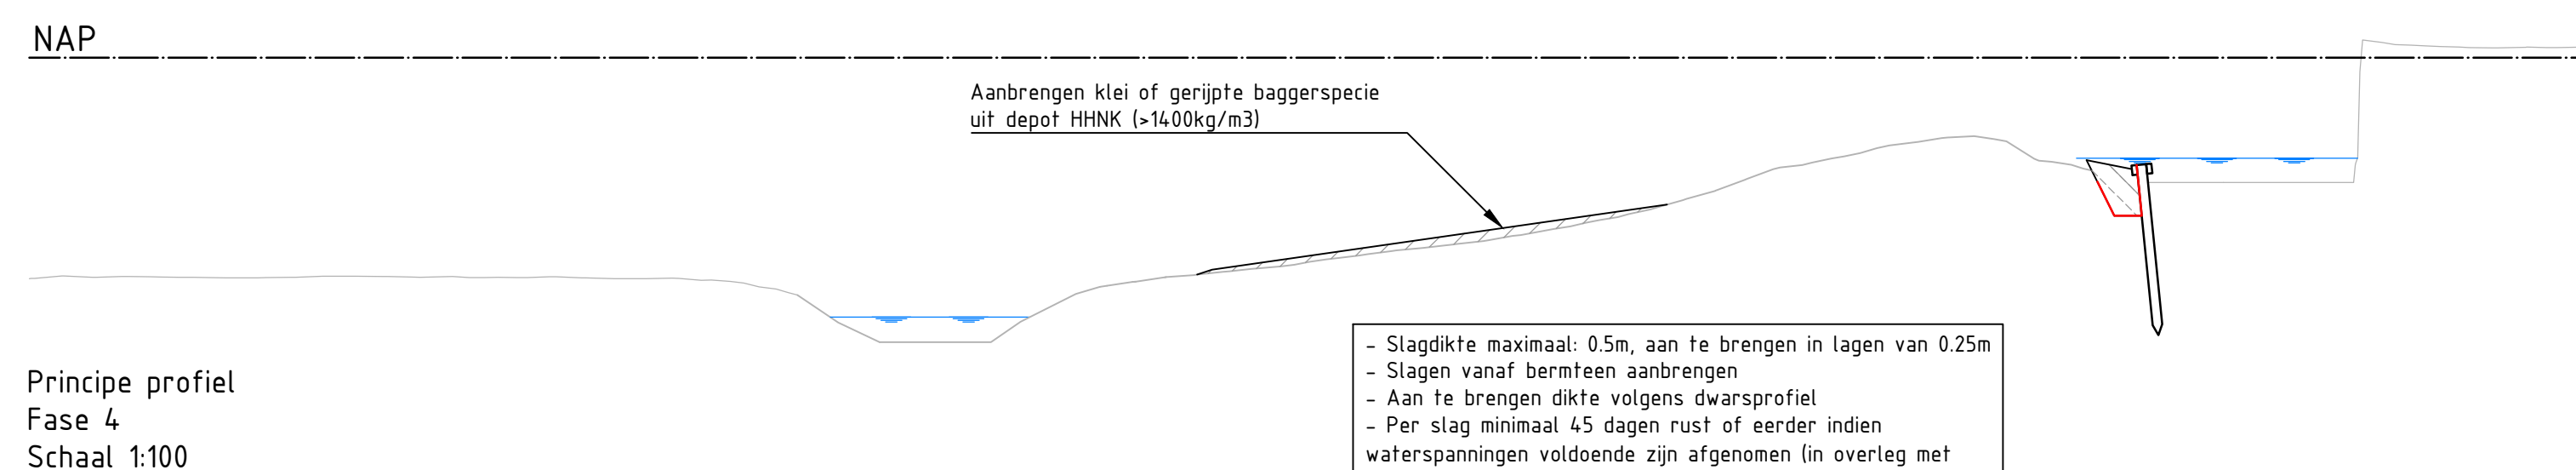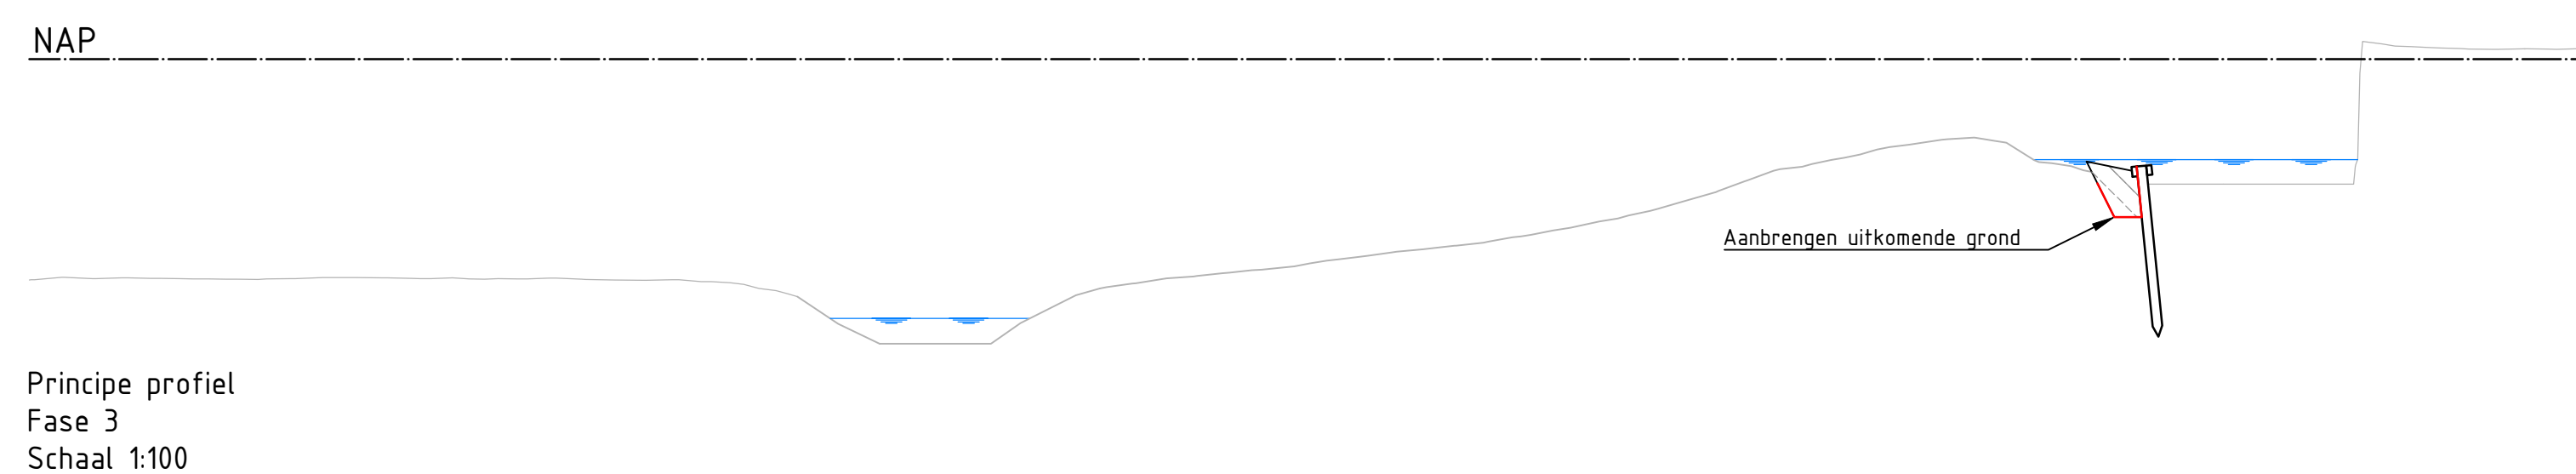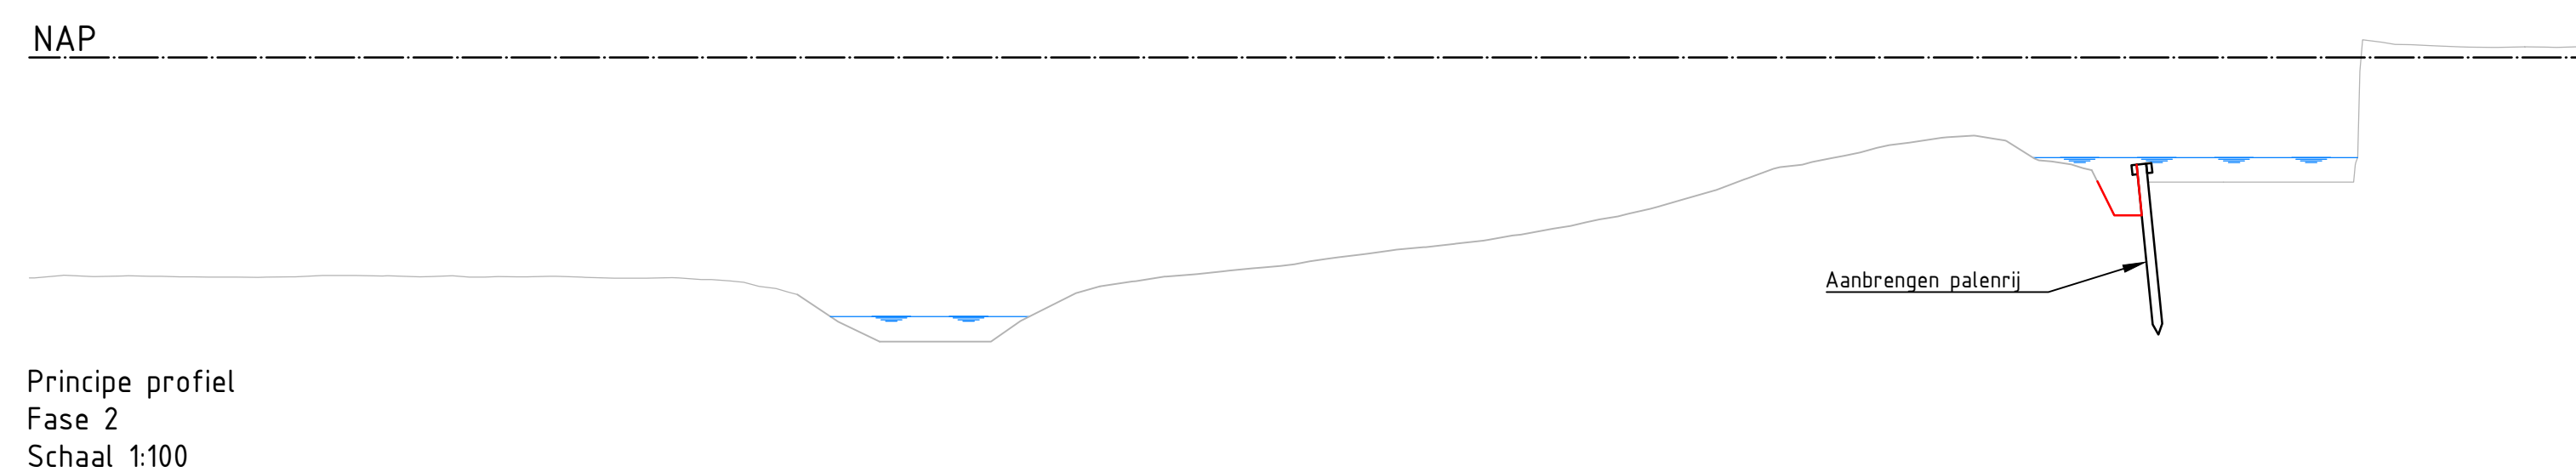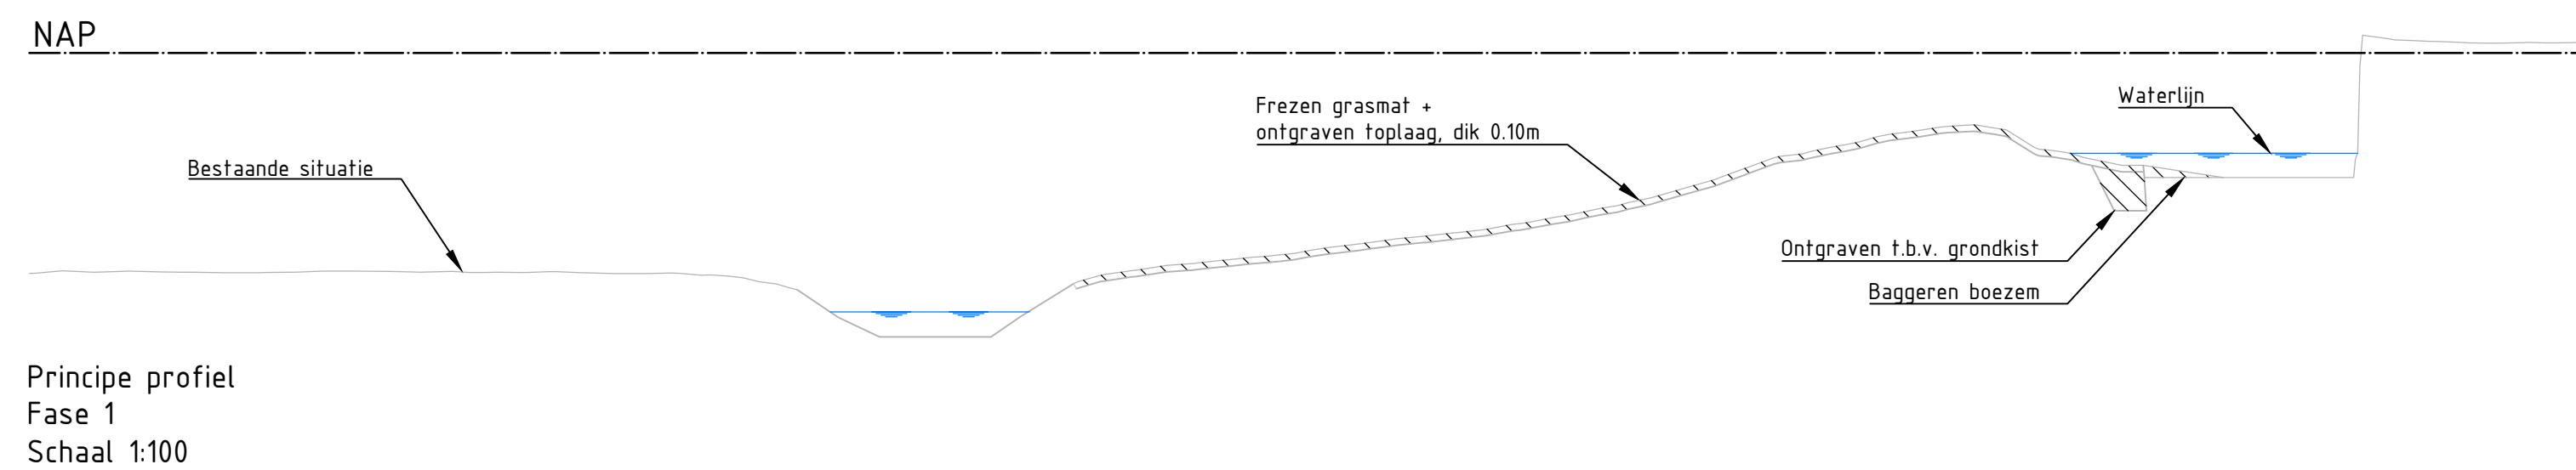

Versie	Omschrijving:		
	Datum:	Get.:	Con.: Vrij:
Versie	Omschrijving: Definitief		
1.0	Datum: 15-11-2023	Get.: A. van der Tuin	Con.: B. Brookhuis Vrij: B. Brookhuis

Ordering Information Contact

Ordering Information **Contact**

Opdrachtgever: _____

Hoechstmannsche Hollandsche NoordervlootHoogheemraadschap Hollands NoorderkwartierAdvies- en Ingenieursorganisatie Architect

[Product](#)
[Contact](#)

Project B. Brookhuis

Wilmkebreekpolder
Projectnummer: 3011-365

Projectnummer : 30144703	Security Category:
Fase : Definitiefontwerp	Public



Onderwerp : Dijkversterking

Fasering



Schaal	: 1:100	Bladformaat: A1	Status :
--------	---------	-----------------	----------

Contractnummer:	Bladnummer : 05 van 06	Definitief
Tekeningnummer:		Versie:

Rekeningnummer:	WILM-ARC-DO-DP-1005	versie:	1.0
-----------------	---------------------	---------	-----

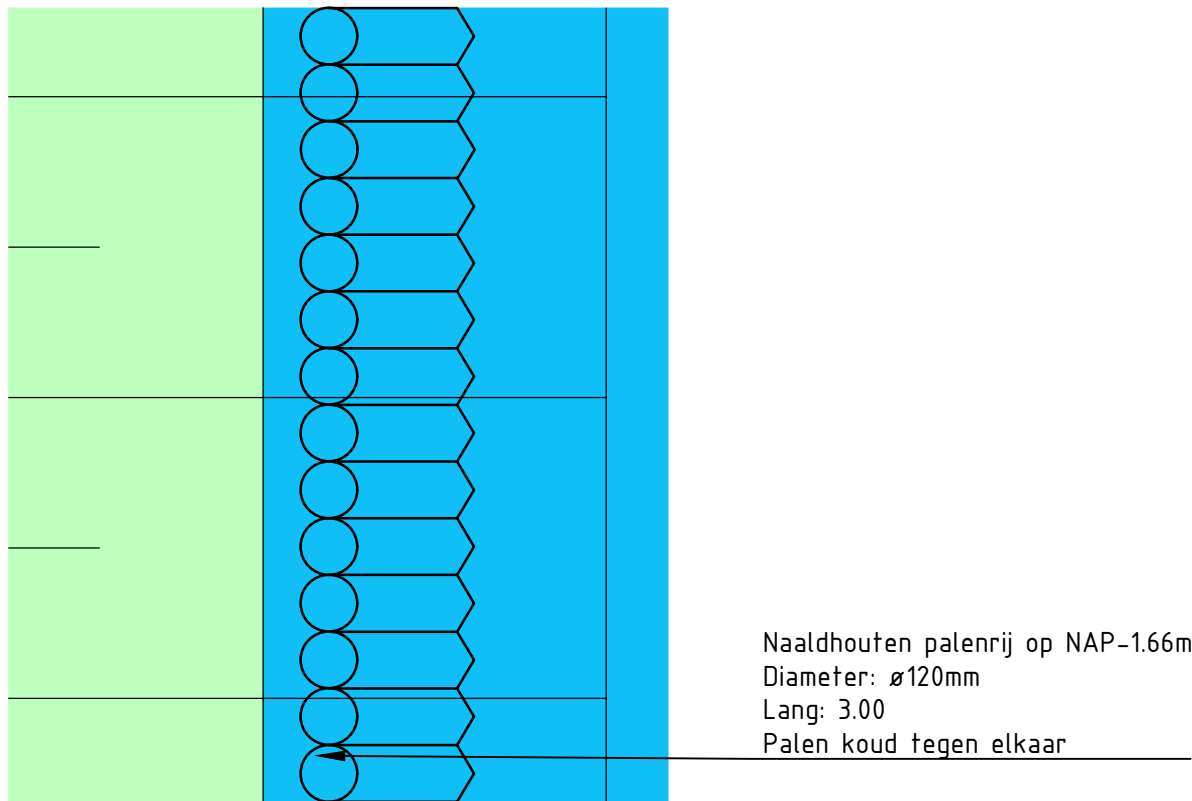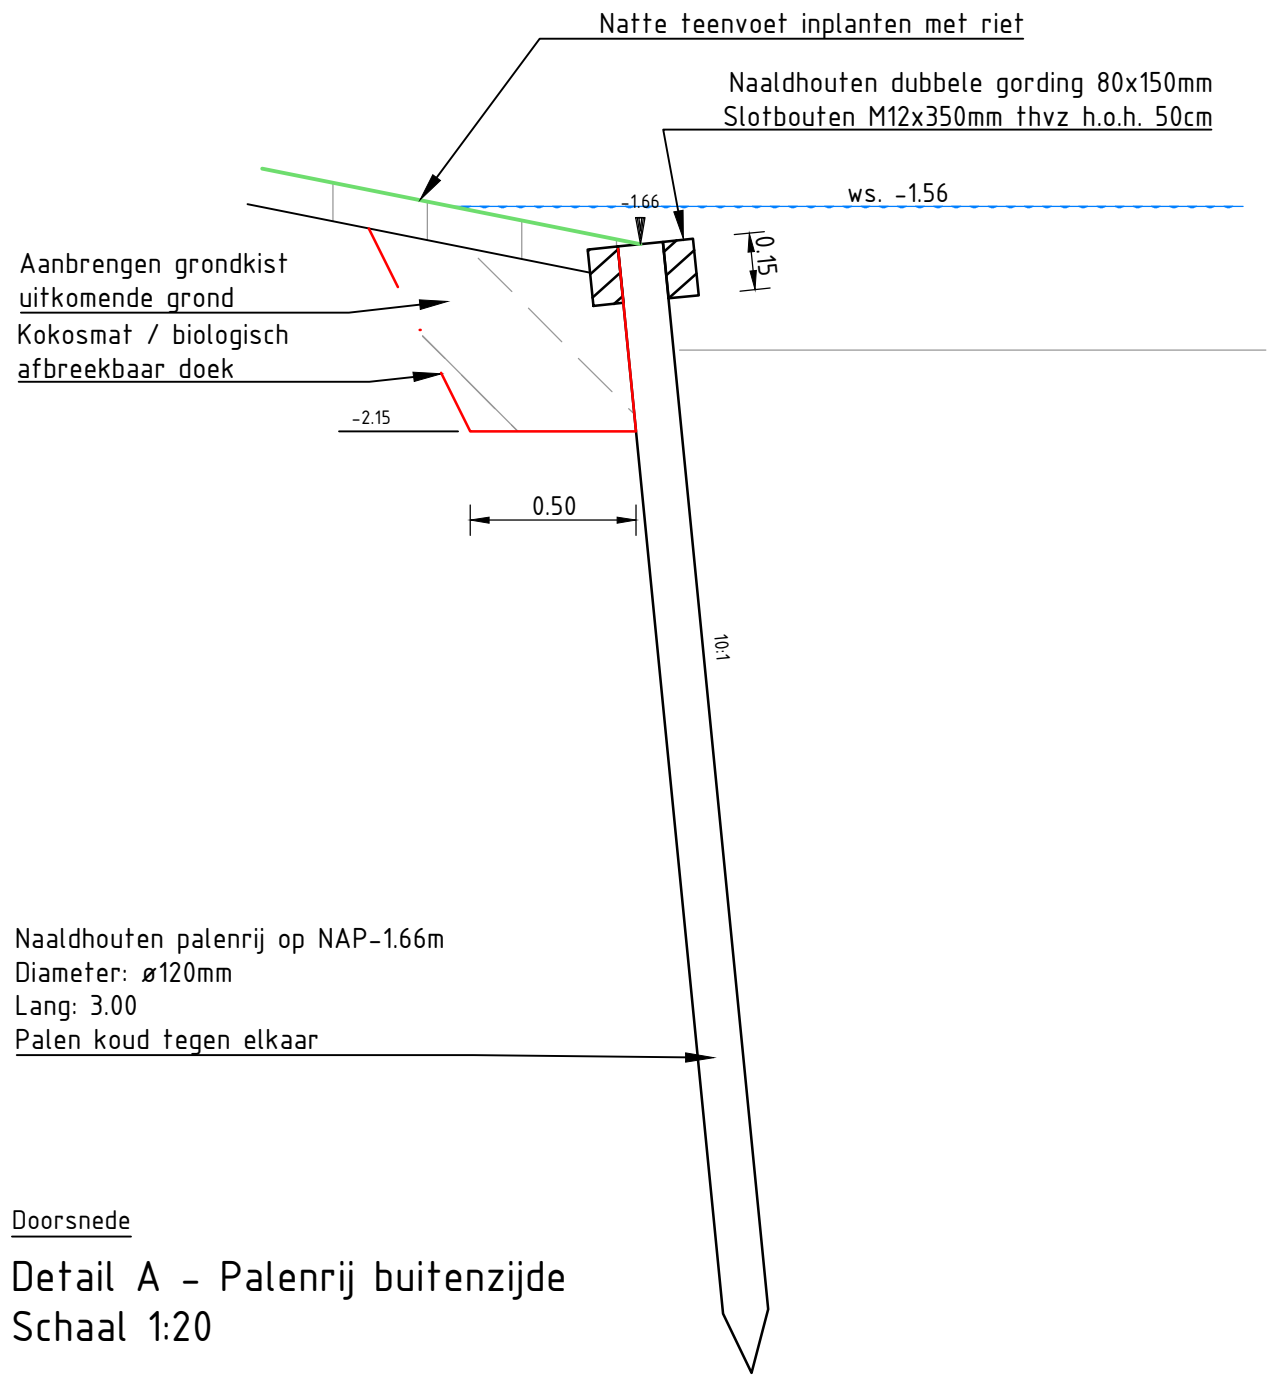


Bovenaanzicht (principe)

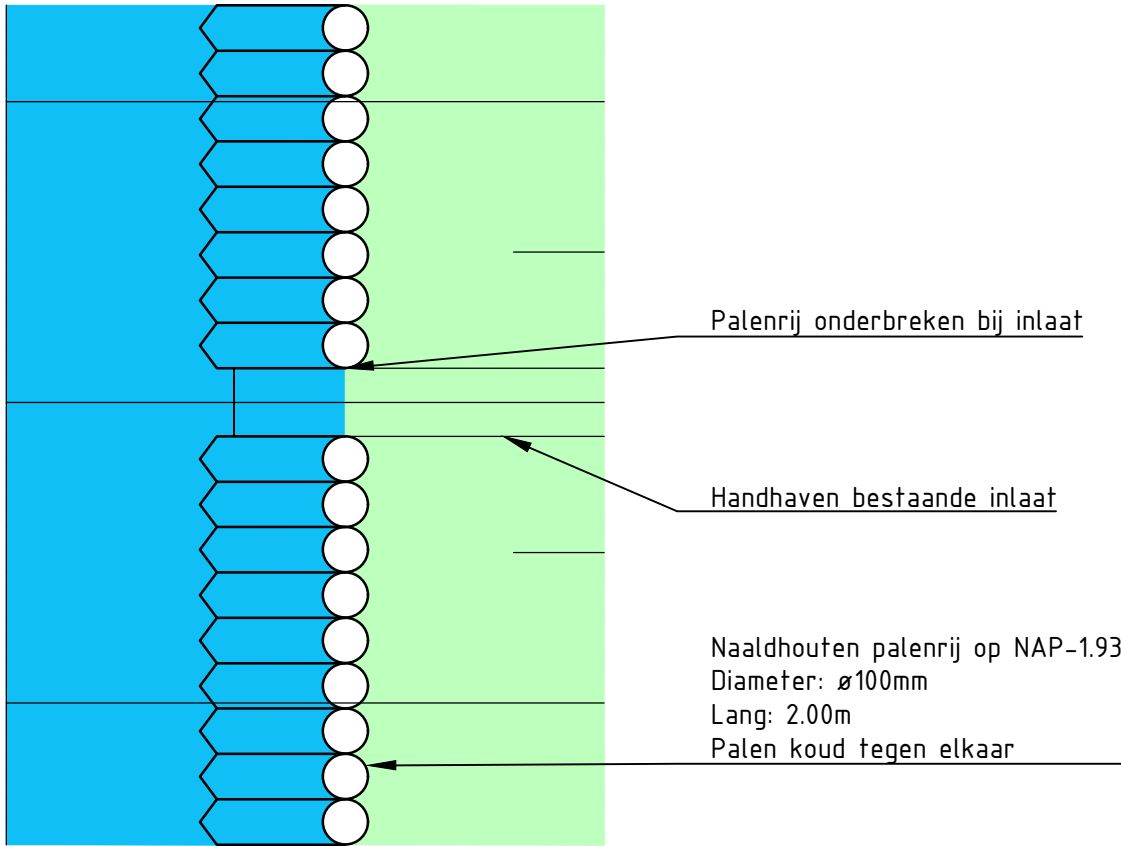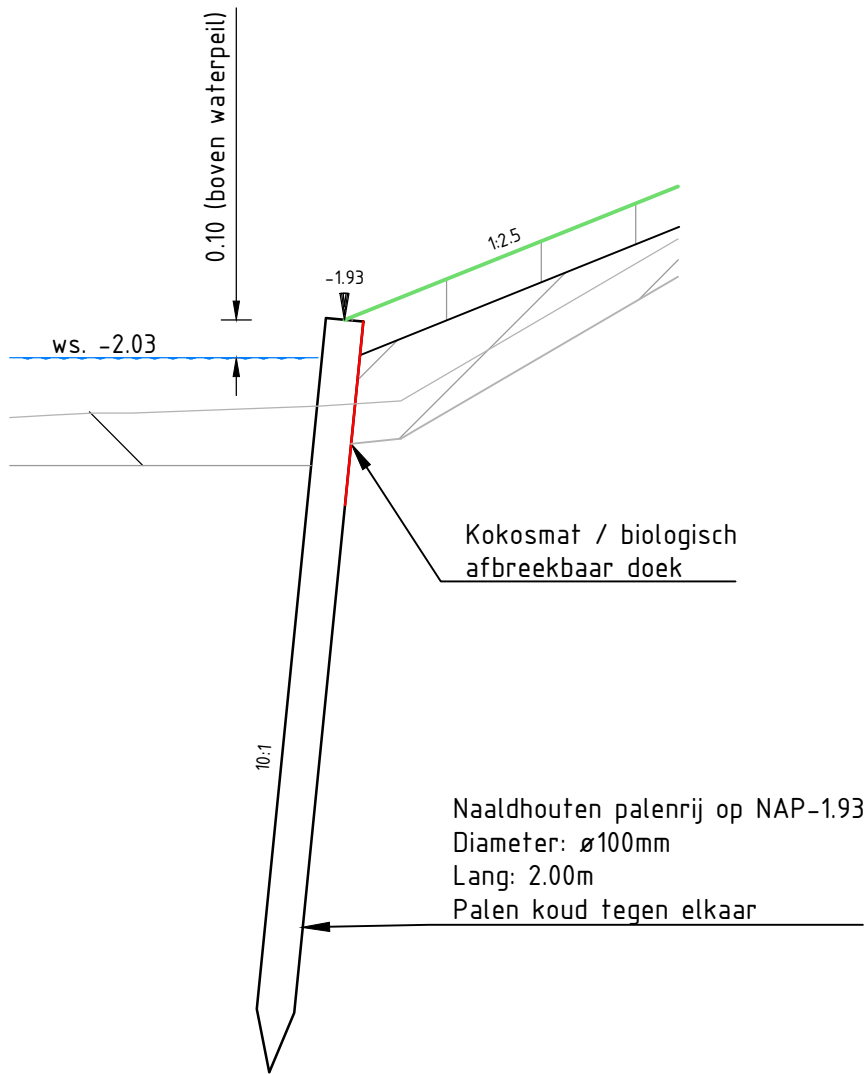

Bovenaanzicht (principe)

Doorsnede

Detail B - Palenrij inlaat
Schaal 1:20

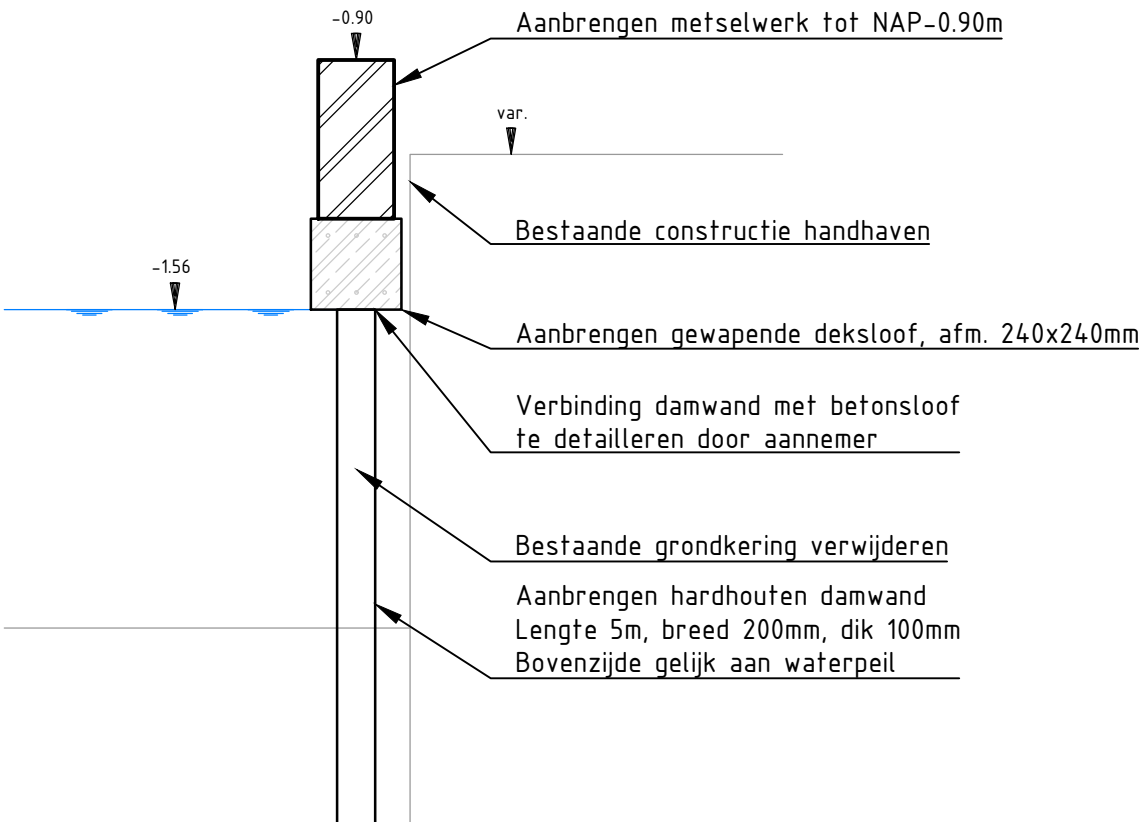

Doorsnede

Detail C - Grondkeringende constructie
Schaal 1:20

Versie	Omschrijving			
	Datum:	Get.:	Con.:	Vrij.:
Versie 1.0	Omschrijving: Definitief			
	Datum: 15-11-2023	Get.: A. van der Tuijn	Con.: B. Brookhuis	Vrij.: B. Brookhuis
Opdrachtgever				
Contact				
Hoogheemraadschap Hollands Noorderkwartier				
Advies- en Ingenieursorganisatie Architect				
ARCADIS				
Project				
Contact				
B. Brookhuis				
Wilmkebreekpolder				
Projectnummer : 30144.765				
Fase : Definitiefontwerp				
Security Category: Public				
Onderwerp : Dijkversterking Details				
Schaal : Zie tekening				
Bladformaat: A1				
Status : Definitief				
Contractnummer: Bladnummer : 06 van 06				
Tekeningnummer: WILM-ARC-DO-DT-1006				
Versie: 1.0				