




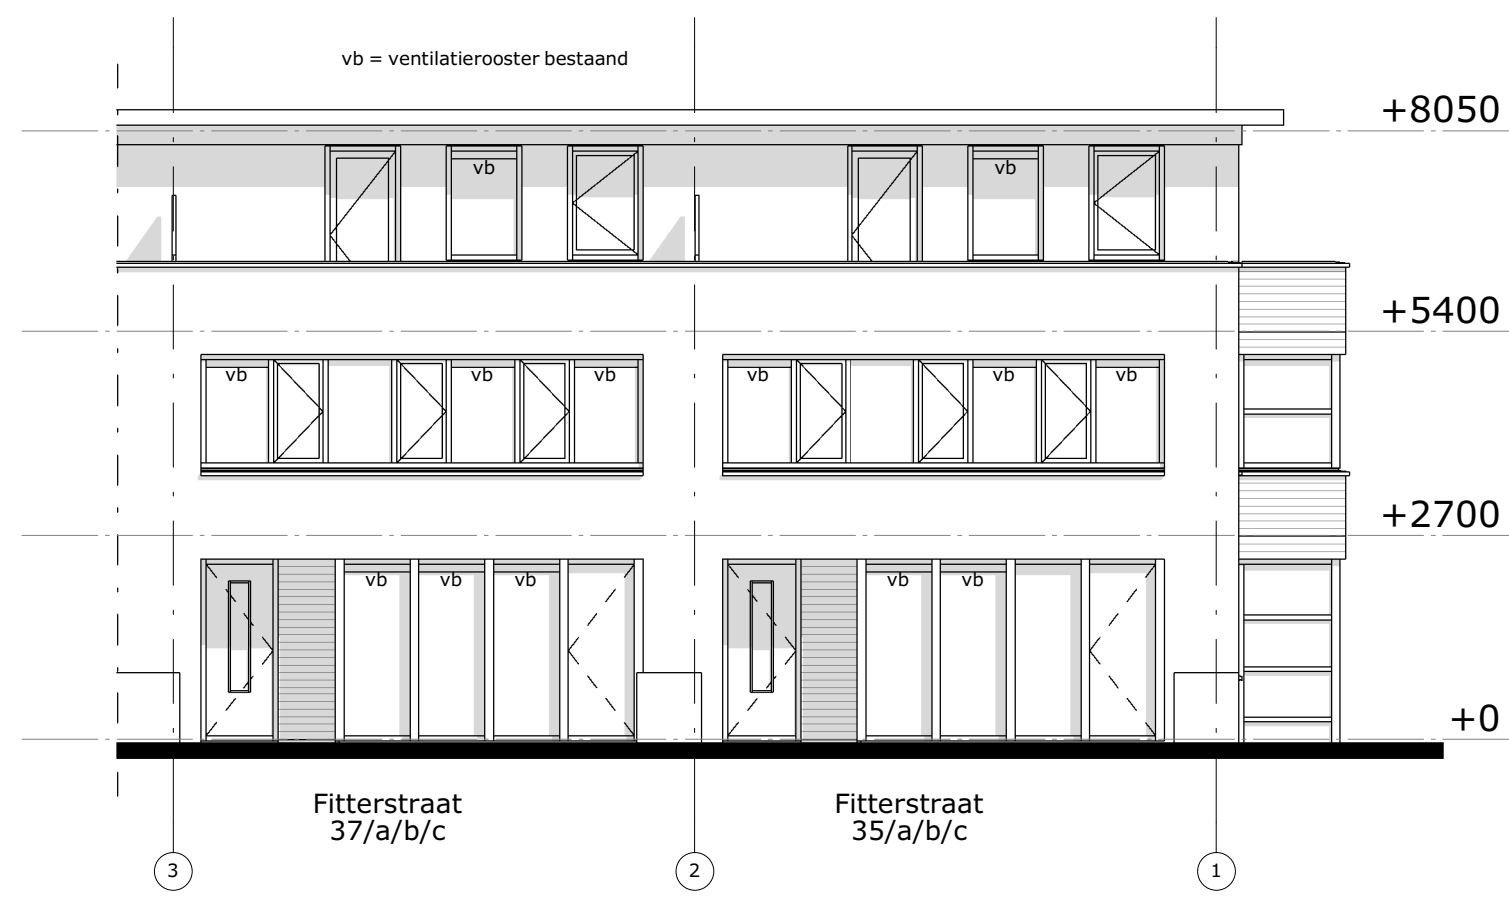


voorgevel

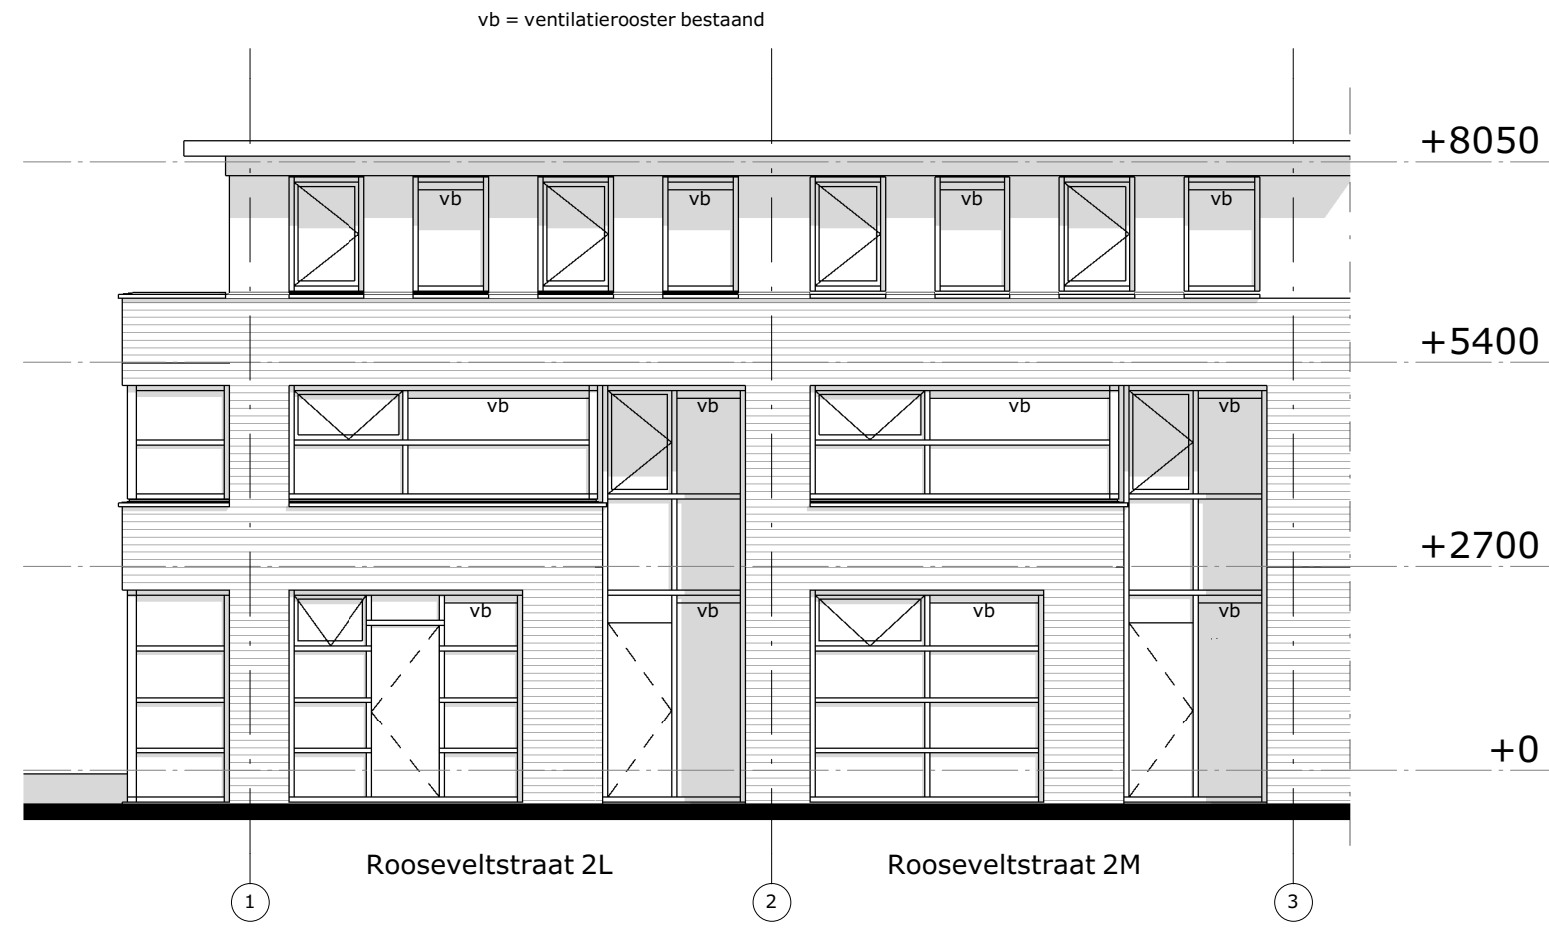

achtergevel

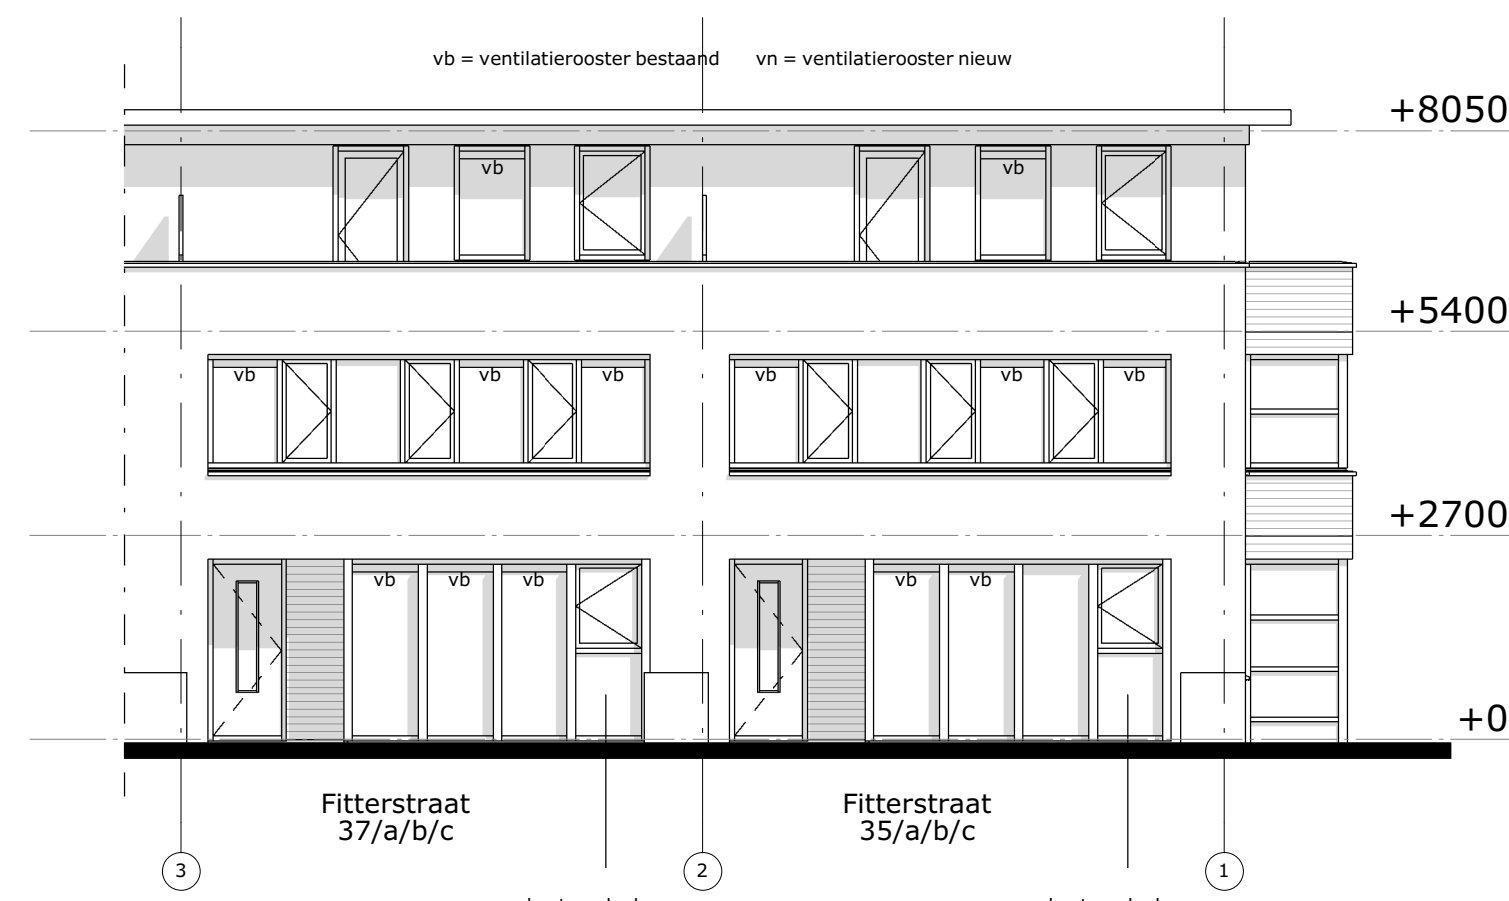


voorgevel

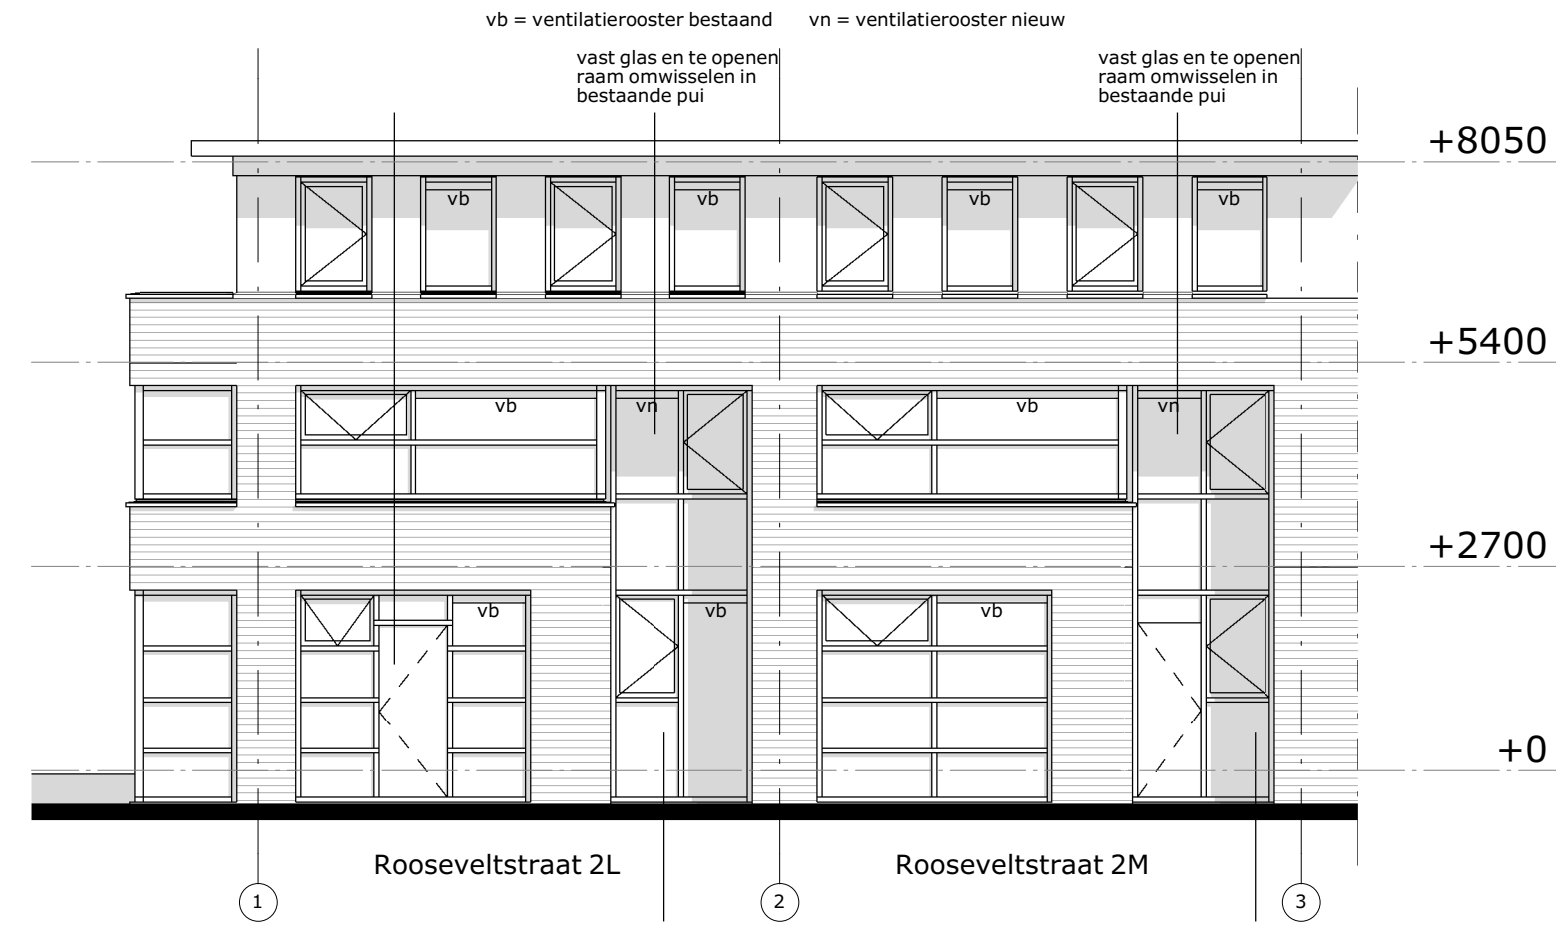


achtergevel


Behoort bij beschikking van
Burgemeester en Wethouders
van Leiden
Wabo Z/23/3614174

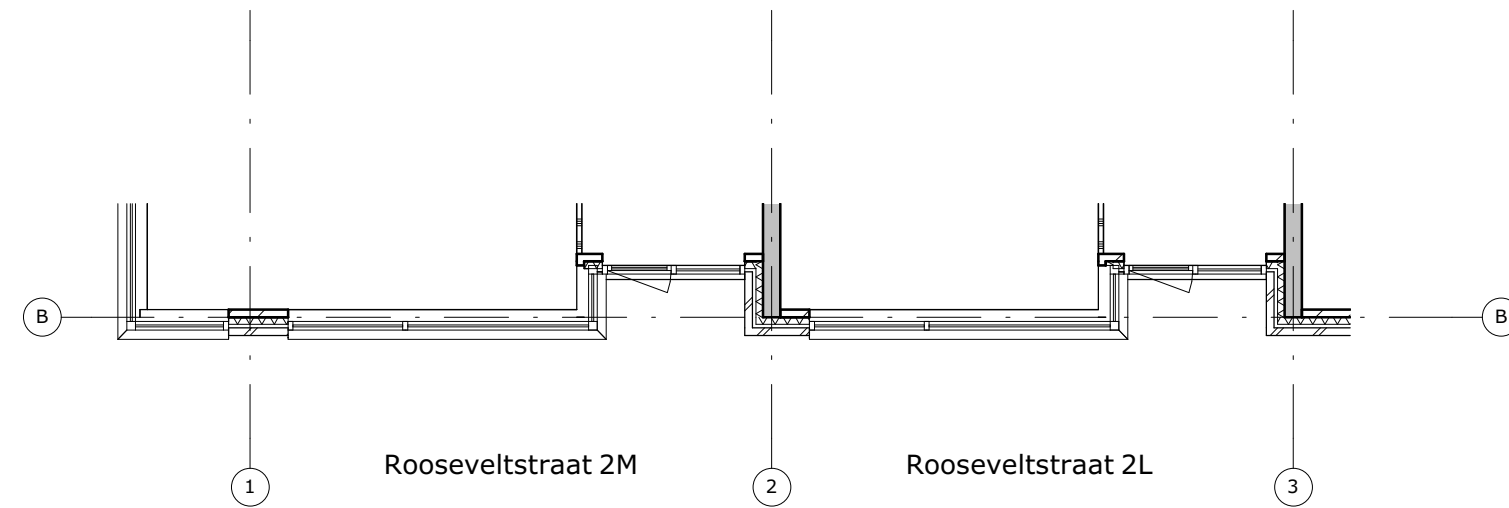


eerste verdieping

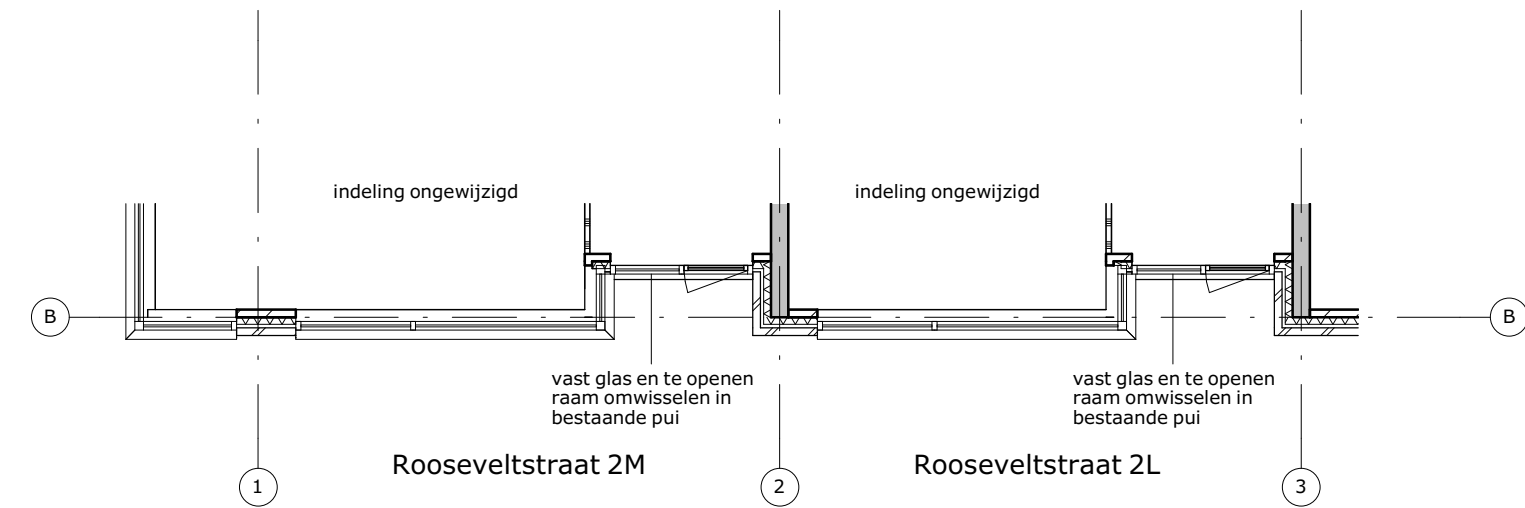


eerste verdieping

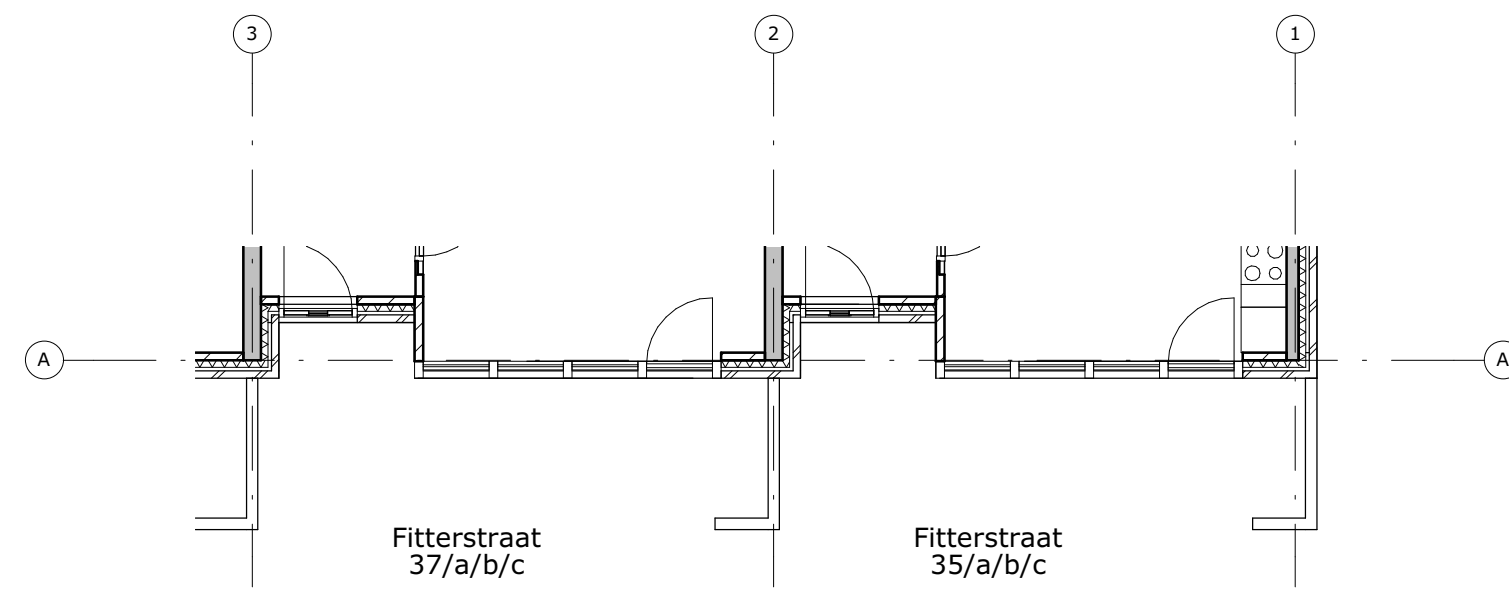


begane grond

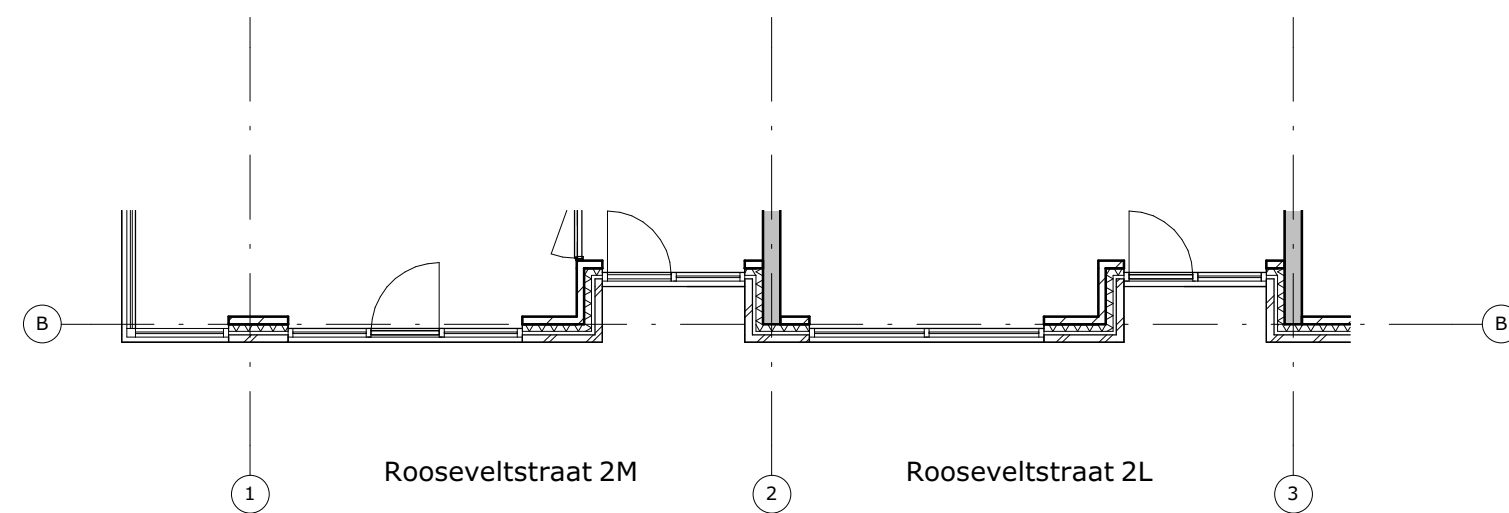

begane grond

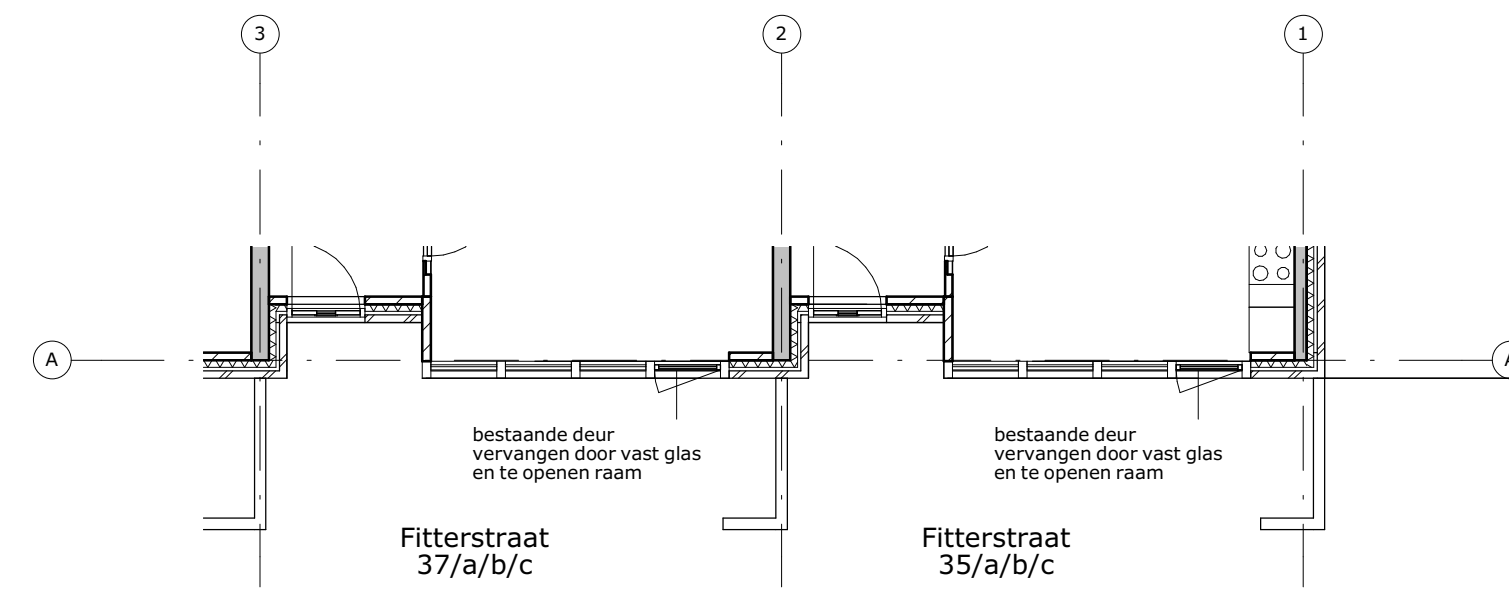

begane grond

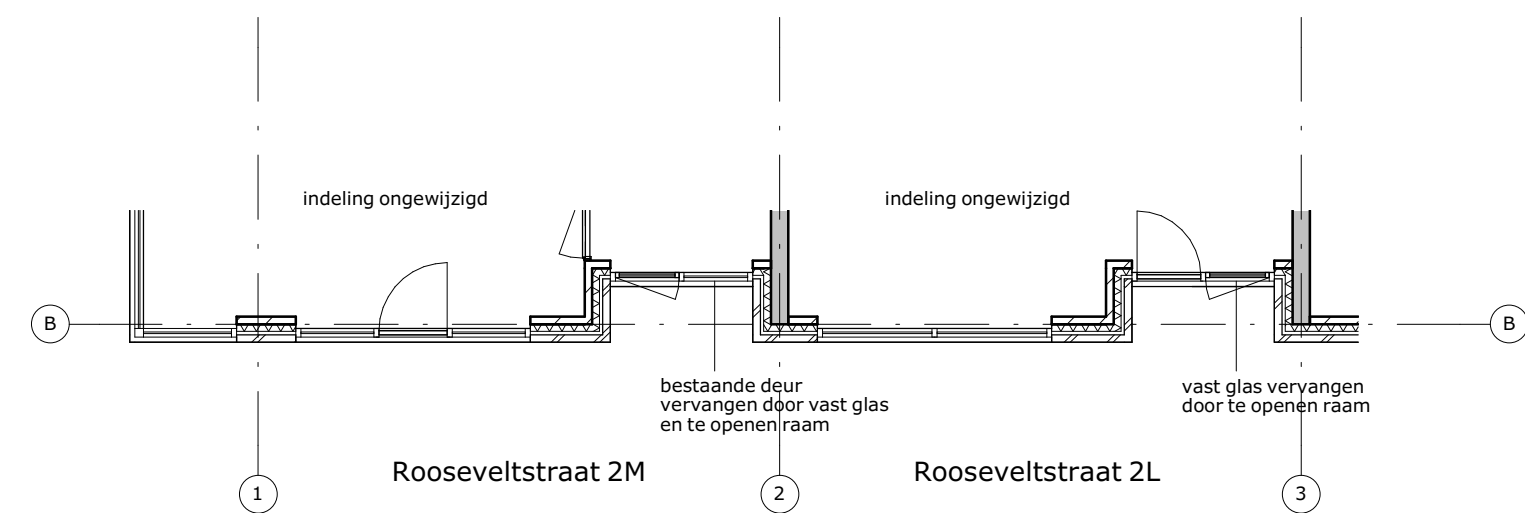

begane grond

M Van
Manen

project
Gevelwijziging kozijnen aan de Fitterstaat 35 t/m 35c, Rooseveltstraat 2L
37 t/m 37c, Rooseveltstraat 2M, Leiden

omschrijving
Bestaande en nieuwe toestand

opdrachtgever Van Kampen, Hermans, Mulder en de Vos	schaal 1:100	gewijzigd 15-12-2023	projectnummer 6197
formaat A2	status Aanvraag omgevingsvergunning		tekeningnummer N0201
getekend c.h.	datum 13-12-2023		