




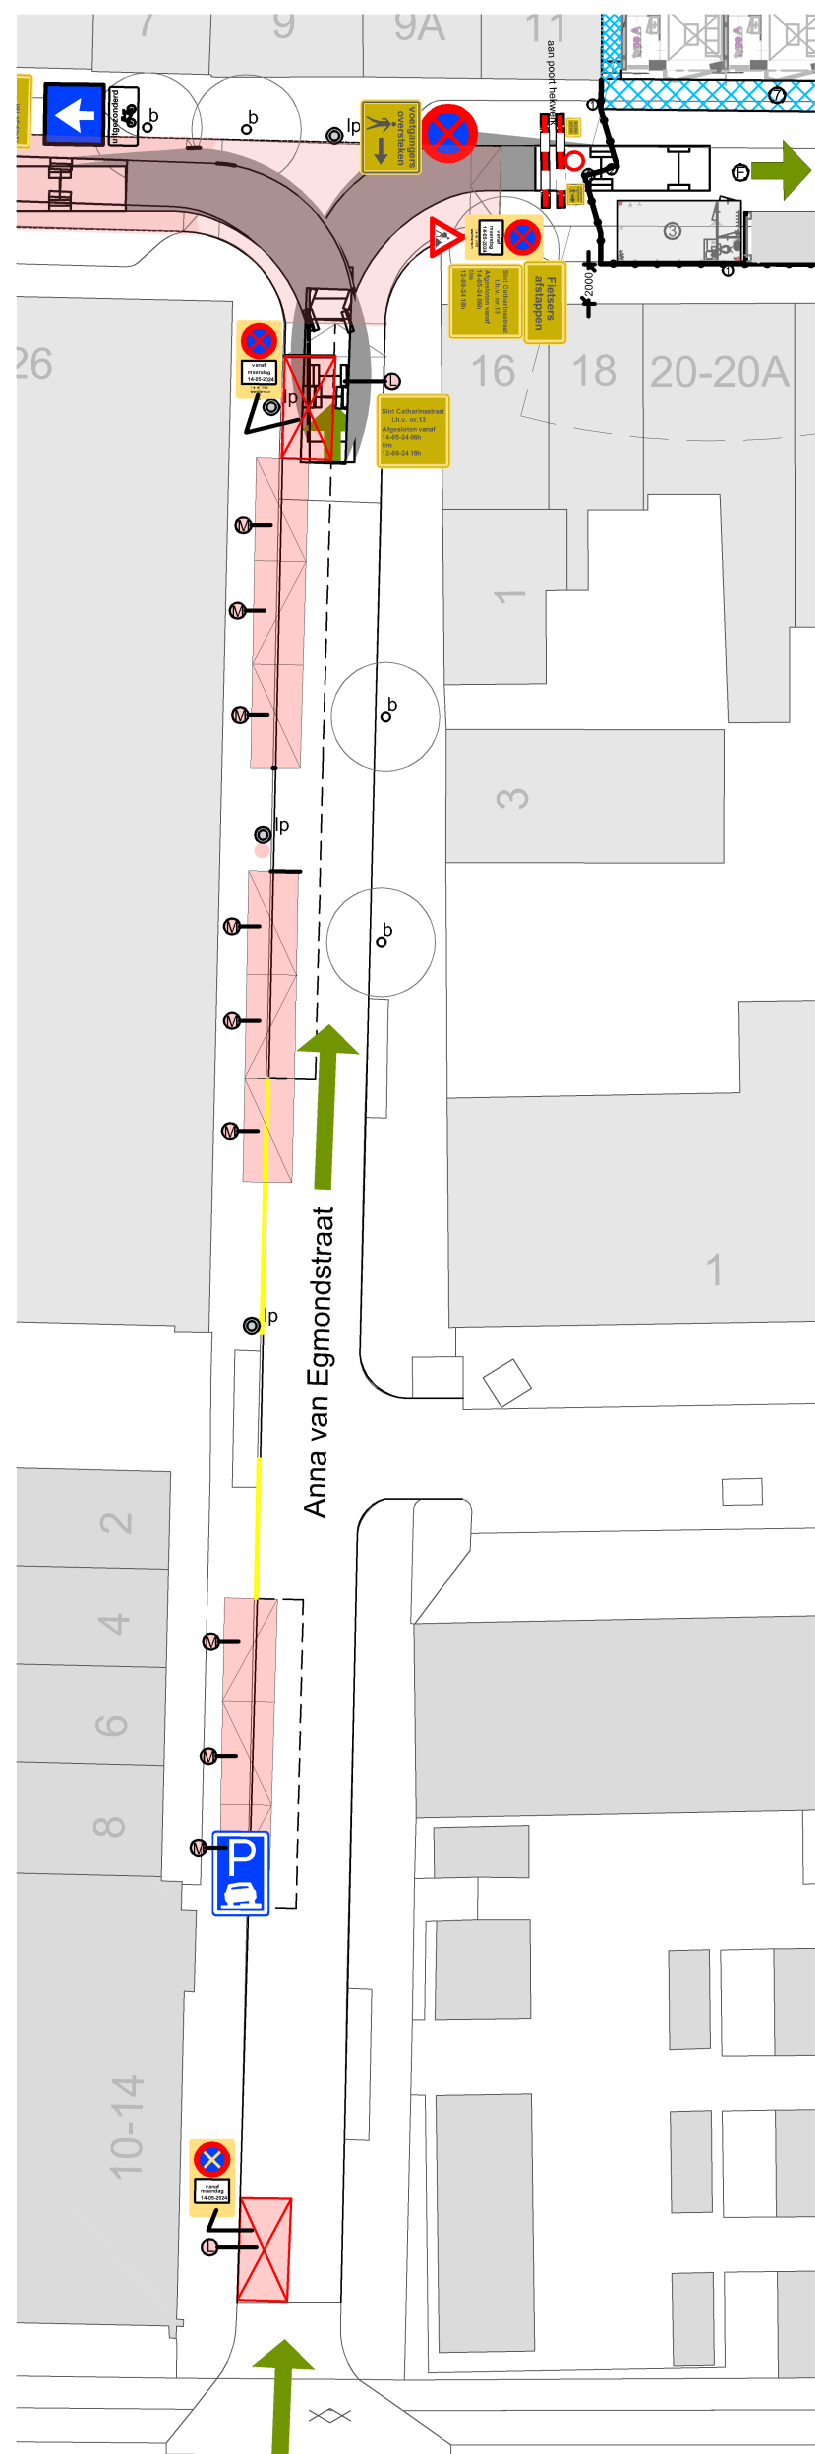


Anna van Egmondstraat

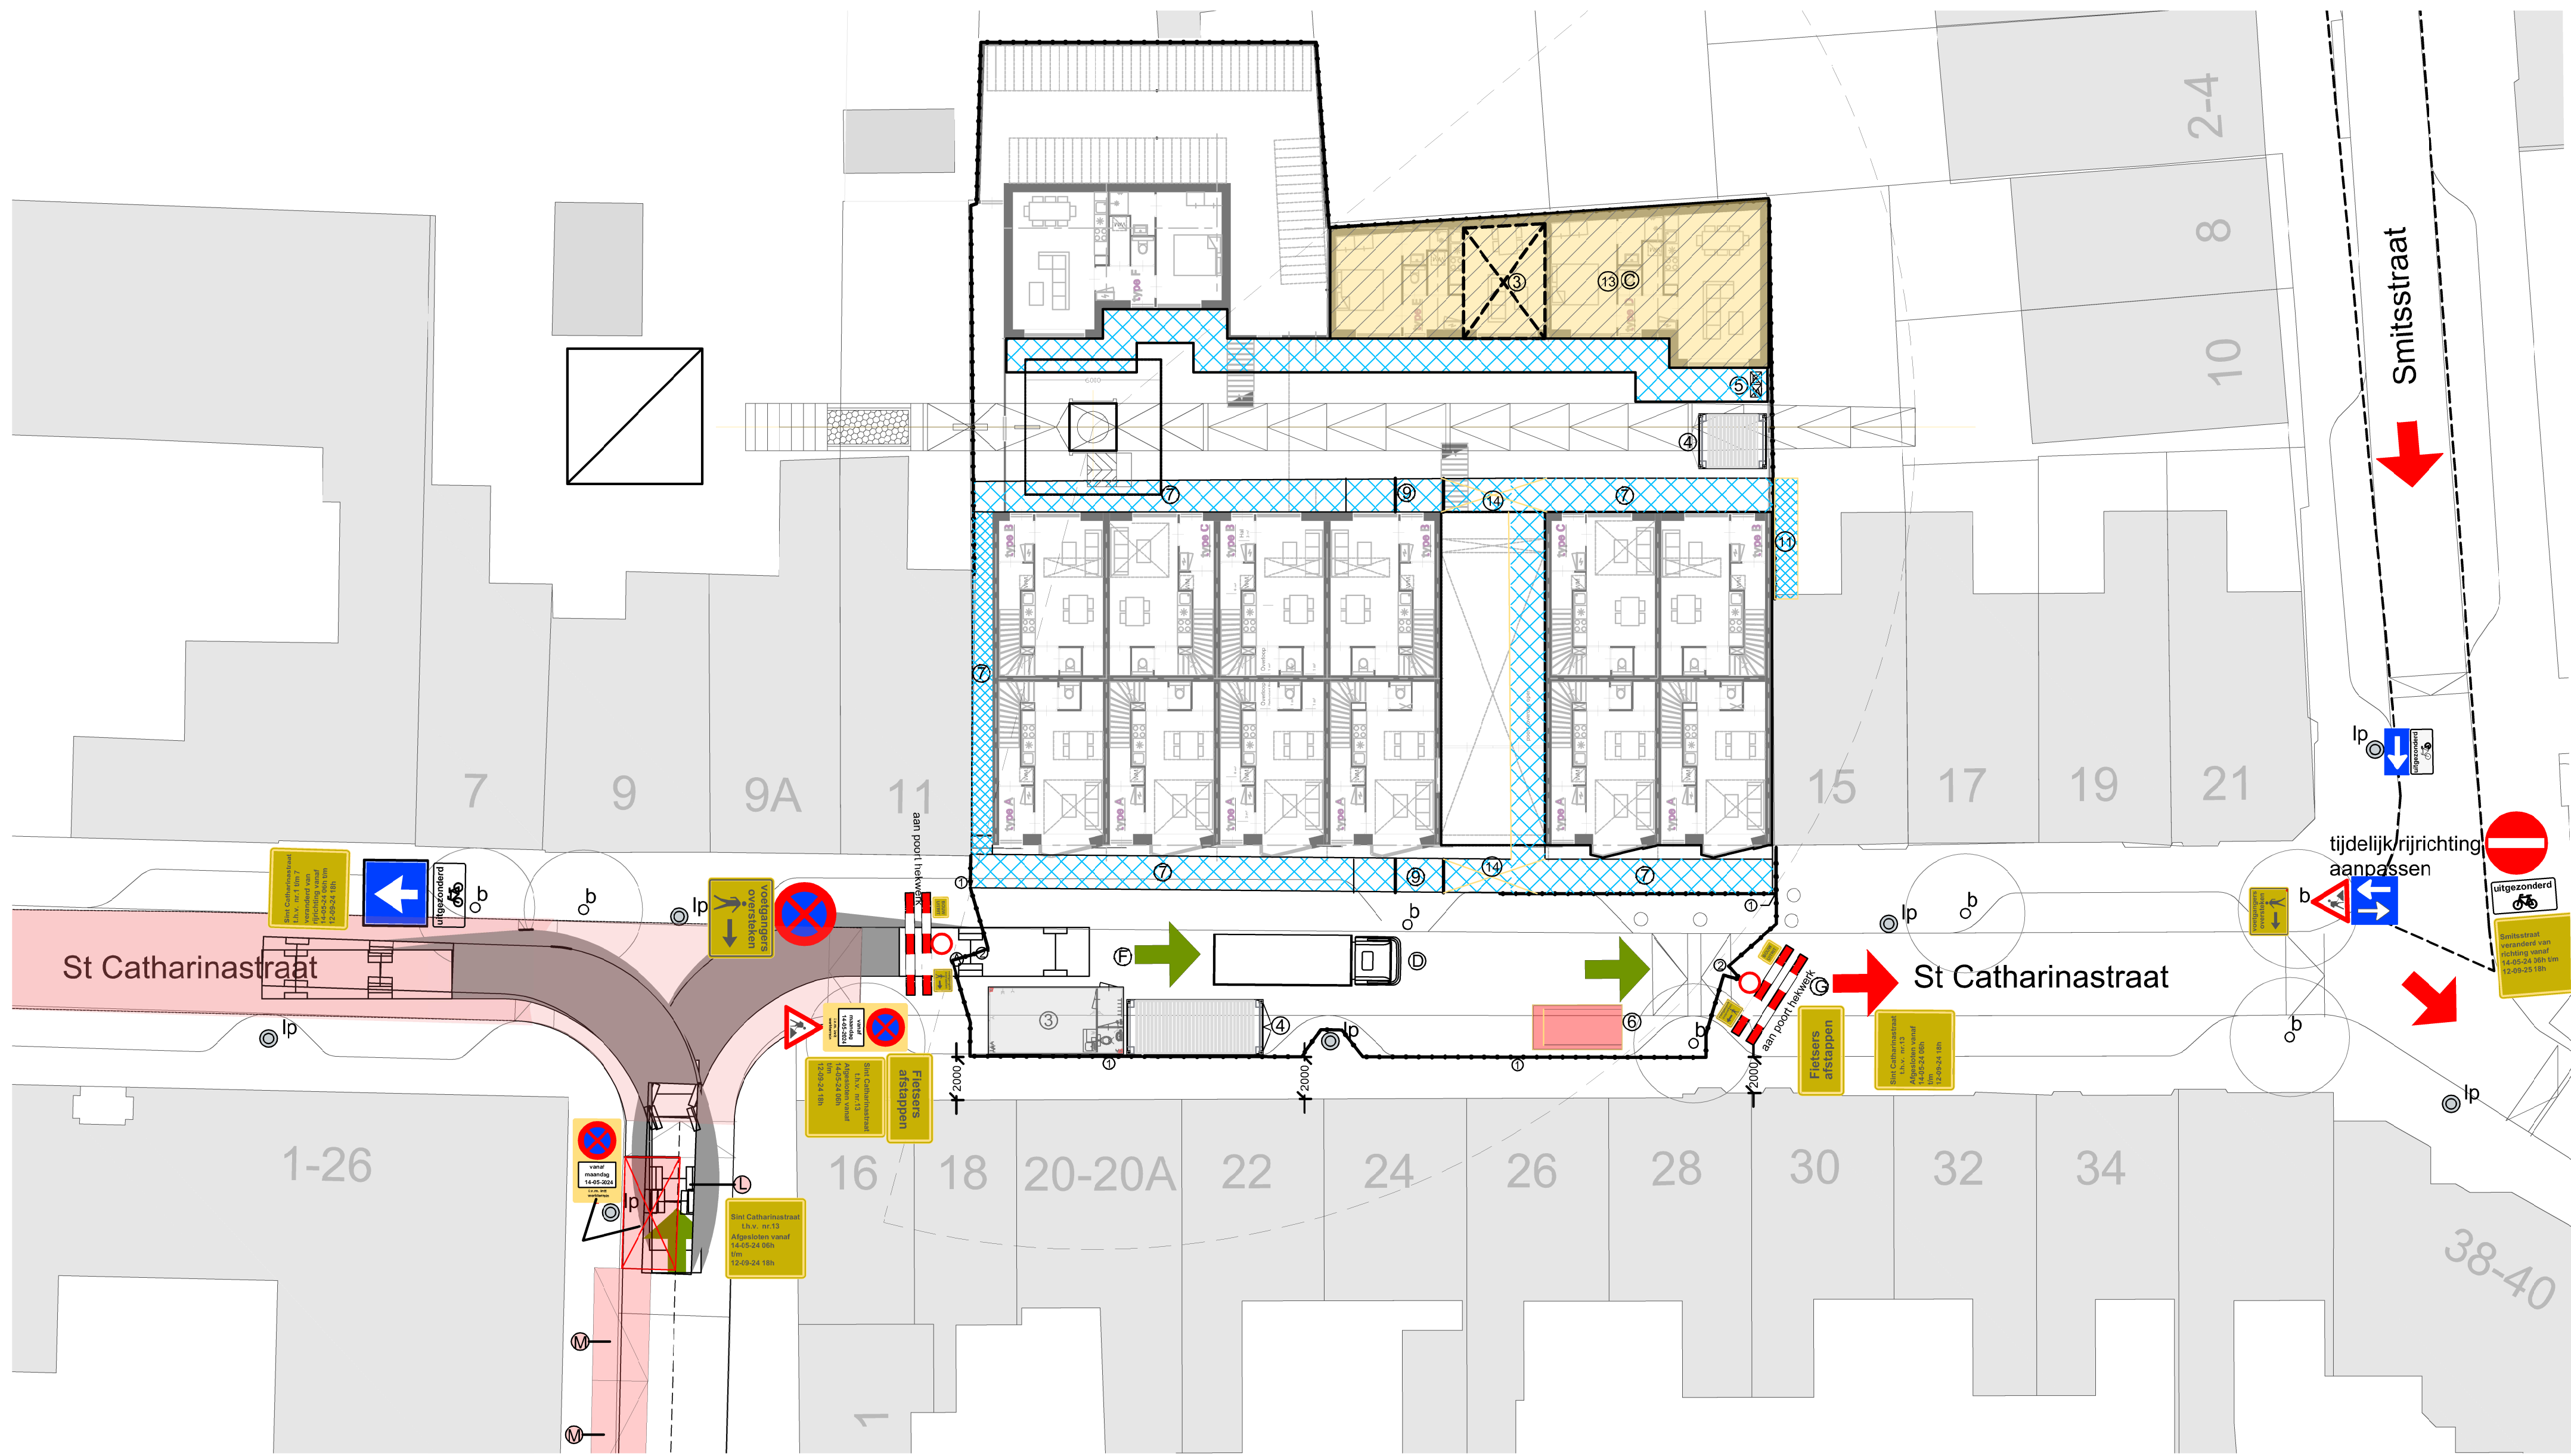

St. Catharinastraat

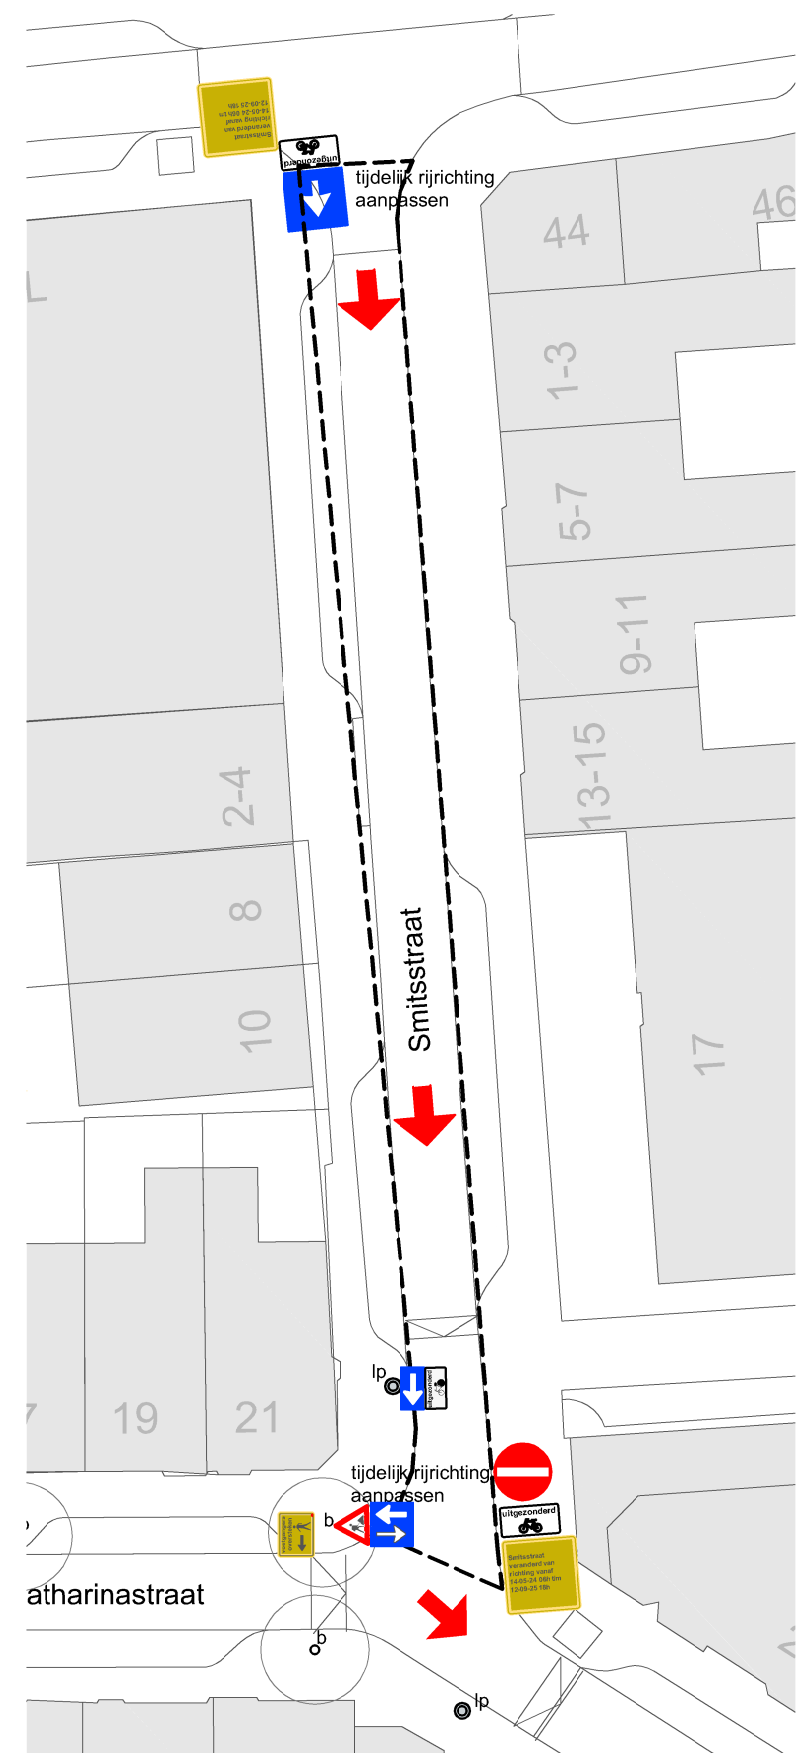

Smitsstraat

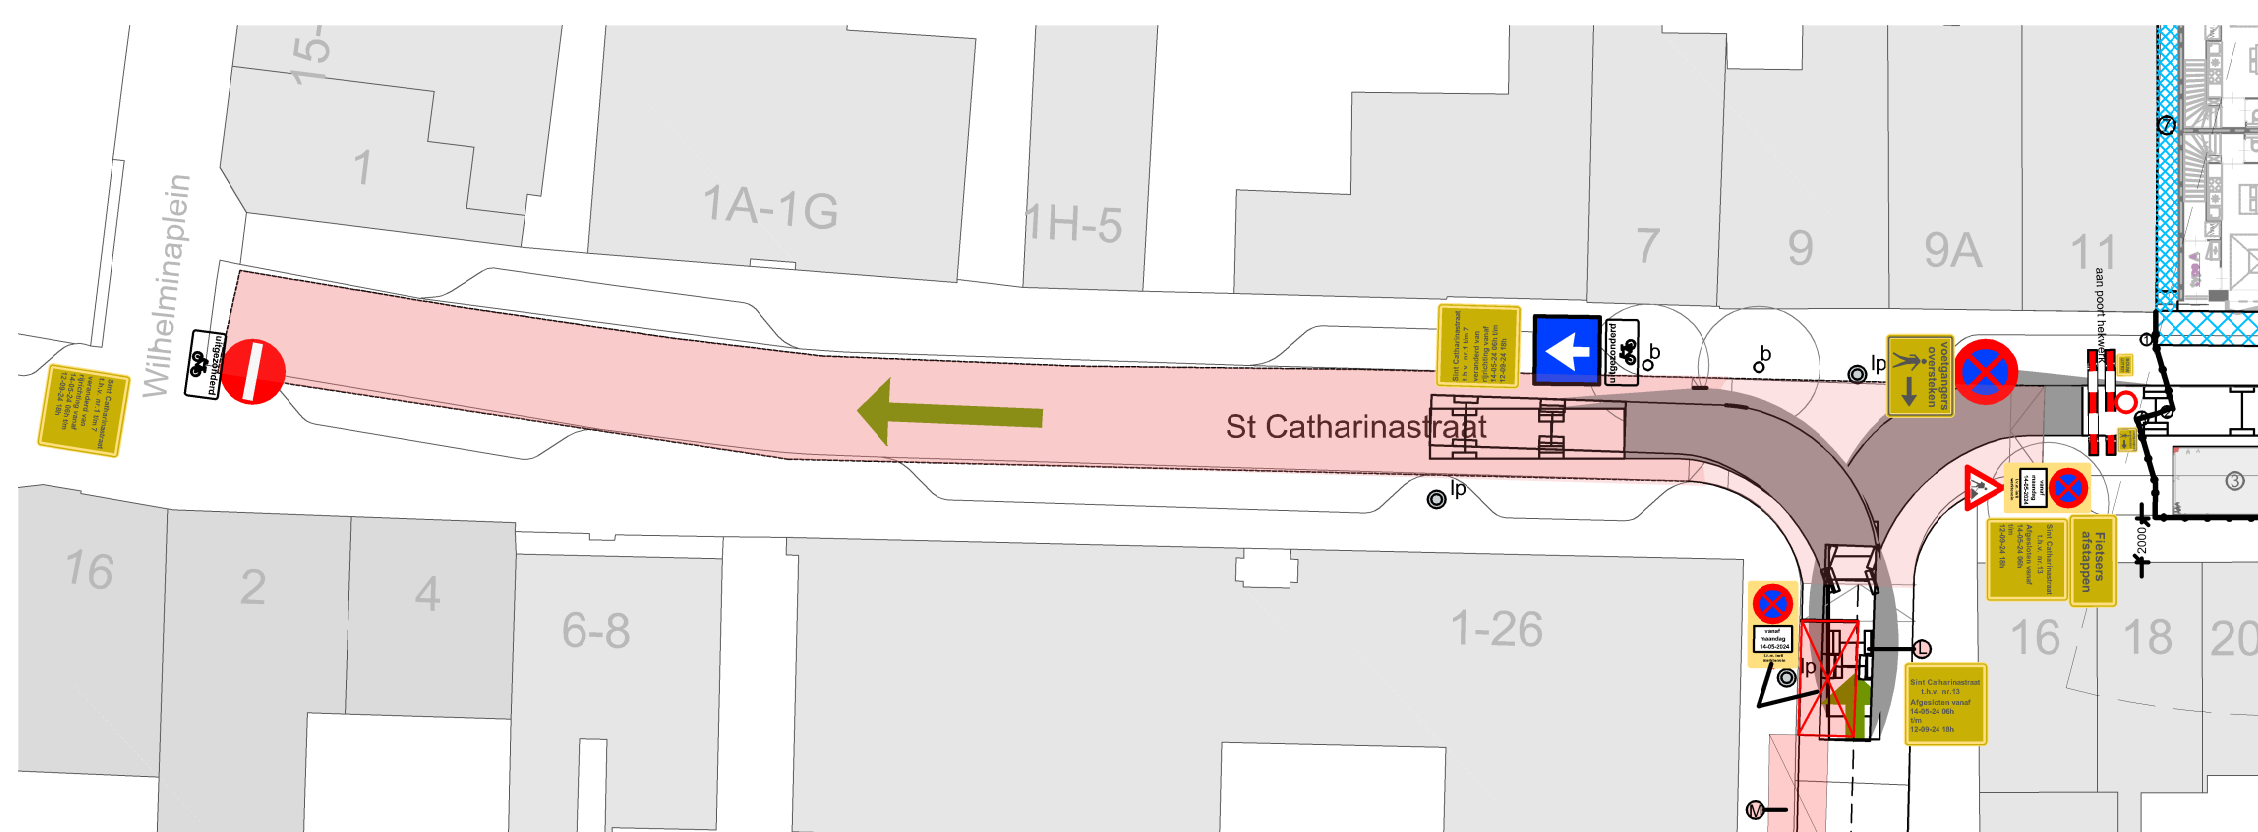

St. Catharinastraat naar Wilhelminaplein

Verkeersaanpassing
geld van mei-2024
tot september-2025

RENVOOI	
1	Bouwhek
2	Bouwpoot
3	Tijdelijke bouwhek
4	Opstap
5	Opstap
		Molenstraat 2 5205 ED Vught Postbus 112 5200 AC Vught T +31 73 658 05 60 E info@hazenberg.nl www.hazenberg.nl		getekend	JN
				datum	12-10-2023
				gecontroleerd	BE
wijz.	datum	omschrijving	C	17-01-2024	F
A	20-12-2023	Draaierij vrachtwagen	D	07-02-2024	aanpassen parkeerplaatsen
B	15-01-2024	Aanpassing verkeersborden	E	08-03-2024	Toevoegen borden
onderdeel		fase		type	woontype
project		schaal		1:200	formaat
Bouwplaats inrichting en verkeersplan Catarinastraat		Projectnummer		222010	A1
Sint Catarinastraat Eindhoven		blad		2-2A	