


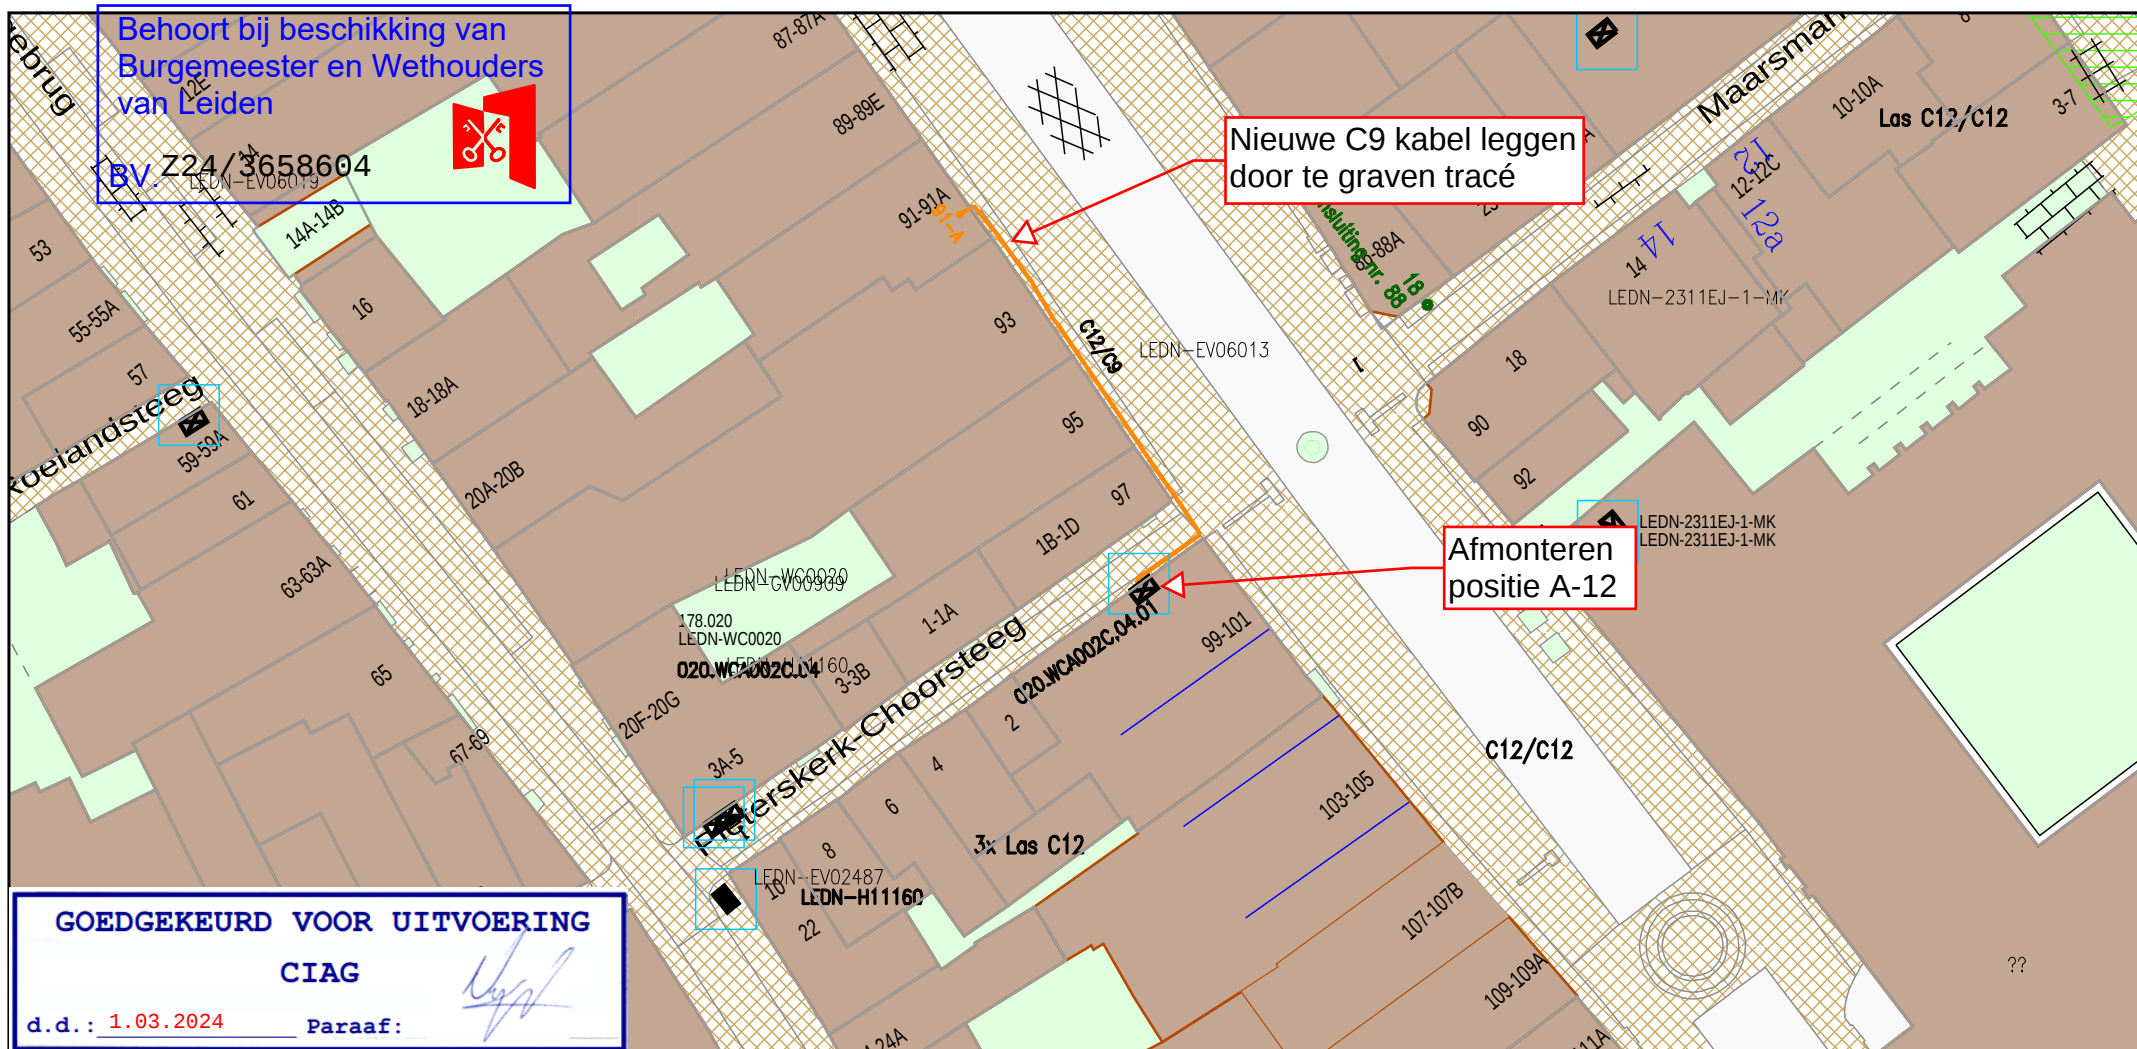

Legenda

- Behuizing / Huisje(in bedrijf)
- Geul(gepland)
- BUIS [Gis]**
- Buisdop
- CAI [Gis]**
- Cai Aansluitdoos(gepland)
- Cai Haspel/Rol
- Glas [Gis]**
- Glas Hole(in bedrijf)

Title: Werktekening 1002494672_Breestraat_91-A_Leiden

vodafone

Nummer 93521-463701

LEIDEN

LEIDEN

Schaal: 1:500

User: Ibasut01

ACE: CATV

Plotdatum: 01/03/2024

Size: A4

