


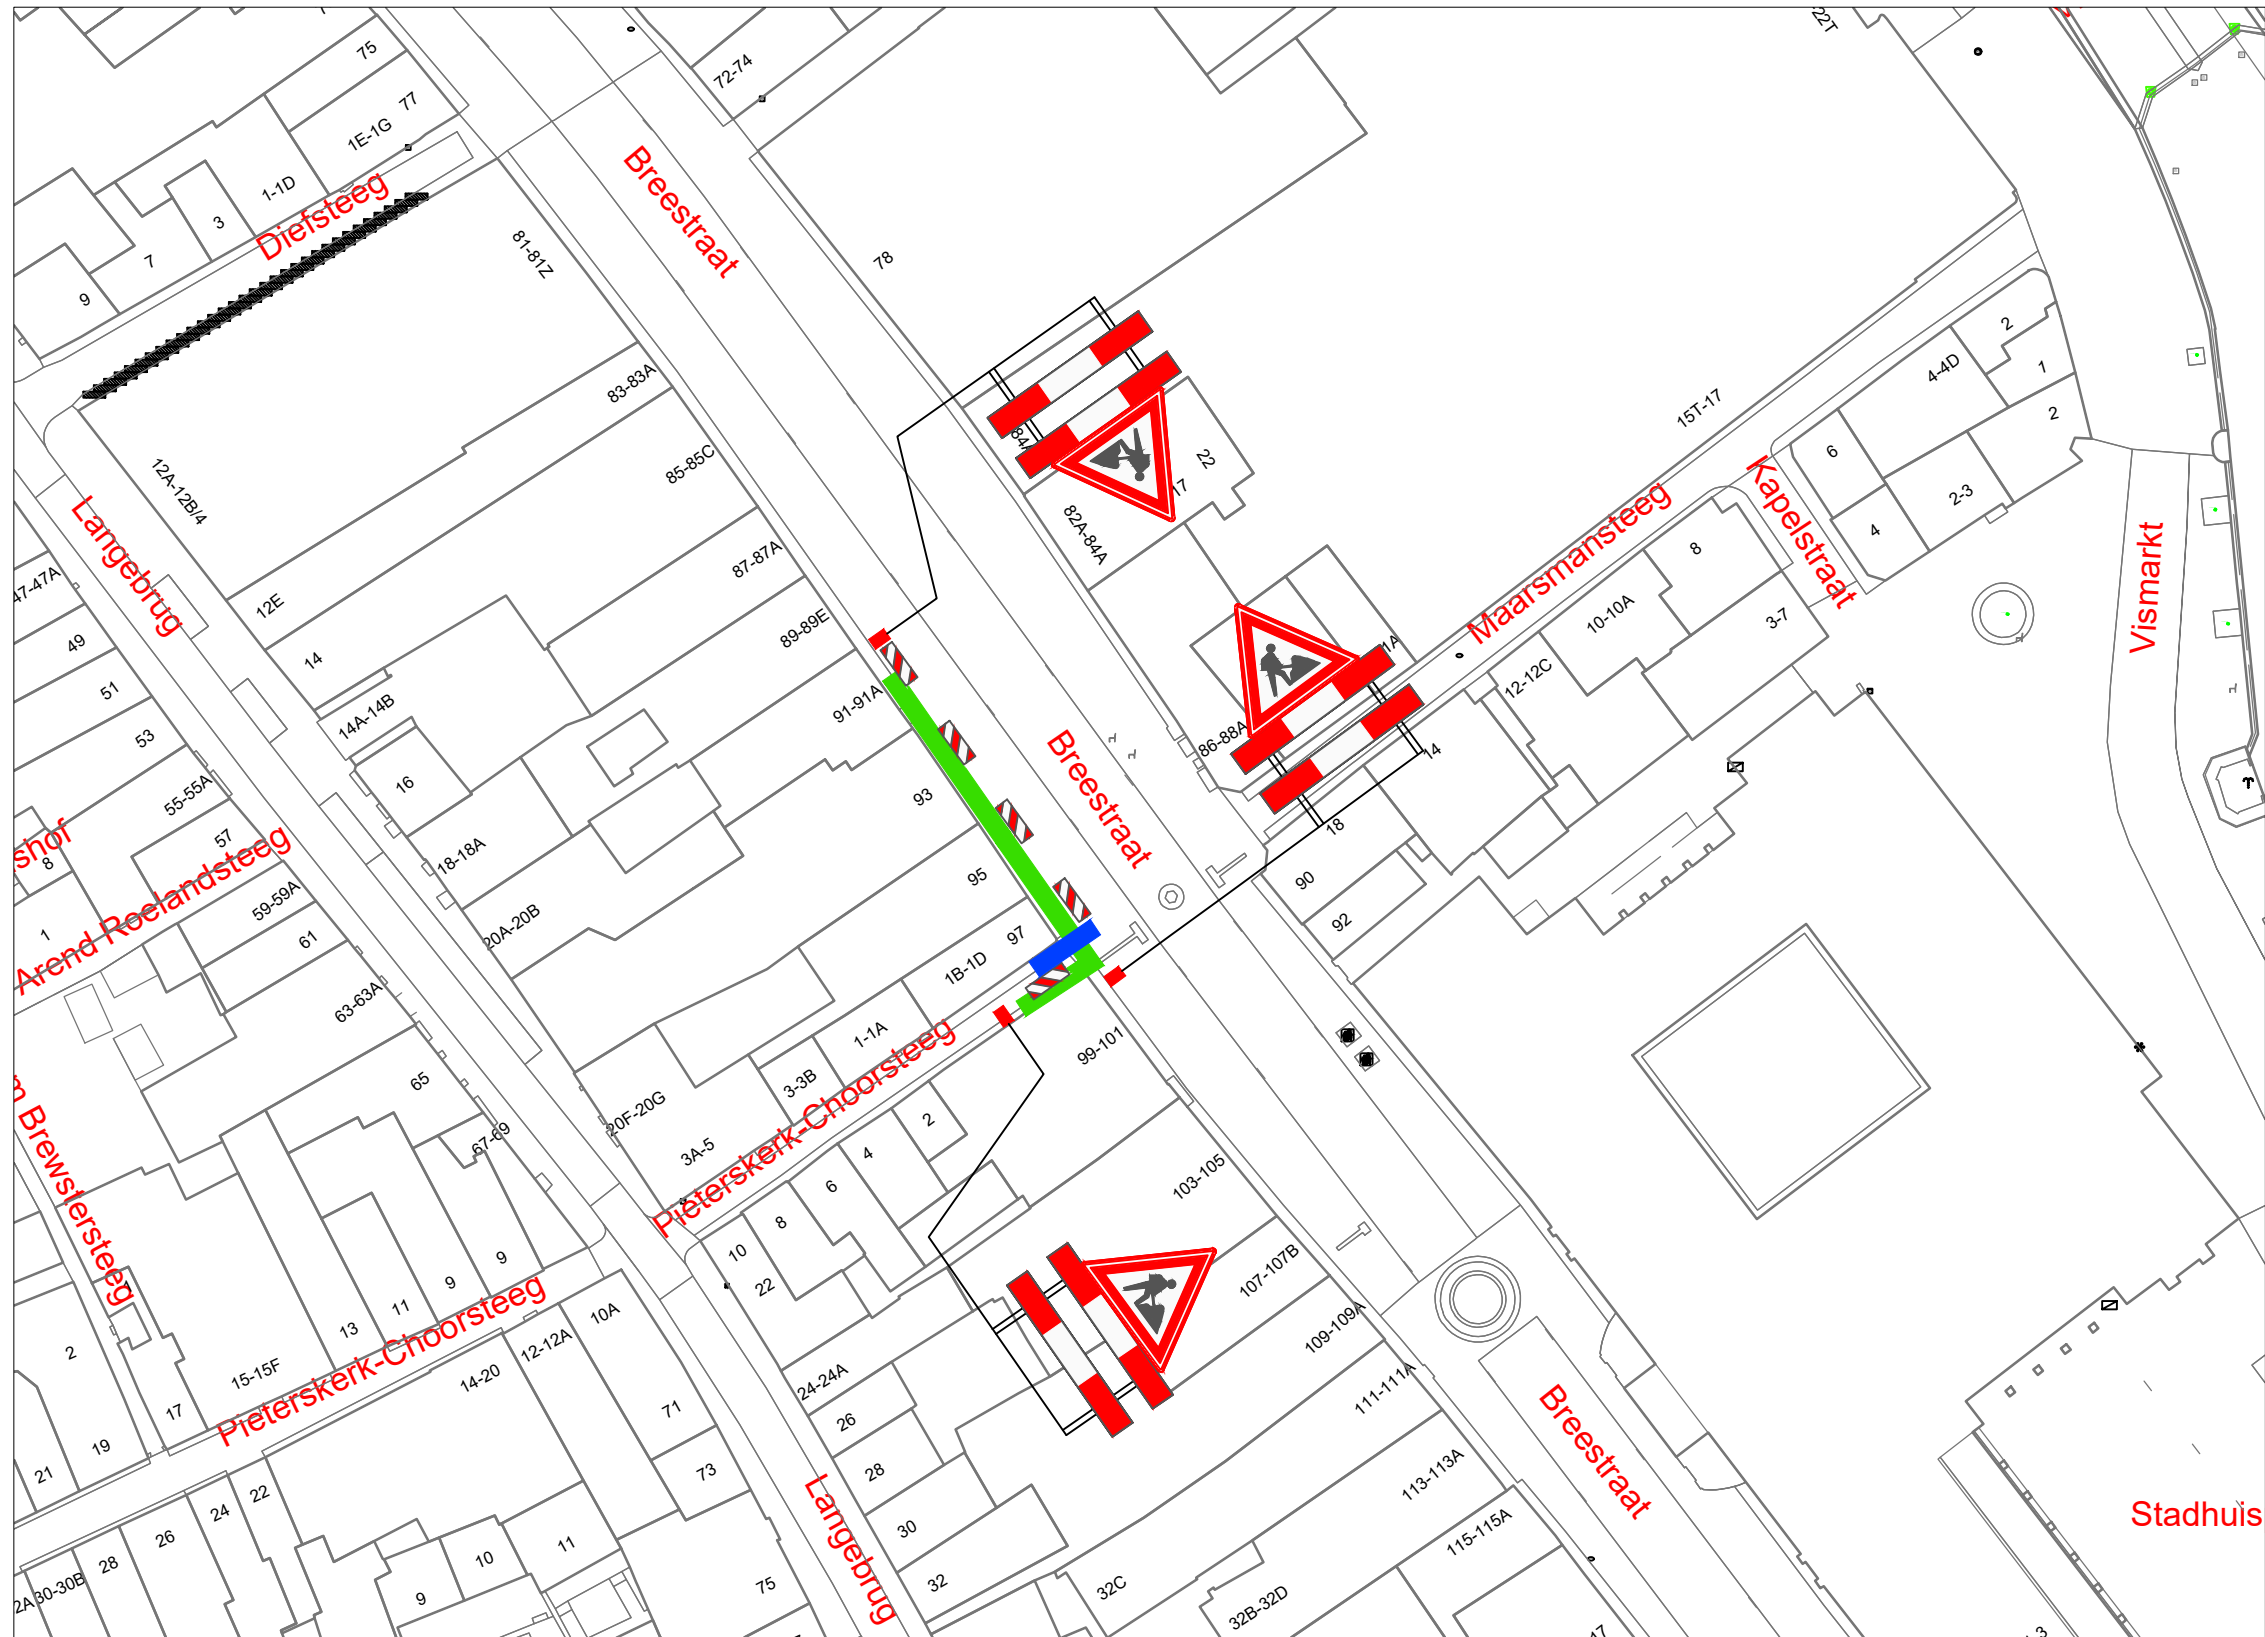


VERKLARING

- Werkvak
- Schrikhek
- Geleidebaken / Verkeerskegel 6x
- Loopbrug

Behoort bij beschikking van
Burgemeester en Wethouders
van Leiden
BV. Z24/3658604



LOCATIE

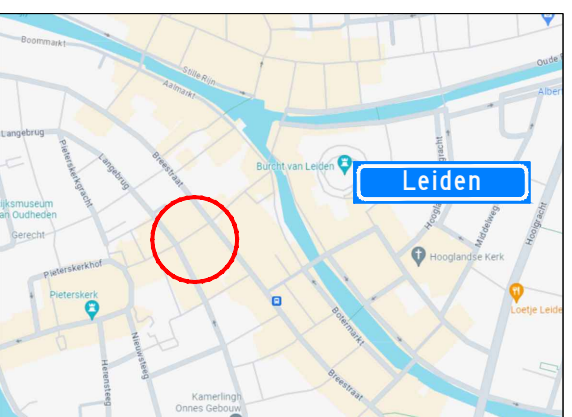

Project: Werkzaamheden Breestraat te Leiden						Opdrachtgever: 	
Onderdeel: Afzetting t.b.v. civiele werkzaamheden						 Zwambag Verkeerstechniek Lakerveld 41 4128 LE Lexmond tel: 0347-443000 E-mail: info@zwambagverkeerstechniek.nl	
		A	19-03-24	Concept	A. Muje	A. Muje	Project nummer:
Formaat: A3L	Schaal: n.v.t.	Wijziging	Datum	Omschrijving	Tekenaar	Controle	Referentie opdrachtgever: 2402001
						Tekening nummer: 24.043.196A01-A	