


dempen van b-watergang OWL30803 nabij De velden in Alphen

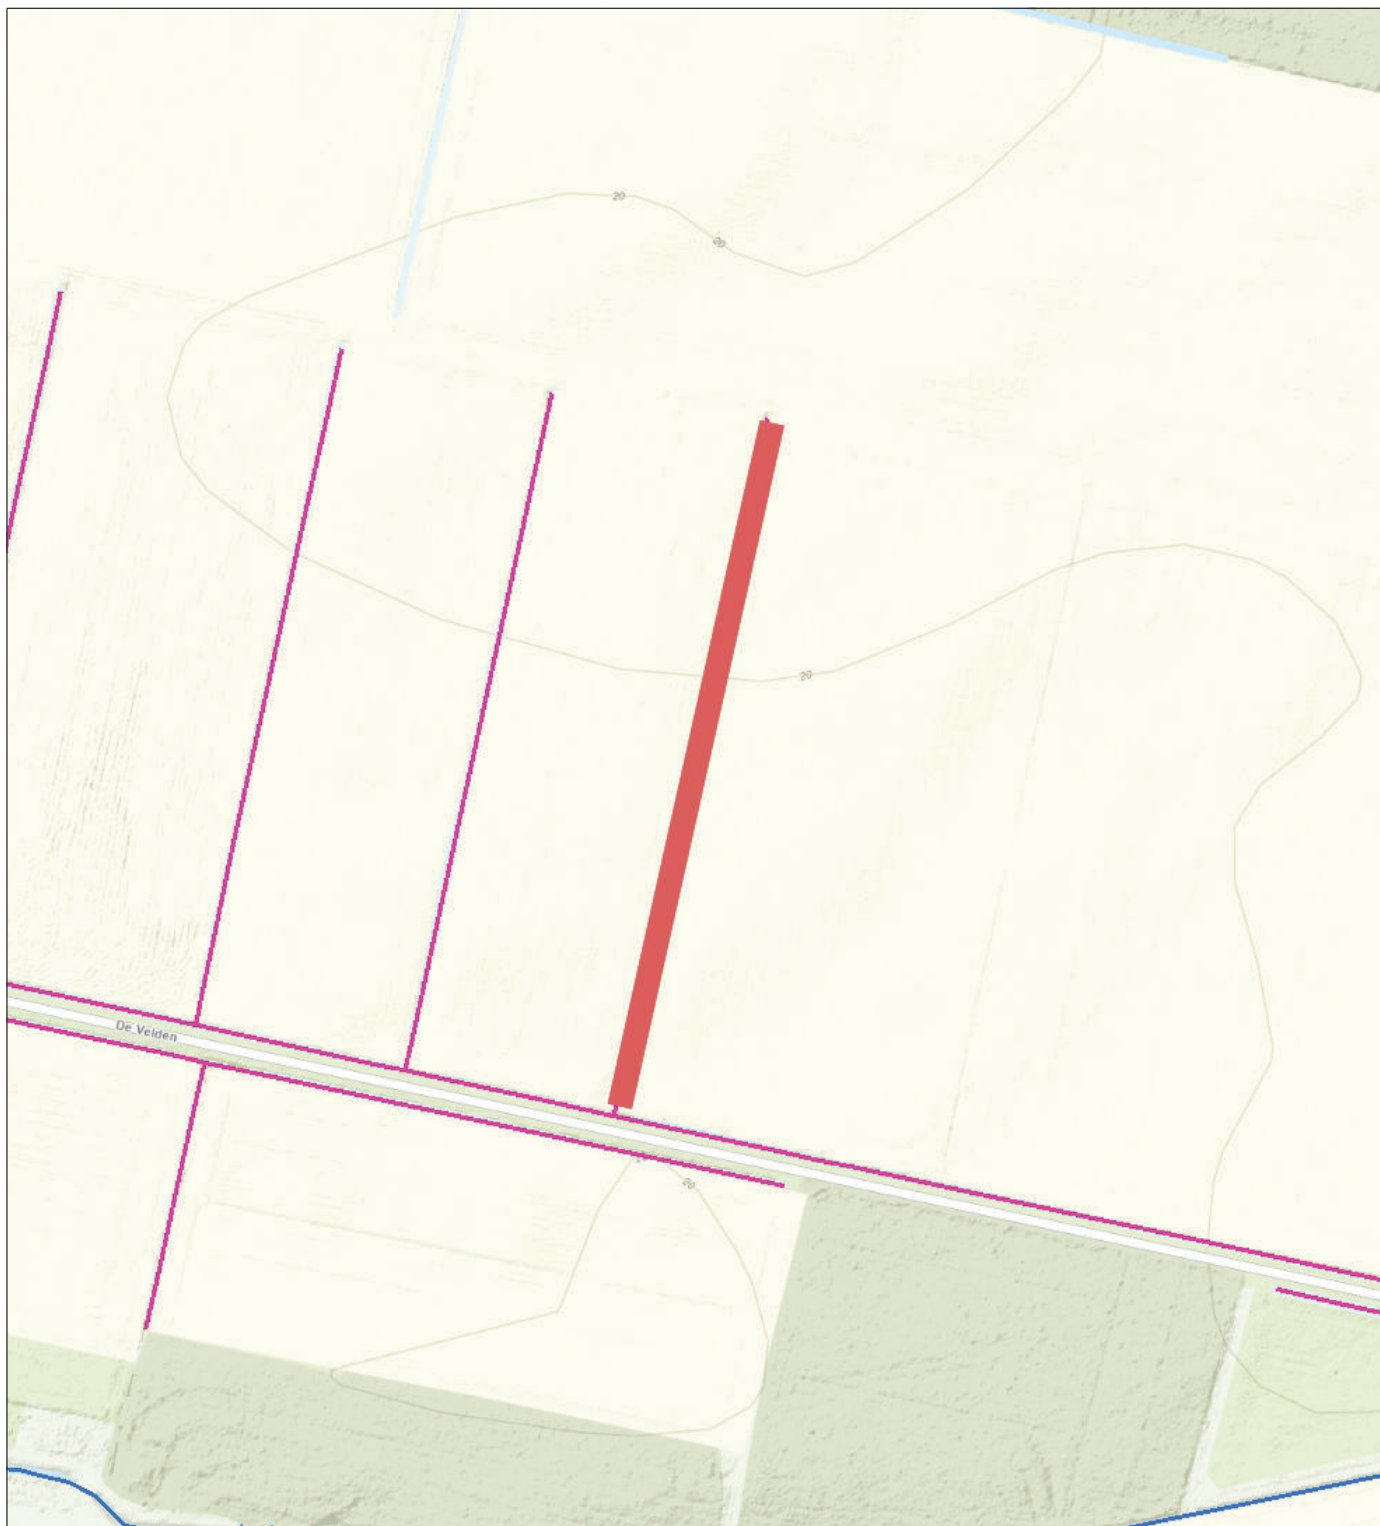

- Categorie A waterloop
- Categorie B waterloop
- Afwijkend
- Aangelande
- Topo



Naam/Proces:
0652733954-A

Datum: 18-03-2024

Formaat: A4

Schaal: 1:2,500

