


tijdelijk graven van een werkput DWK00584 (Waspiksedijk)
thv Winterdijk 42 in Sprang-Capelle gemeent Waalwijk

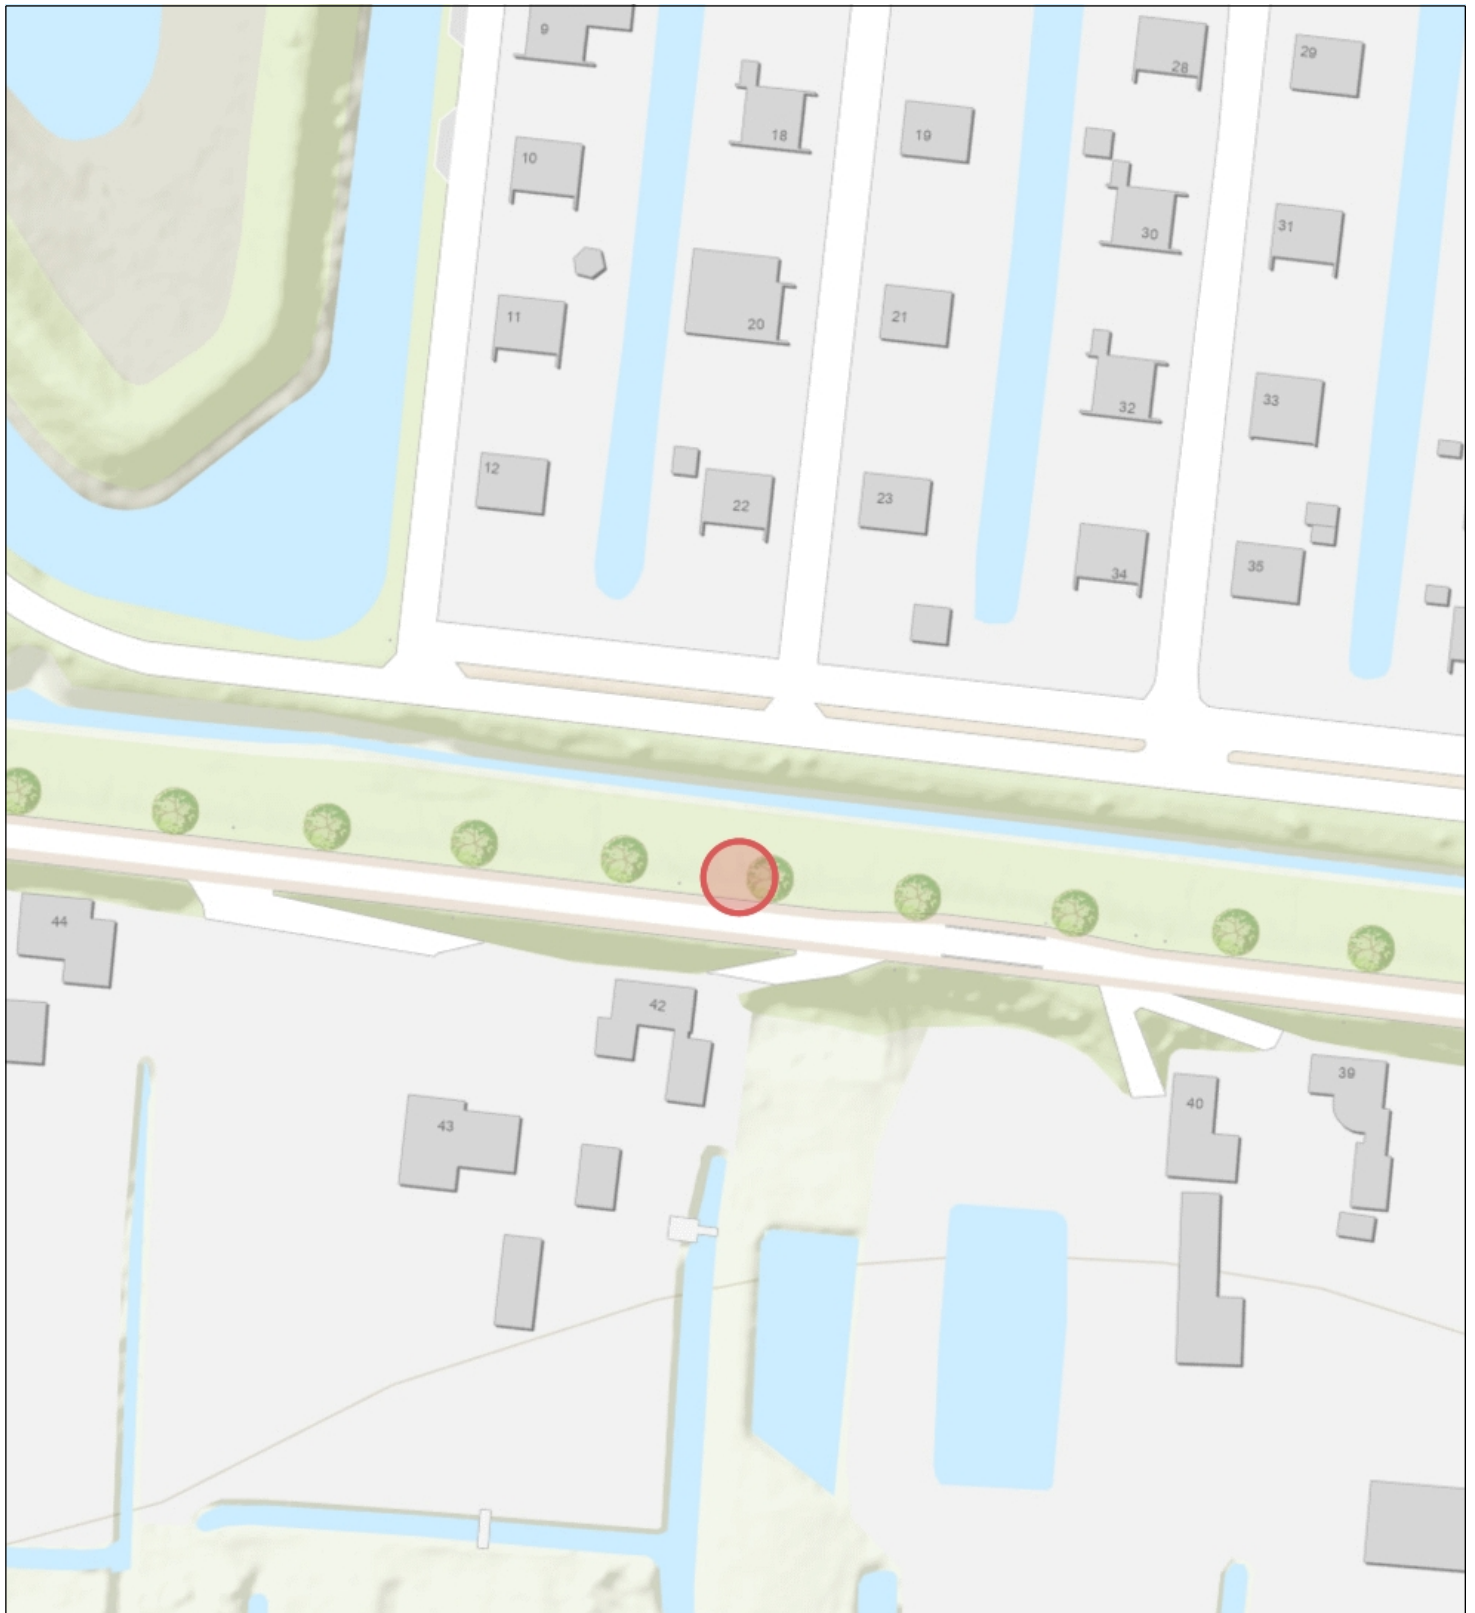

Topo



Naam/Proces:
0652730975-B

Datum: 26-03-2024

Formaat: A4

Schaal: 1:1,000