


Gebouwen				
Gebouw	Omschrijving	Categorie	Diersoort	Aantal
A	Rundveestal	A 1.100 A 3.100	melkkoeien jongvee	16 6

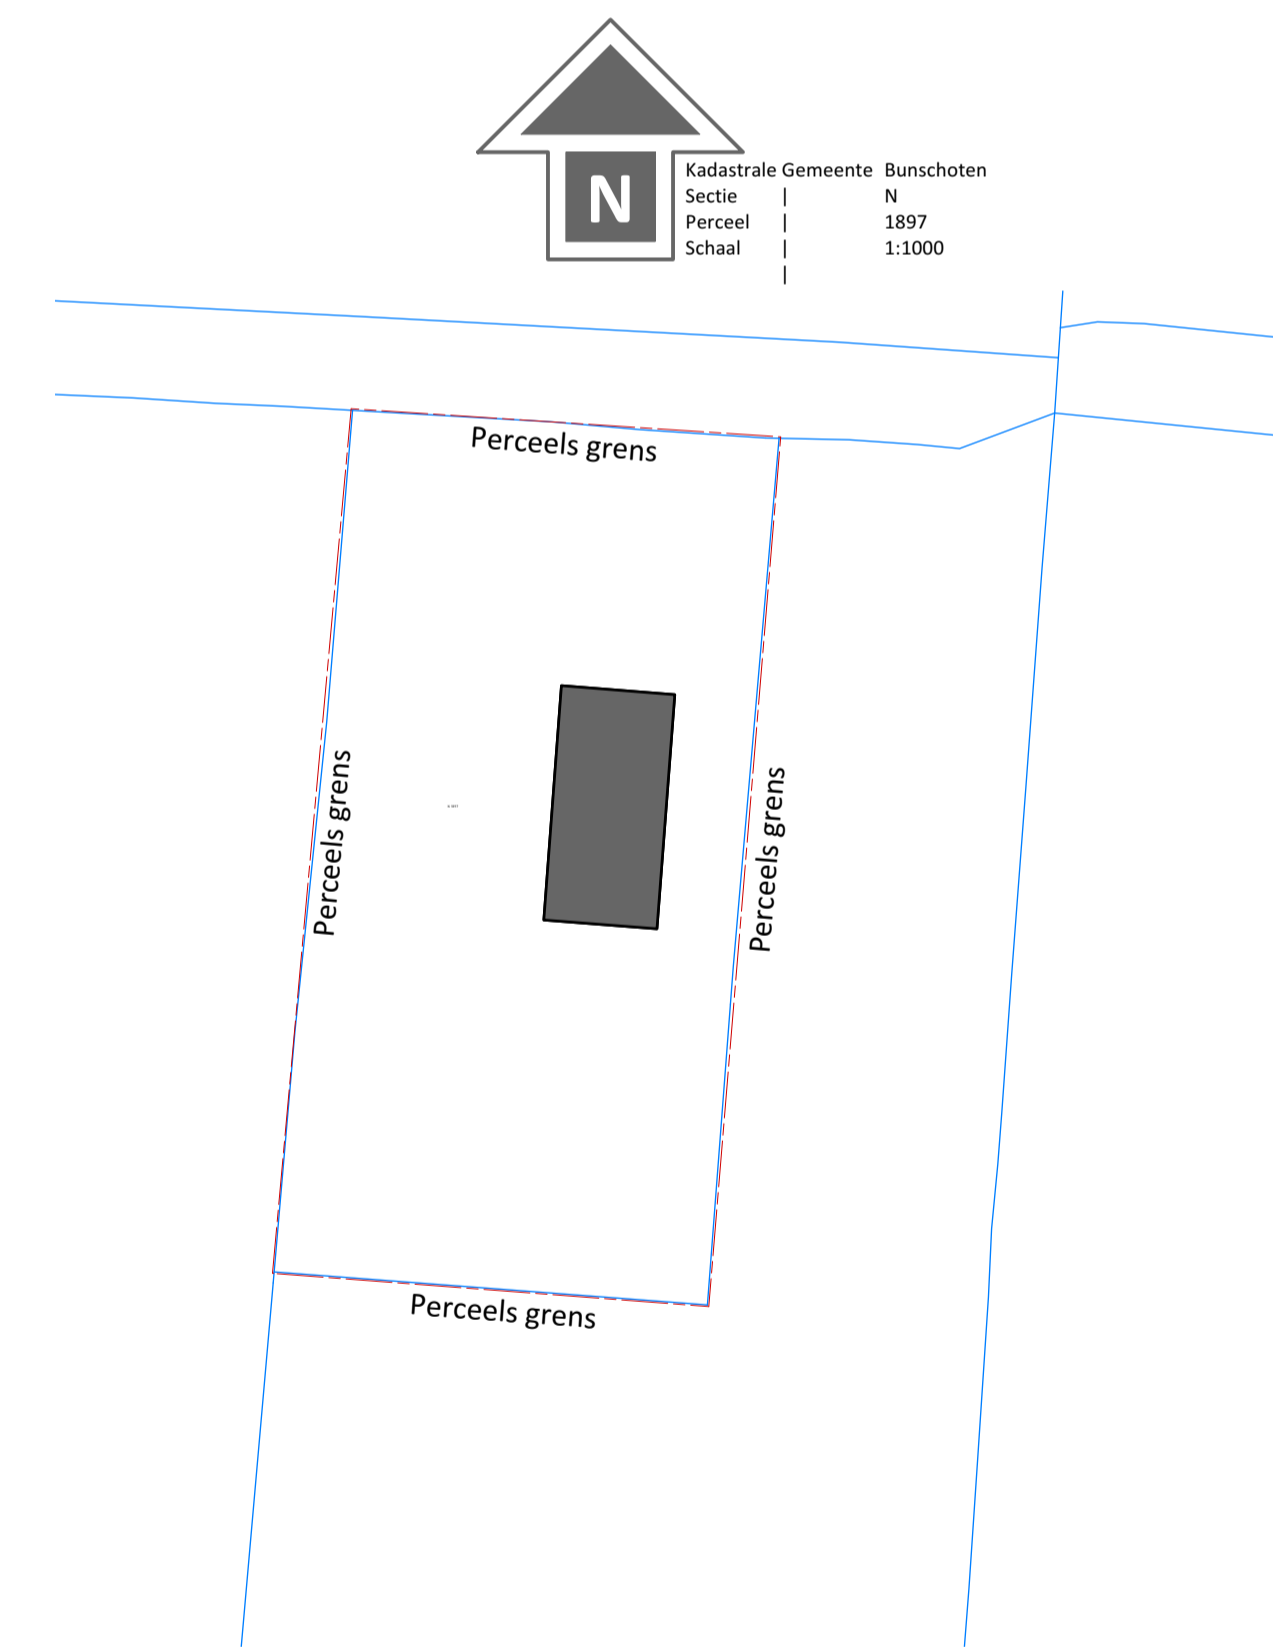

**onderwerp:** Milieu  
**opdrachtgever:** Eemlandhoeve, Bisschopsweg 6, 3752 LK Bunschoten-Spakenburg  
**datum:** 07-08-2023  
**schaal:** 1:100  
**formaat:** ISO A1  
**locatie:**  
**wijzigingsdatum:**  
**tekeningnummer:** 001



Hamersveldseweg 129  
 3833 GN Leusden  
 06-12061072  
 info@rudisherder.nl  
 www.rudisherder.nl