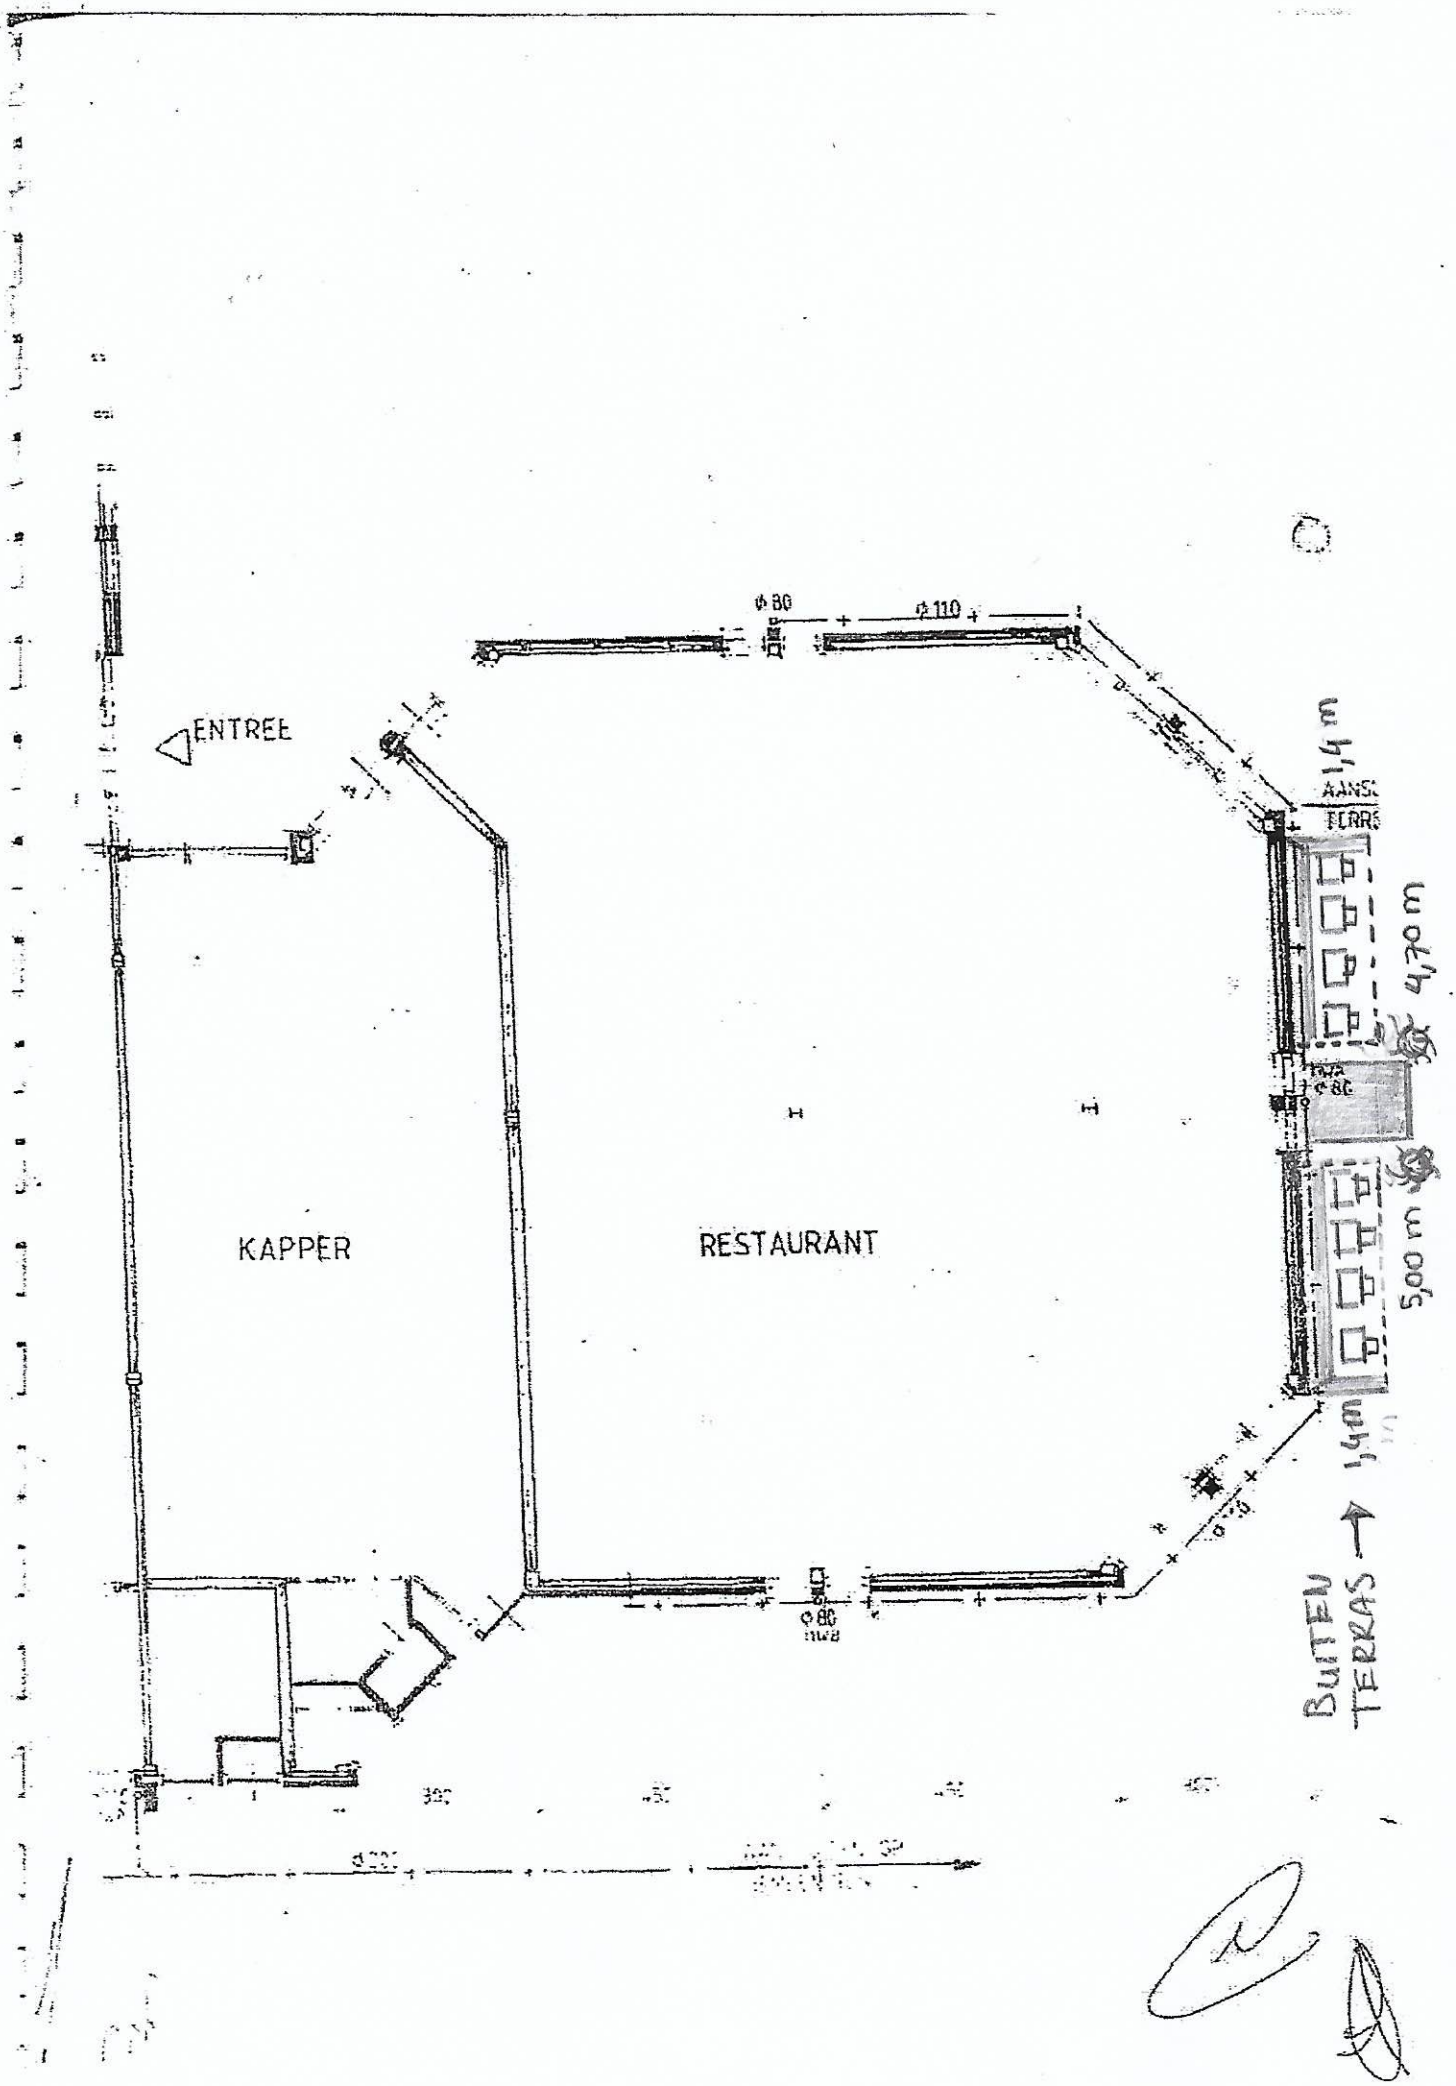
ENTREE
KAPPER
RESTAURANT
Ø 80
Ø 110
Ø 80
1,40 m
4,70 m
5,00 m
1,40 m
BUITEN TERRAS