



Verwijderen en leggen van een duiker in A-water thv Leijweg/Tiendweg in Bavel

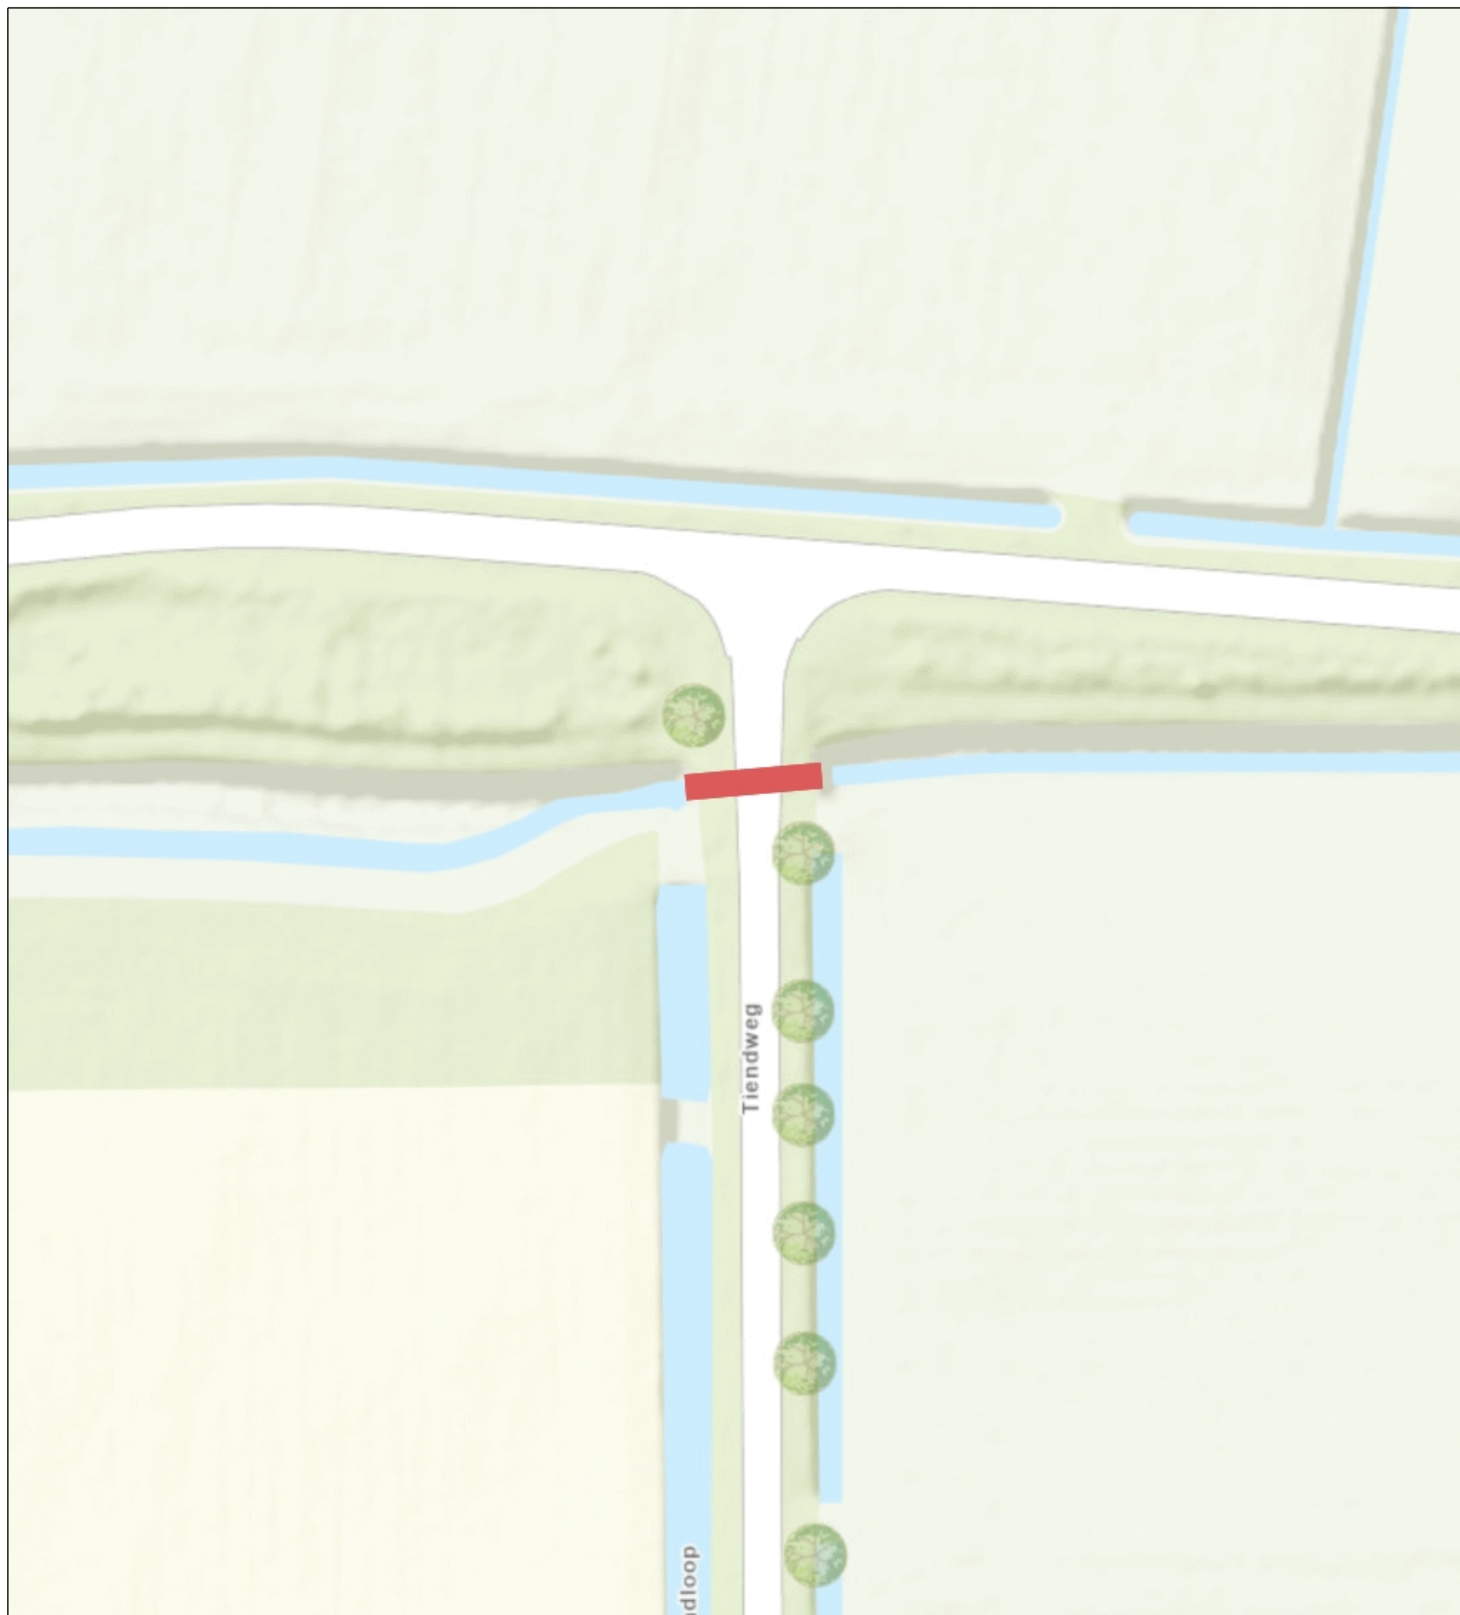

Topo



Waterschap
Brabantse Delta

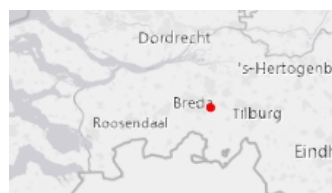

Naam/Proces:
0652732937-B

Datum: 25-03-2024

Formaat: A4

Schaal: 1:750