



BOVENAANZICHT

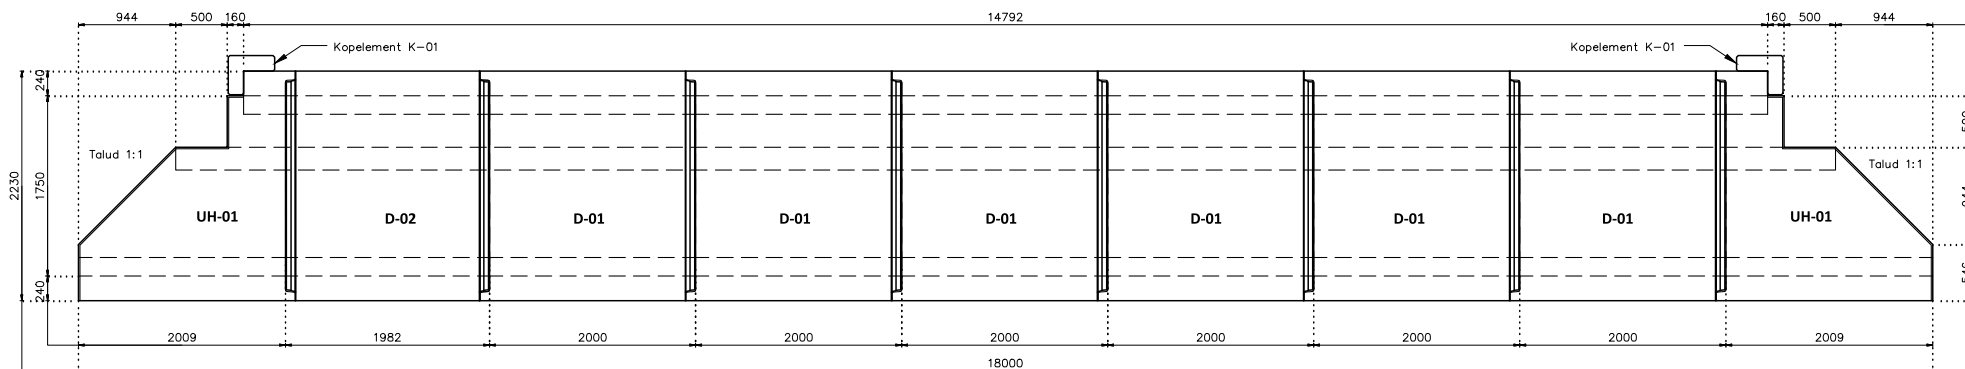

ZIJAAANZICHT

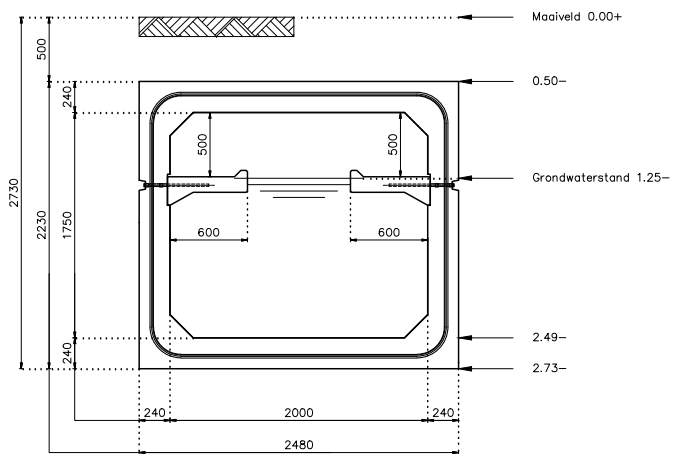

ALGEMENE DUIKERDOORSNEDE

UITGANGSPUNTEN DUIKER

- Engineeringsklasse 3 conform Kiwa criteria 73
- Fundatie op staal
- Milieuklasse XC4
- Sterkteklasse C45/55
- EUROCODE NEN-EN 1992-1-1
- LM1 - CC2 - ontwerplevensduur 50 jaar
- Constructieklasse S2
- Grondwaterstand - 1.25 meter onder maaiveld
- Rubberringlengten = 7540 mm. (8 stuks)
- Aanlegdiepte 2730 mm. onder maaiveld (is onderkant duiker)

Status: **GEWIJZIGD**  
 Datum: **01-12-2023**  
 Door: **K. Rijnen**  
 ▲▲ Martens prefab beton

REVISIE A	01-12-2023	2x Extra D-01 + 4x Extra FP-01
REVISIE B		
REVISIE C		
REVISIE D		
REVISIE E		

Werk	Bavel, Molenschot Rubberringduiker				
Onderdeel	Overzichtstekening Legplan				
Oprachtgever	Graaumans Aannemingsbedrijf B.V.				
Schaal	1:50	Formaat	A3	Getekend	
Details	n.v.t.	Datum	09/10/2023	Tekening no.	Overzichtstekening

**▲▲ Martens prefab beton**  
 POSTBUS 30 4900 AA OOSTERHOUT  
 STATENLAANWEG 75 4905 AD OOSTERHOUT  
 TELEFOON +31 162 42 29 00 www.martensgroep.eu  
 Deze tekening blijft eigendom van Martens beton b.v.  
 Vermevrijding zonder schriftelijke toestemming is niet geoorloofd.

Project no.  
 MBE0029758