


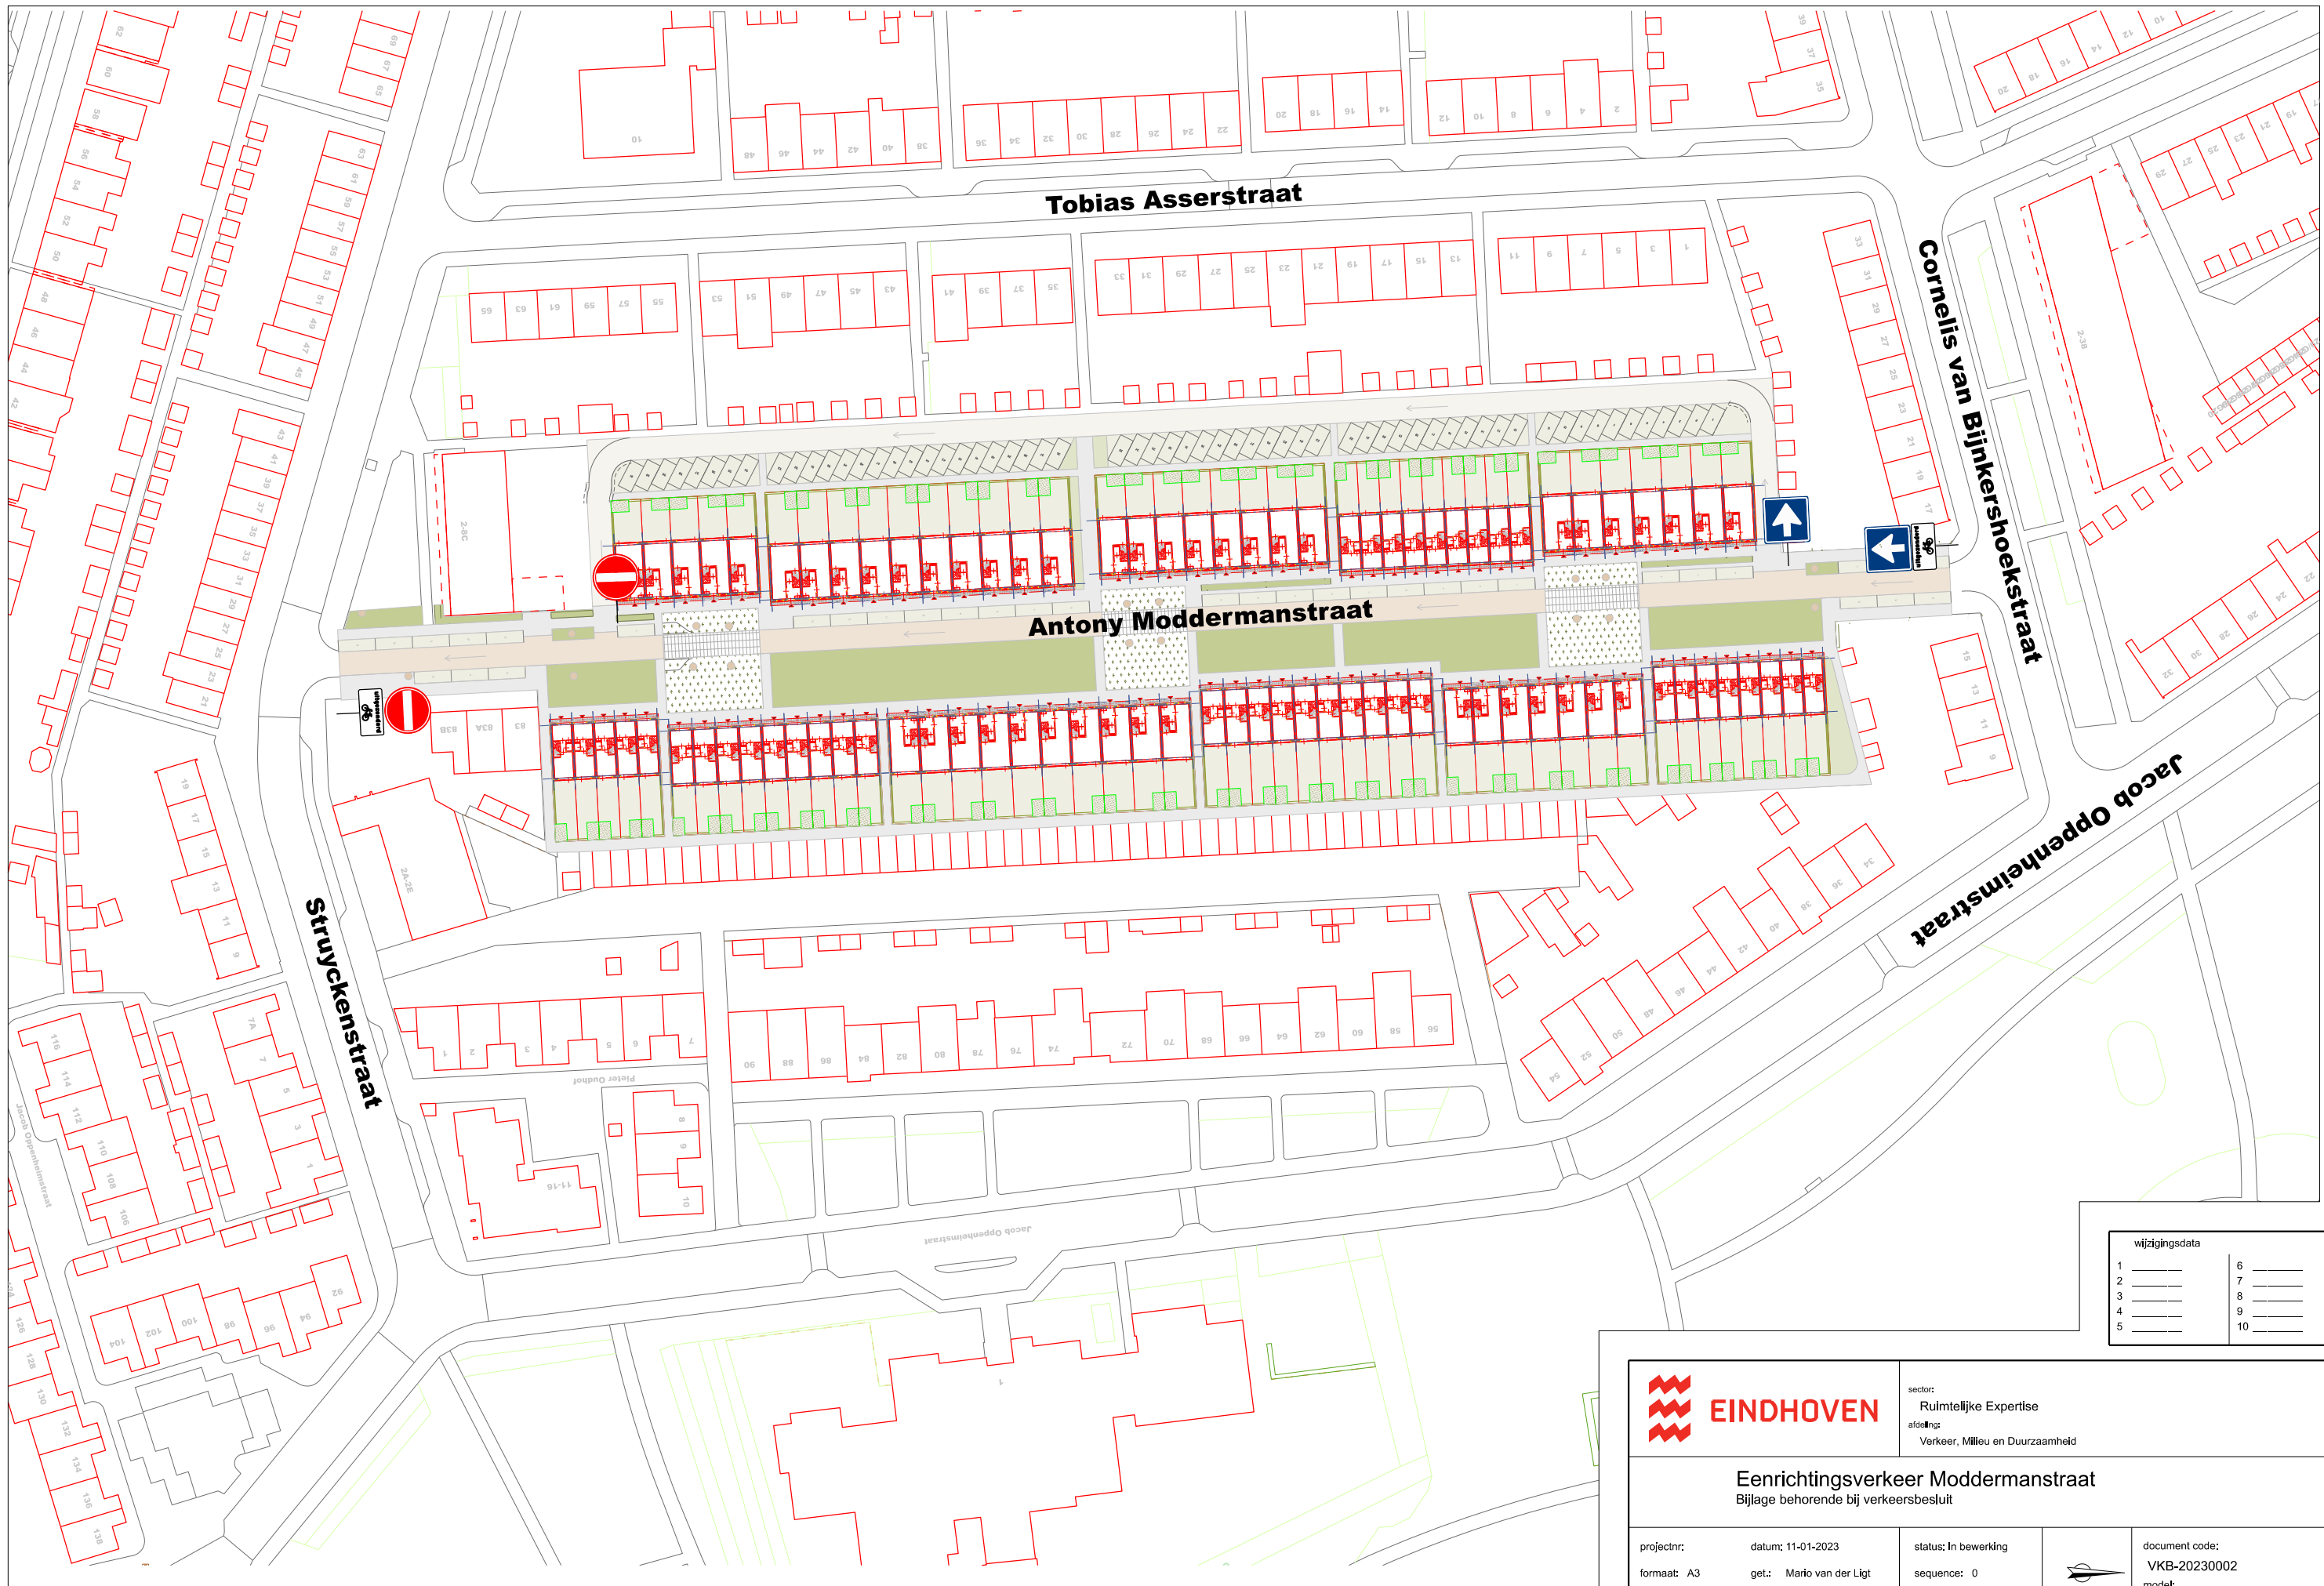

wijzigingsdata	
1	_____
2	_____
3	_____
4	_____
5	_____
6	_____
7	_____
8	_____
9	_____
10	_____

**EINDHOVEN**

sector:
Ruimtelijke Expertise
afdeling:
Verkeer, Milieu en Duurzaamheid

Eenrichtingsverkeer Moddermanstraat
Bijlage behorende bij verkeersbesluit

projectnr:
formaat: A3
schaal: 1 : 1000

datum: 11-01-2023
get.: Mario van der Ligt
gez.: _____

status: In bewerking
sequence: 0



document code:
VKB-20230002
model:
Kader A3