



B

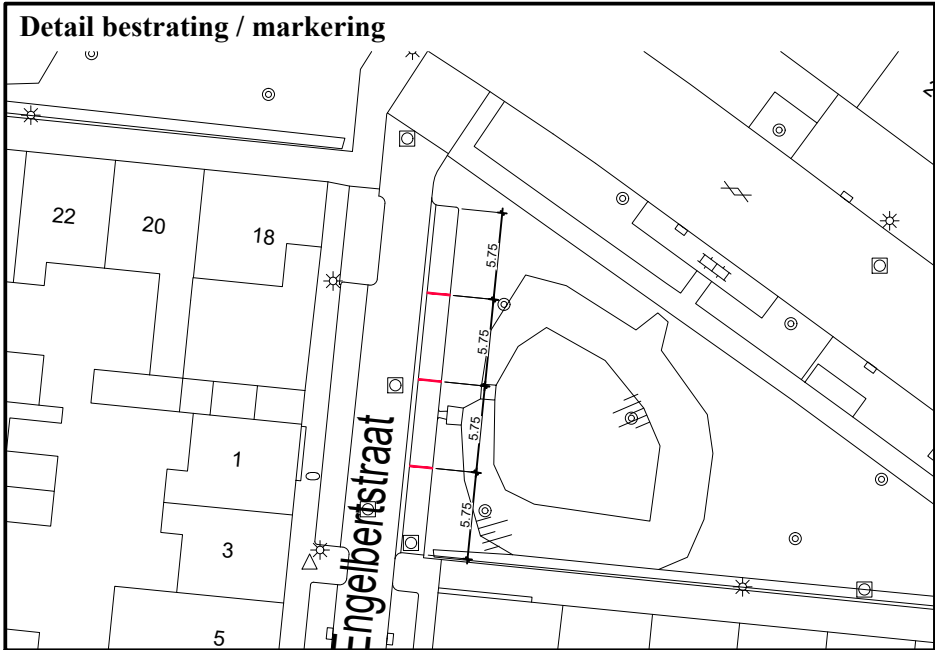

A

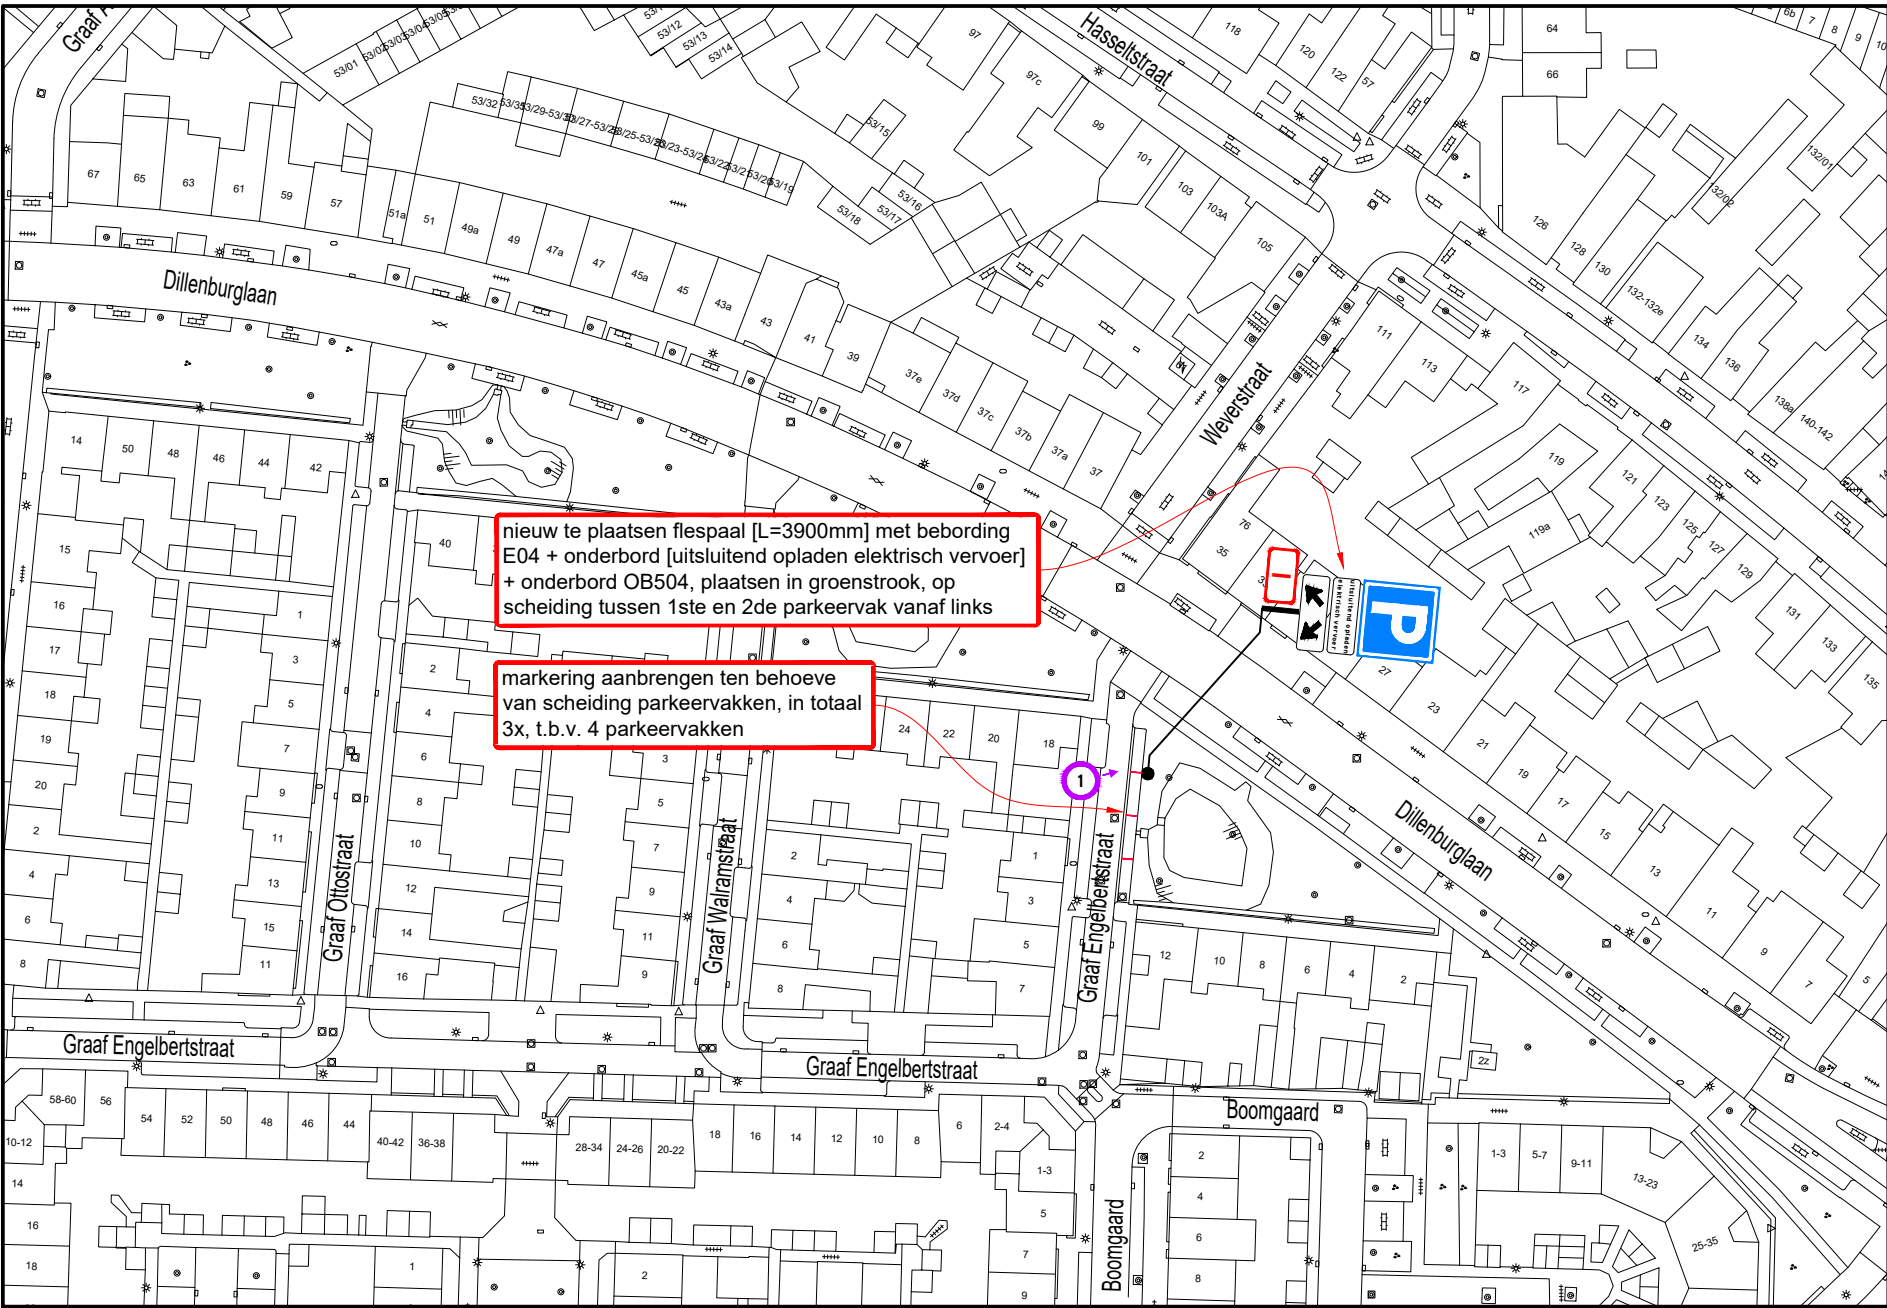


Hoeveelhedenstaat

- nieuw:
- 1x flespaal [L=3900mm] + E04-bord + onderbord 'uitsluitend opladen elektrisch vervoer' + onderbord OB504; type I
- markering t.b.v. scheiding parkeervakken
- verplaatsen:
-
- verwijderen:
-

B

Locatie

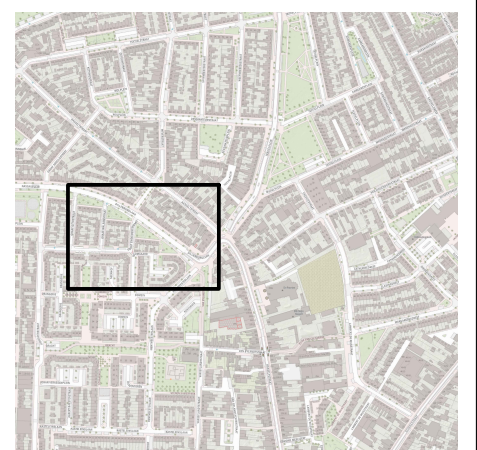

Legenda



orientatie

afmetingen standaard RVV-bebording

		type bord			
		I	II	III	IV
vormgeving bord	maat				
	diameter	400	600	800	1000
driehoek	zijde	500	700	900	1100
	zijde	400	600	800	1000
vierkant	breedte	300	400	600	800
	hoogte	450	600	900	1200
rechthoek	breedte	300	400	600	800
	hoogte	450	600	900	1200
achthoek	breedte	X	700	900	X
	hoogte	X	700	900	X

maten in mm

plaatsing RVV-bebording

- hoogte onderkant bebording ten opzichte van verharding bedraagt minimaal 2,20 m
- bebording bevestigen op flespaal, tenzij anders vermeld

**Vevon**

www.vevon.nl
Tel: 013-2132202

**GEMEENTE TILBURG**

Laadpaal Graaf Engelbertstr. 1 te Tilburg

Permanente verkeersmaatregelen
Verzamelveerbesluit 32

opdrachtgever:

getekend: G. Vossers 21-03-24

gecontroleerd: W. Vaartjes 21-03-24

vrijgegeven: M. Jacobs 21-03-24

versie: v 1.0 - DEFINITIEF

schaal: 1:1000 **formaat:** A3

tekeningnummer: **202315604-341**

Niets van deze tekening mag worden vervaardigd en/of openbaar gemaakt d.m.v. druk, fotokopie, microfilm of op welke andere wijze ook, zonder voorafgaande schriftelijke toestemming van Vevon B.V., noch zonder de afgeleverde tekening te vernietigen.