


B



A

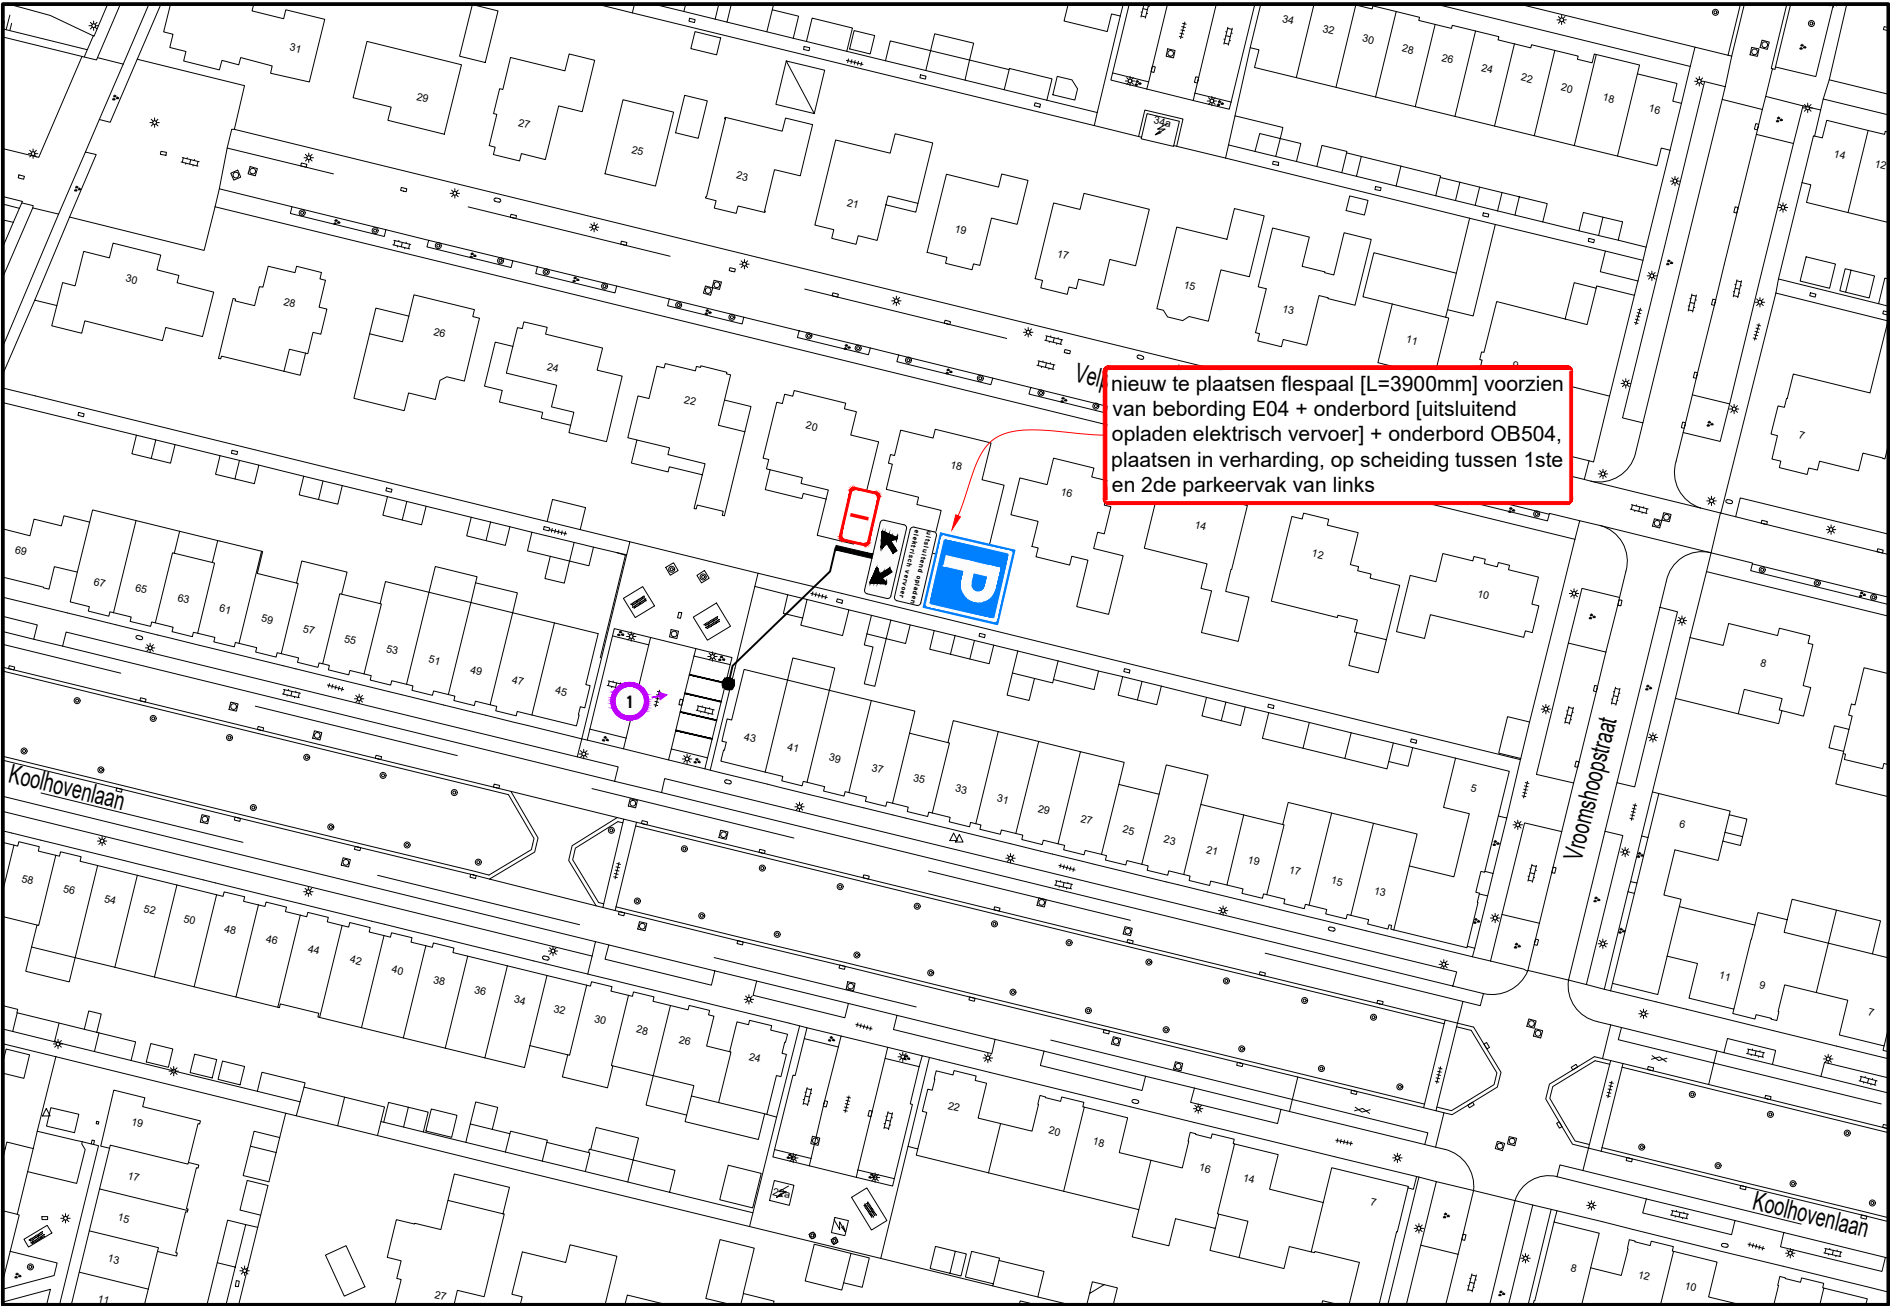

nieuw te plaatsen flespaal [L=3900mm] voorzien van bebording E04 + onderbord [uitsluitend opladen elektrisch vervoer] + onderbord OB504, plaatsen in verharding, op scheiding tussen 1ste en 2de parkeervak van links

Hoeveelhedenstaat

- nieuw:
- 1x flespaal [L=3900mm] + E04-bord + onderbord 'uitsluitend opladen elektrisch vervoer' + onderbord OB504; type I
- verplaatsen:
-
- verwijderen:
-

Locatie



Legenda



afmetingen standaard RVV-bebording

		type bord			
		I	II	III	IV
vormgeving bord	maat	400	600	800	1000
	diameter	400	600	800	1000
driehoek	zijde	500	700	900	1100
	zijde	400	600	800	1000
vierkant	breedte	300	400	600	800
	hoogte	450	600	900	1200
achthoek	hoogte	X	700	900	X

maten in mm

plaatsing RVV-bebording

- hoogte onderkant bebording ten opzichte van verharding bedraagt minimaal 2,20 m
- bebording bevestigen op flespaal, tenzij anders vermeld



www.vevon.nl
Tel: 013-2132202



opdrachtgever:
GEMEENTE TILBURG

Laadpaal Koolhovenlaan 43 te Tilburg

Permanente verkeersmaatregelen
Verzamelvekeersbesluit 32

getekend:	G. Vossers	21-03-24
gecontroleerd:	W. Vaartjes	21-03-24
vrijgegeven:	M. Jacobs	21-03-24
versie:	v 1.0 - DEFINITIEF	
schaal:	1:1000	formaat: A3

© Vevon B.V.

tekeningnummer: **202315604-340**

Niets van deze tekening mag worden vervoelvoudigd en / of openbaar gemaakt d.m.v. druk, fotokopie, microfilm of op welke andere wijze ook, zonder voorafgaande schriftelijke toestemming van Vevon B.V., noch zonder dat het is vervaardigd.