


B

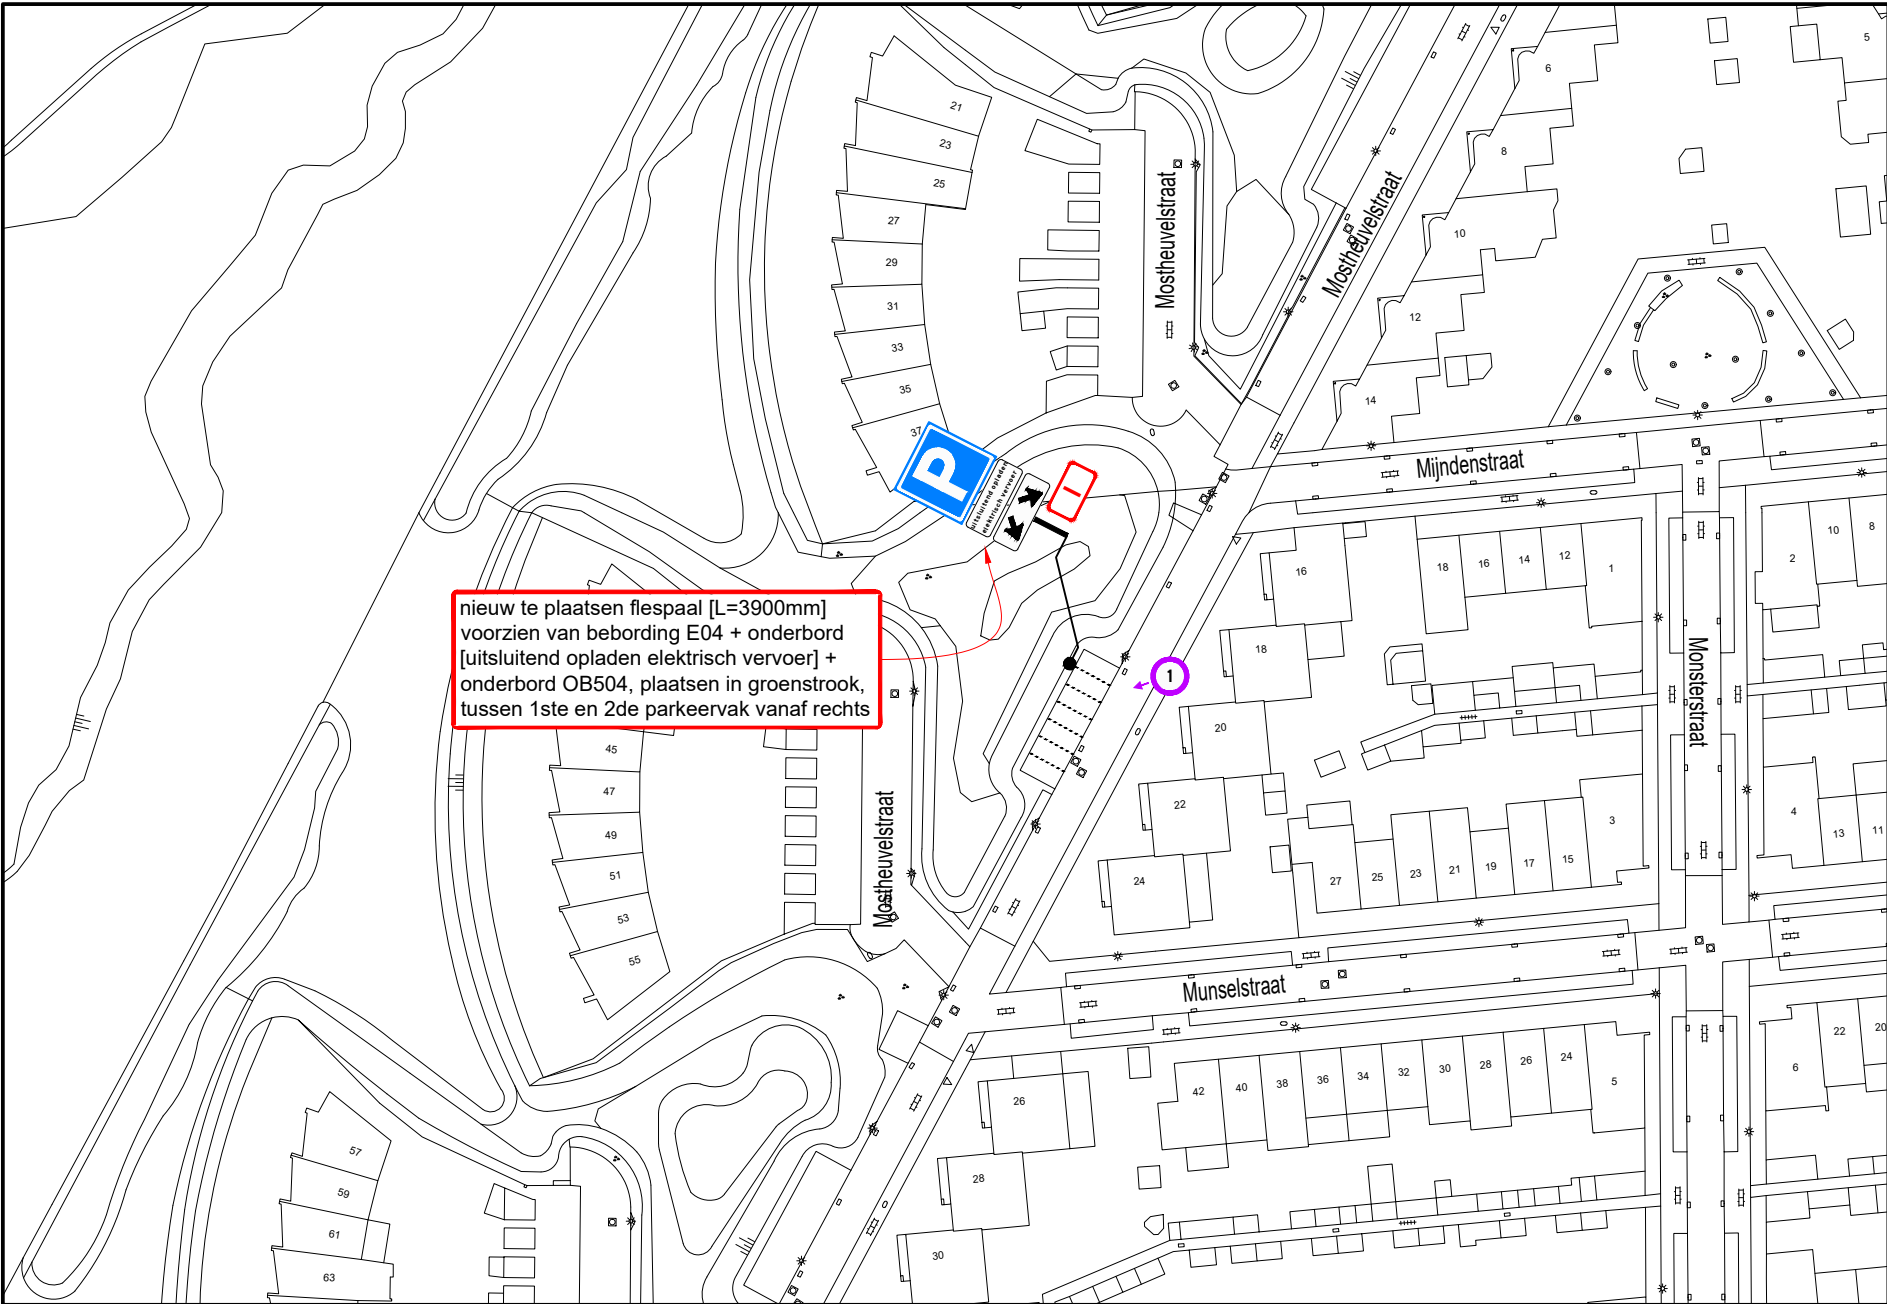

A



B


Hoeveelhedenstaat

nieuw:
1x flespaal [L=3900mm] + E04-bord +
onderbord 'uitsluitend opladen elektrisch
vervoer' + onderbord OB504; type I

verplaatsen:
-

verwijderen:
-

Locatie

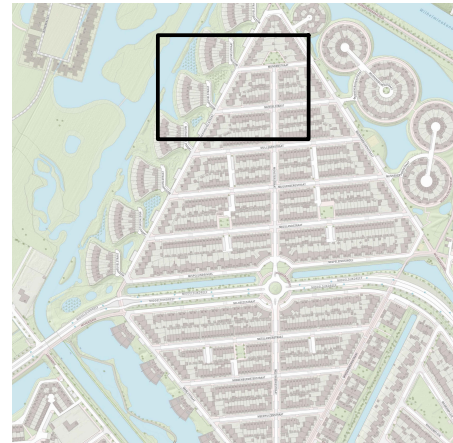

Legenda



afmetingen standaard RVV-bebording		type bord			
vormgeving bord	maat	I	II	III	IV
rond	diameter	400	600	800	1000
driehoek	zijde	500	700	900	1100
vierkant	zijde	400	600	800	1000
rechthoek	breedte	300	400	600	800
	hoogte	450	600	900	1200
achthoek	hoogte	X	700	900	X

plaatsing RVV-bebording
- hoogte onderkant bebording ten opzichte van
verharding bedraagt minimaal 2,20 m
- bebording bevestigen op flespaal, tenzij anders
vermeld



Vevon
www.vevon.nl
Tel: 013-2132202
NOK-2021-844-BRL9101-1491



GEMEENTE TILBURG

Laadpaal Mostheuveelstraat 20 te Tilburg
Permanente verkeersmaatregelen
Verzamelverkeersbesluit 32

opdrachtgever:	G. Vossers	21-03-24
getekend:	W. Vaartjes	21-03-24
gecontroleerd:	M. Jacobs	21-03-24
vrijgegeven:	v 1.0 - DEFINITIEF	
versie:	1:1000	formaat: A3

© Vevon B.V.

tekeningnummer: **202315604-338**

Niets van deze tekening mag worden vervaardigd en/of openbaar gemaakt d.m.v. druk, fotokopie, microfilm of op welke andere wijze ook, zonder voorafgaande schriftelijke toestemming van Vevon B.V., noch zonder de afgeleverde tekening te vernietigen. Het is vervaardigd.