



B

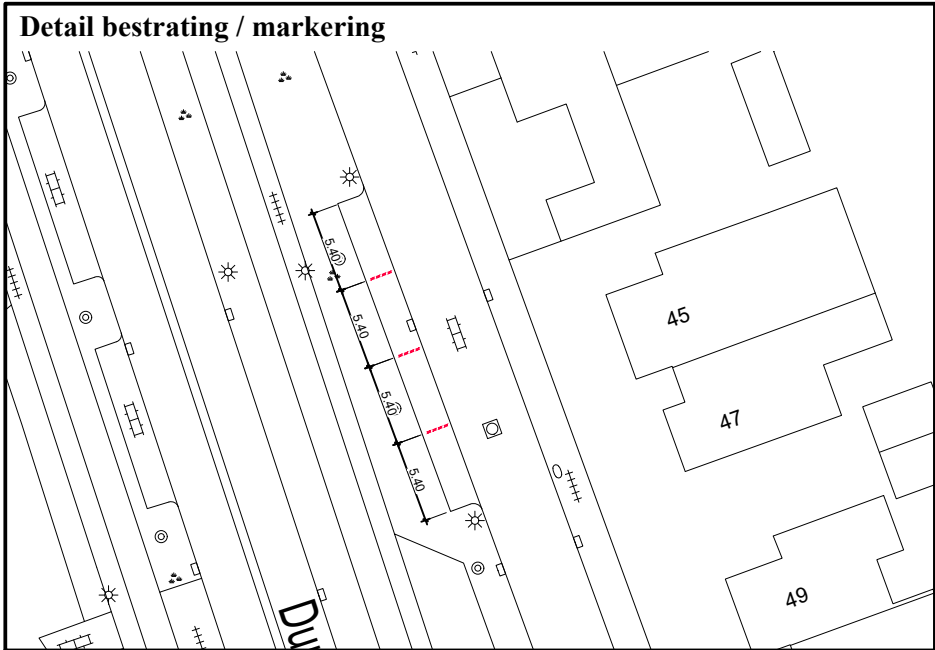

A

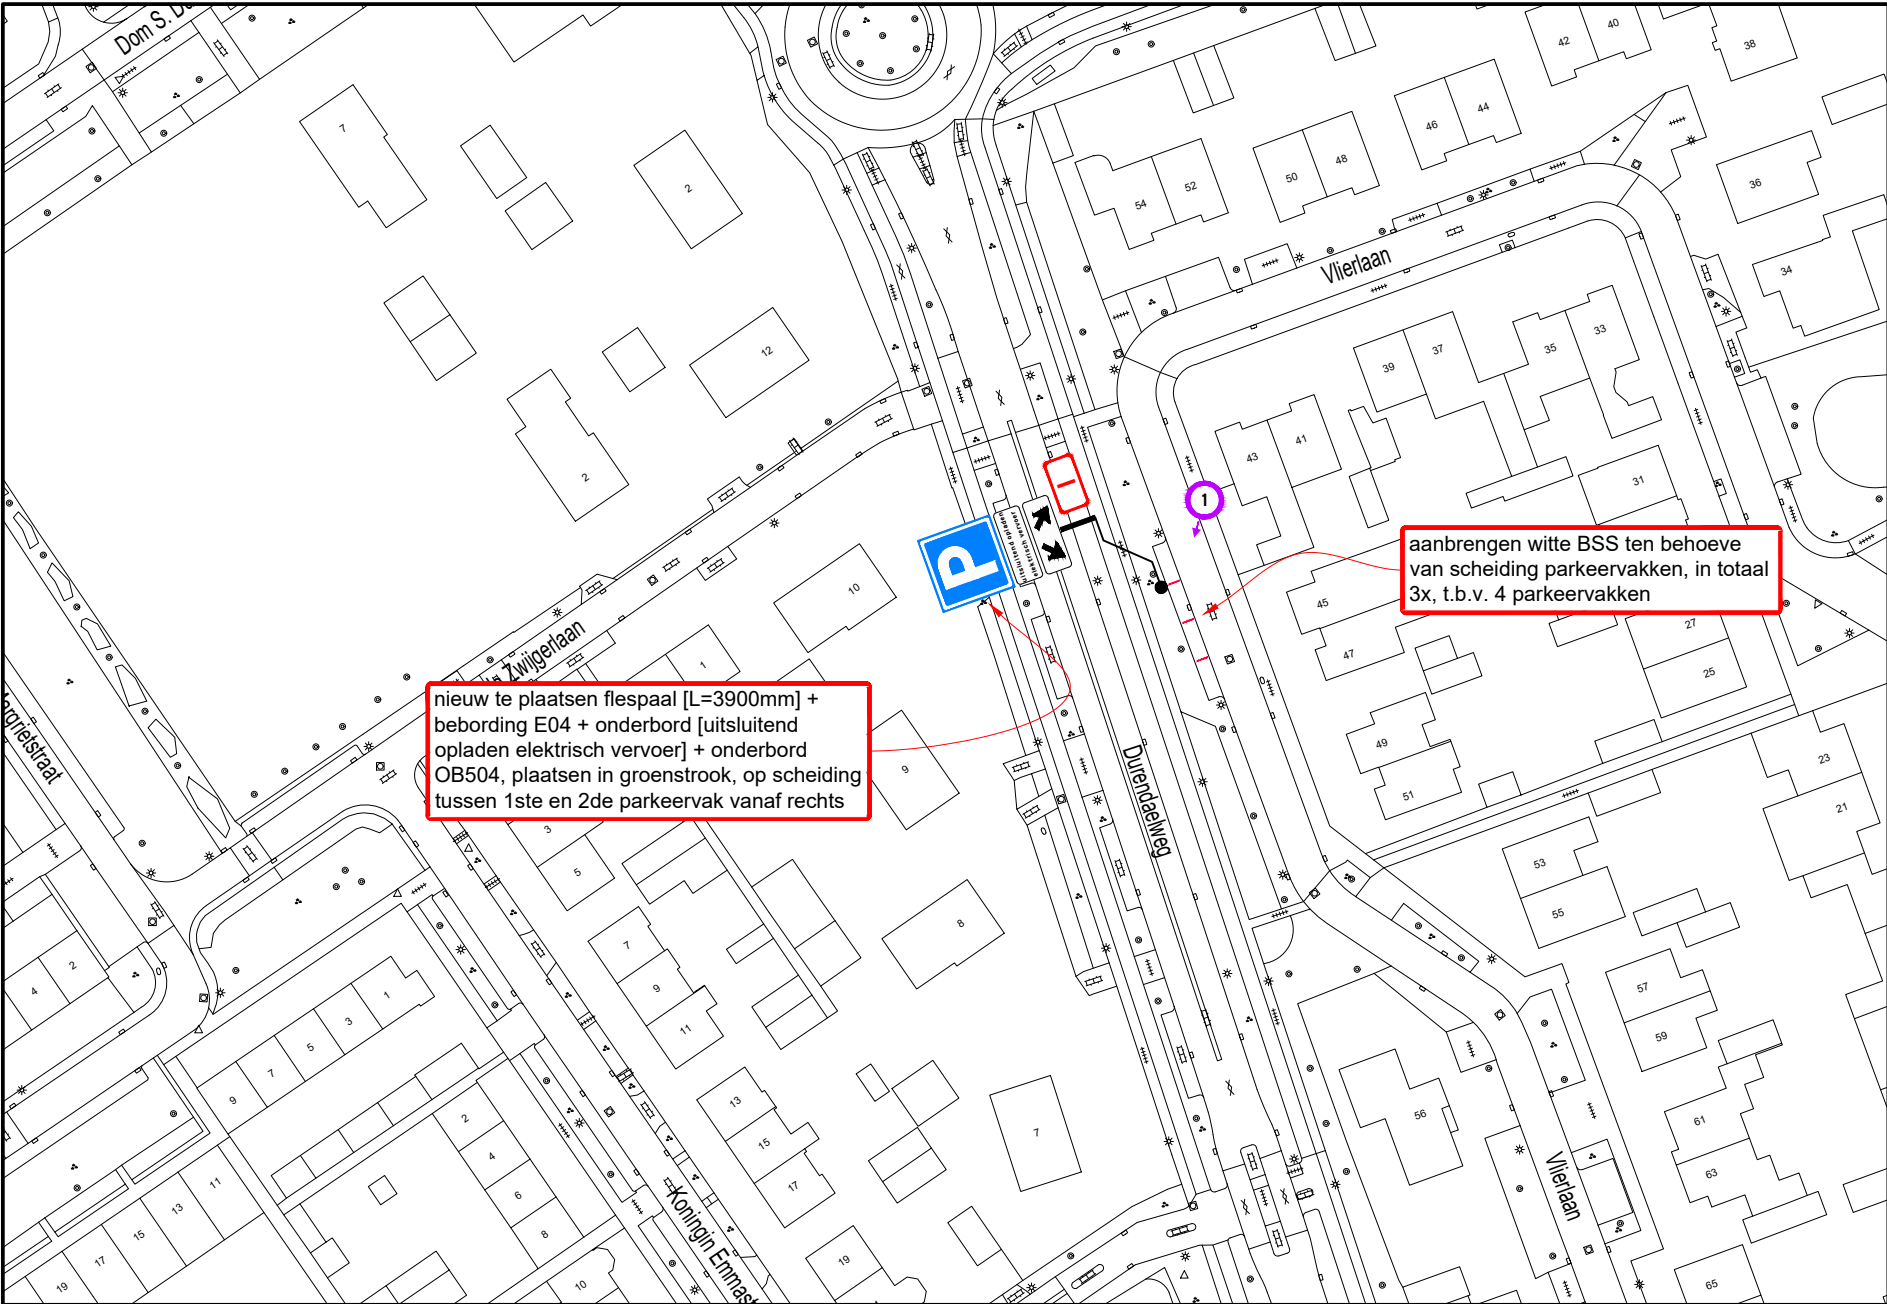


Hoeveelhedenstaat

nieuw:
1x flespaal [L=3900mm] + E04-bord + onderbord 'uitsluitend opladen elektrisch vervoer' + onderbord OB504; type I
12x BSS wit, 21x10x8 cm

verplaatsen:
-

verwijderen:
-

Locatie

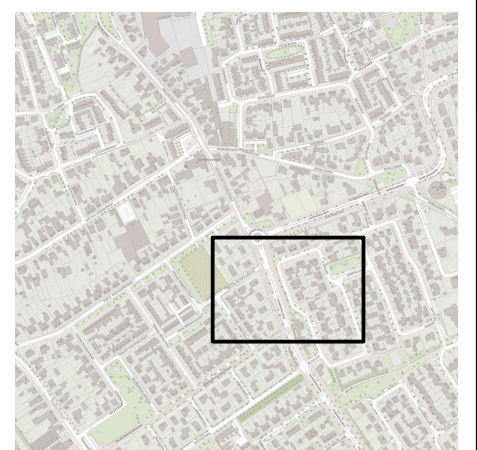

Legenda



orientatie

afmetingen standaard RVV-bebording

vormgeving bord	maat	type bord			
		I	II	III	IV
rond	diameter	400	600	800	1000
driehoek	zijde	500	700	900	1100
vierkant	zijde	400	600	800	1000
rechthoek	breedte	300	400	600	800
	hoogte	450	600	900	1200
achthoek	hoogte	X	700	900	X

maten in mm

plaatsing RVV-bebording

- hoogte onderkant bebording ten opzichte van verharding bedraagt minimaal 2,20 m
- bebording bevestigen op flespaal, tenzij anders vermeld

www.vevon.nl
Tel: 013-2132202

Laadpaal Vlierlaan 43 te Tilburg

Permanente verkeersmaatregelen
Verzamelverkeersbesluit 32

opdrachtgever:

getekend: G. Vossers 21-03-24
gecontroleerd: W. Vaartjes 21-03-24
vrijgegeven: M. Jacobs 21-03-24
versie: v 1.0 - DEFINITIEF
schaal: 1:1000 formaat: A3