


het leggen van kabels en mantelbuizen in en nabij regionale waterkering thv Havendijk 10d in Oudenbosch gemeente Halderberge

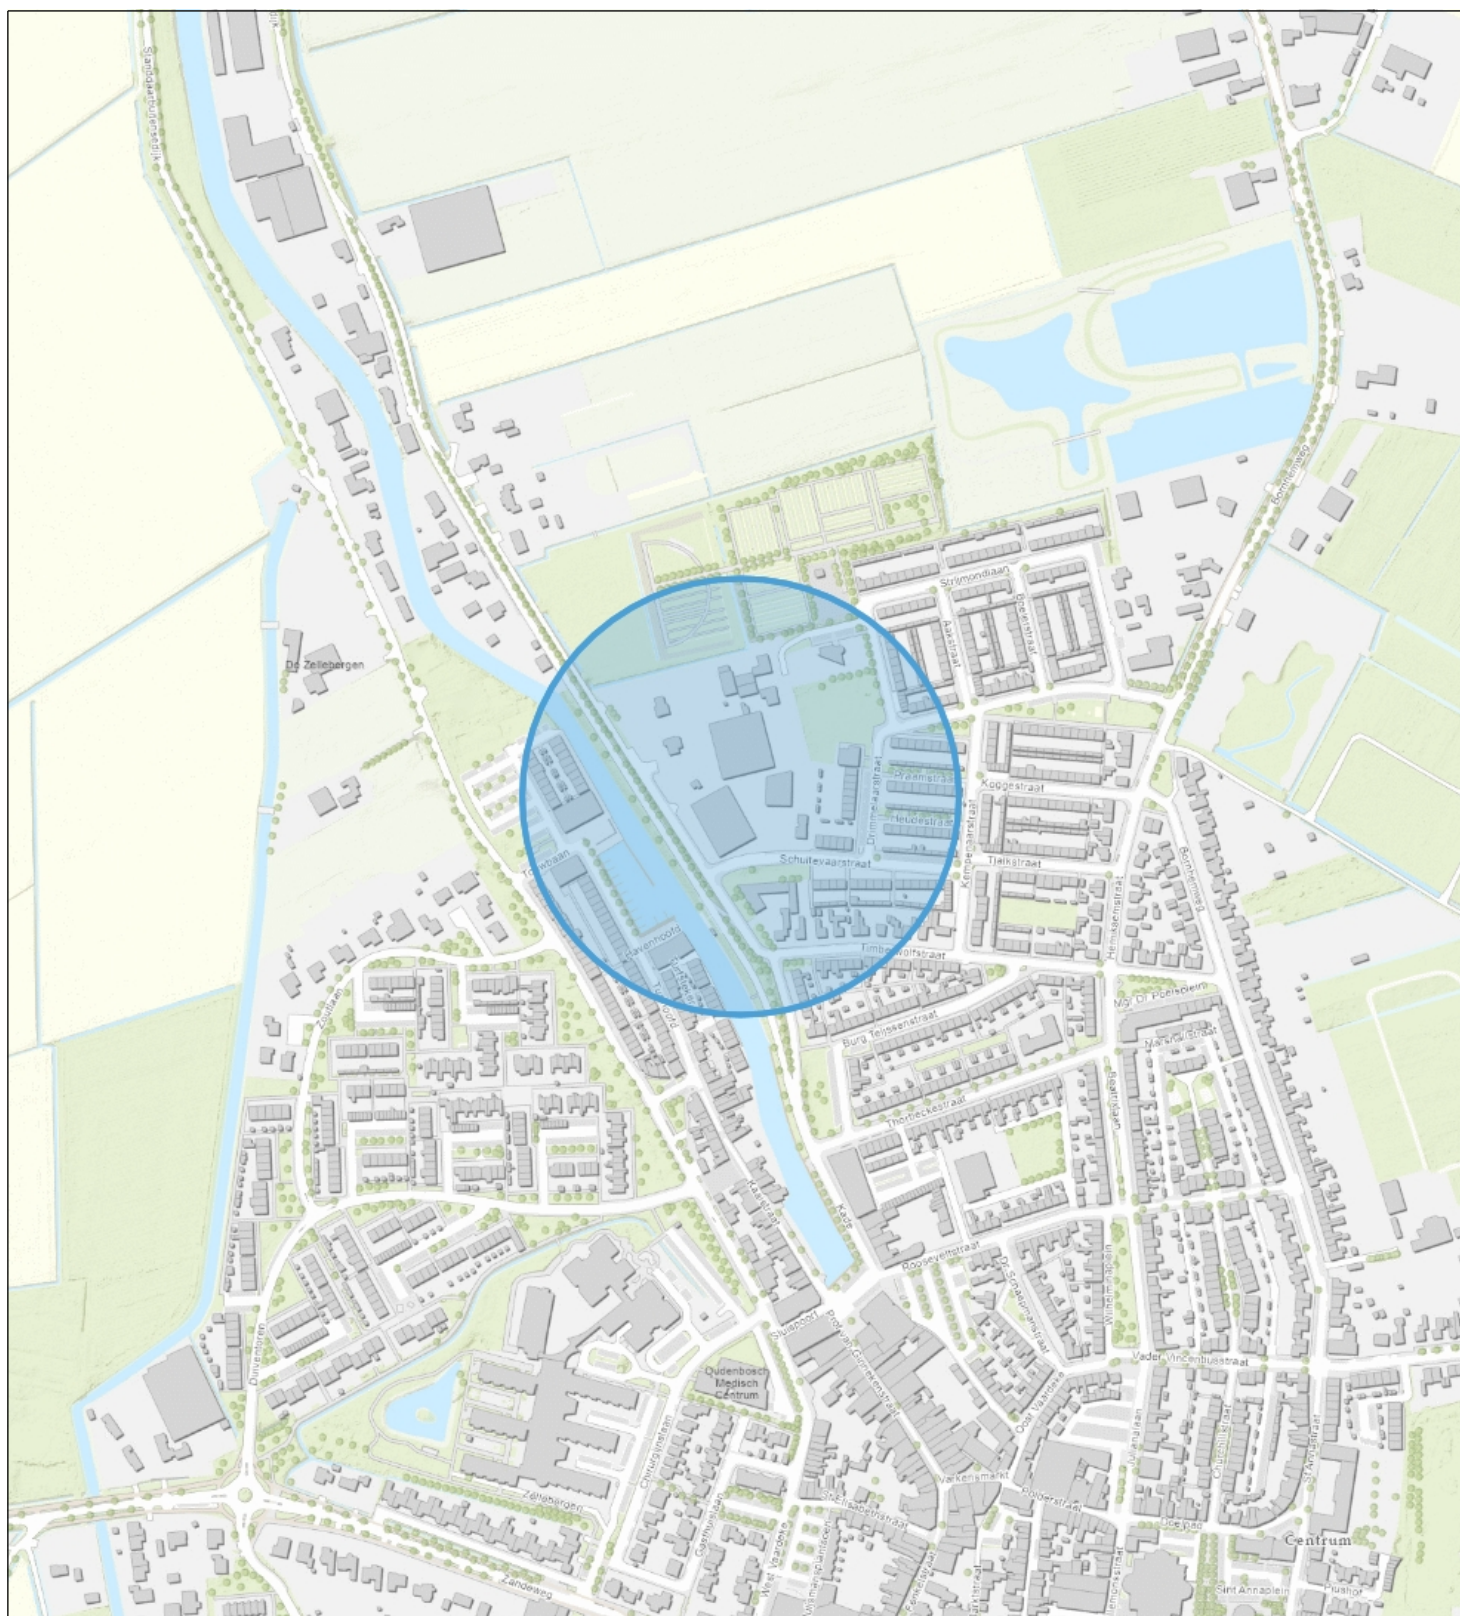

Topo



Naam/Proces:
0652729179-A

Datum: 28-03-2024

Formaat: A4

Schaal: 1:6,000

