



B

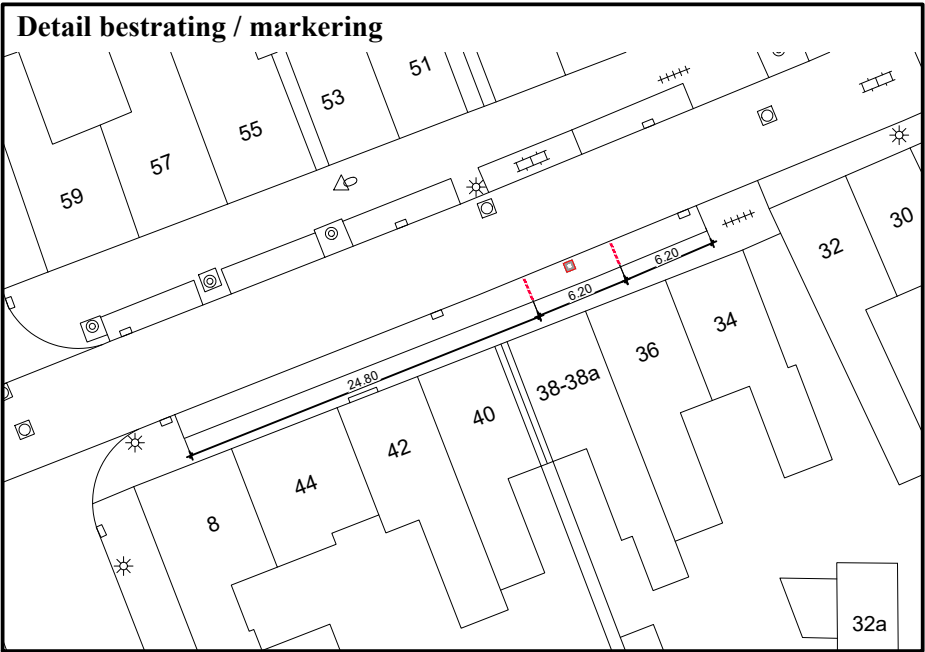

A

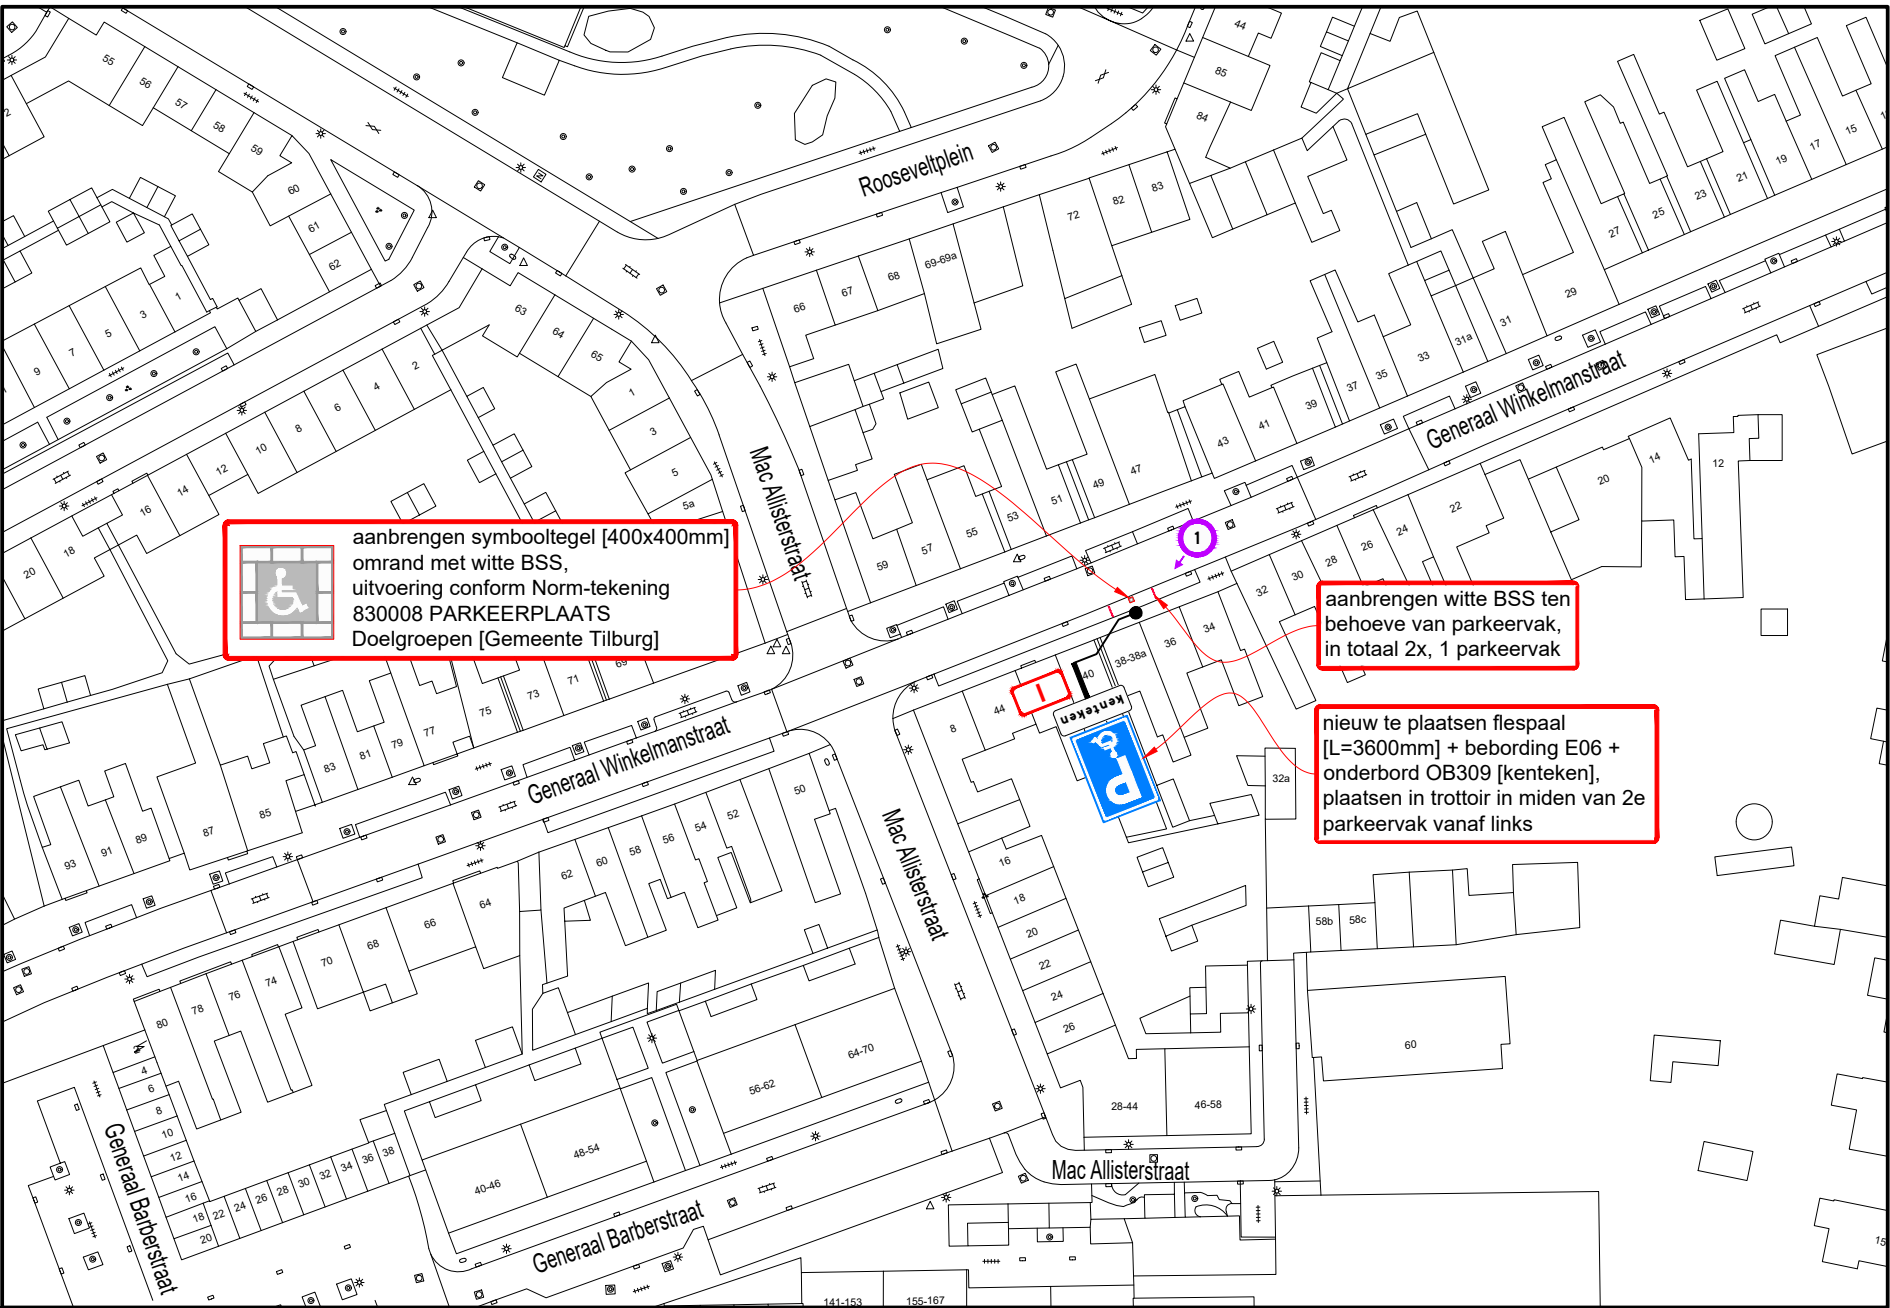


Hoeveelhedenstaat

nieuw:
1x flespaal [L=3600mm] + E06-bord +
onderbord OB309 [kenteken]; type I
1x symbooltegel GPP, 40x40x8 cm
18x BSS wit, 21x10x8 cm

verplaatsen:
-

verwijderen:
-

Locatie

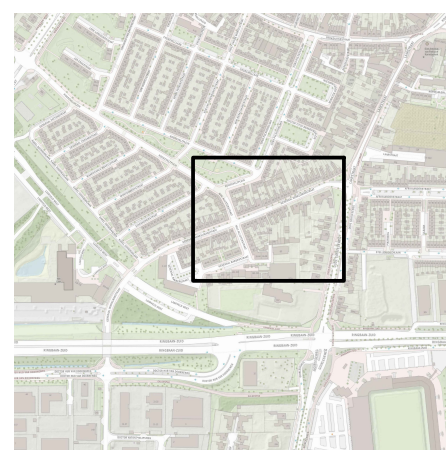

Legenda



orientatie

afmetingen standaard RVV-bebording

		type bord			
		I	II	III	IV
vormgeving bord	maat	400	600	800	1000
	diameter	400	600	800	1000
driehoek	zijde	500	700	900	1100
vierkant	zijde	400	600	800	1000
rechthoek	breedte	300	400	600	800
	hoogte	450	600	900	1200
achthoek	hoogte	X	700	900	X

plaatsing RVV-bebording

- hoogte onderkant bebording ten opzichte van verharding bedraagt minimaal 2,20 m
- bebording bevestigen op flespaal, tenzij anders vermeld

**Vevon**
www.vevon.nl
Tel: 013-2132202
NOK: 2021.844.BRL9101.H491

**GEMEENTE TILBURG**

GPP Generaal Winkelmanstraat 36 te Tilburg
Permanente verkeersmaatregelen

getekend:	W. Vaartjes	03-04-24
gecontroleerd:	P. Kraan	03-04-24
vrijgegeven:	M. Jacobs	03-04-24
versie:	v 2.0 - DEFINITIEF	
schaal:	1:1000	formaat: A3

tekeningsnummer: 202315604-354

Niets van deze tekening mag worden vervoerdigd en/of openbaar gemaakt d.m.v. druk, fotokopie, microfilm of op welke andere wijze ook, zonder voorafgaande schriftelijke toestemming van Vevon B.V., noch zonder de afgeleverde tekening te vernietigen.