
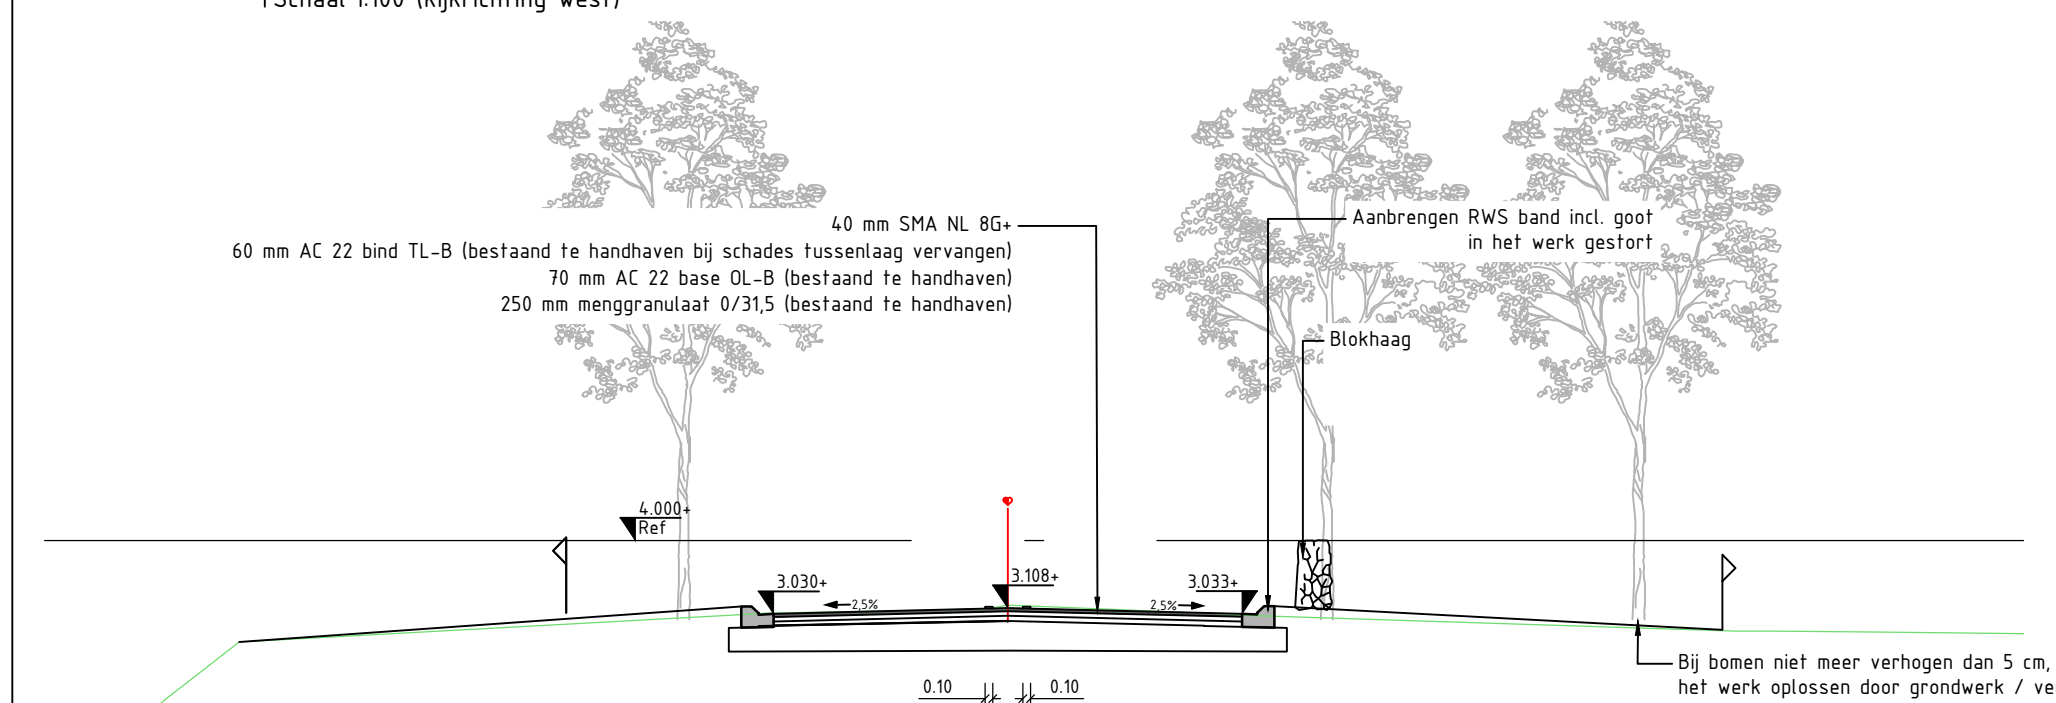
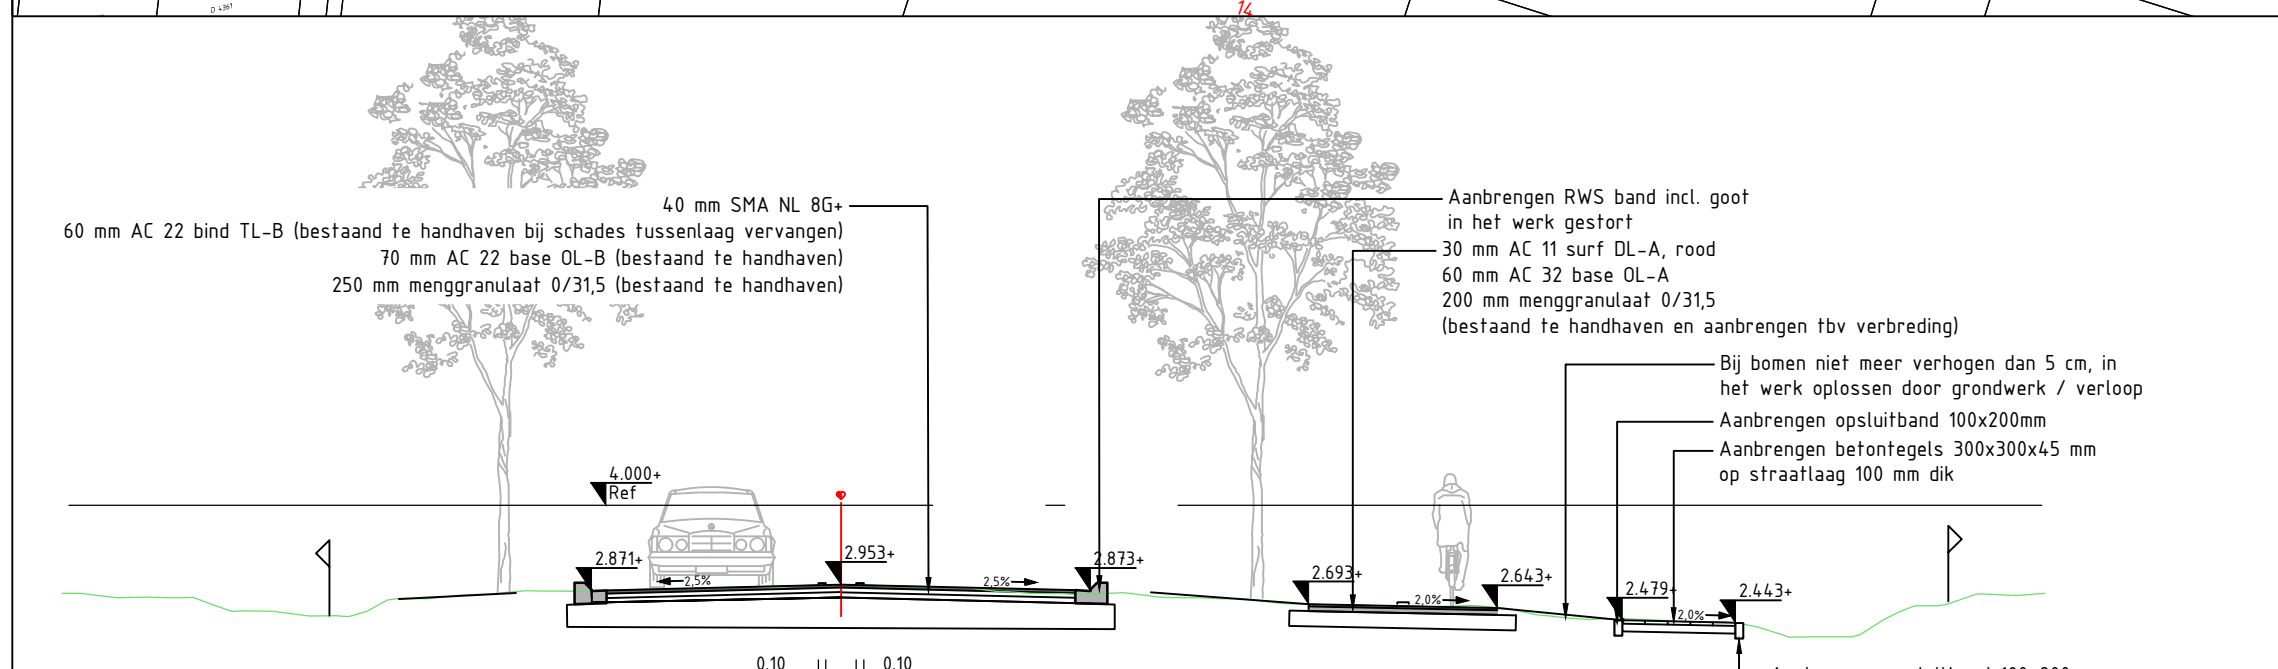
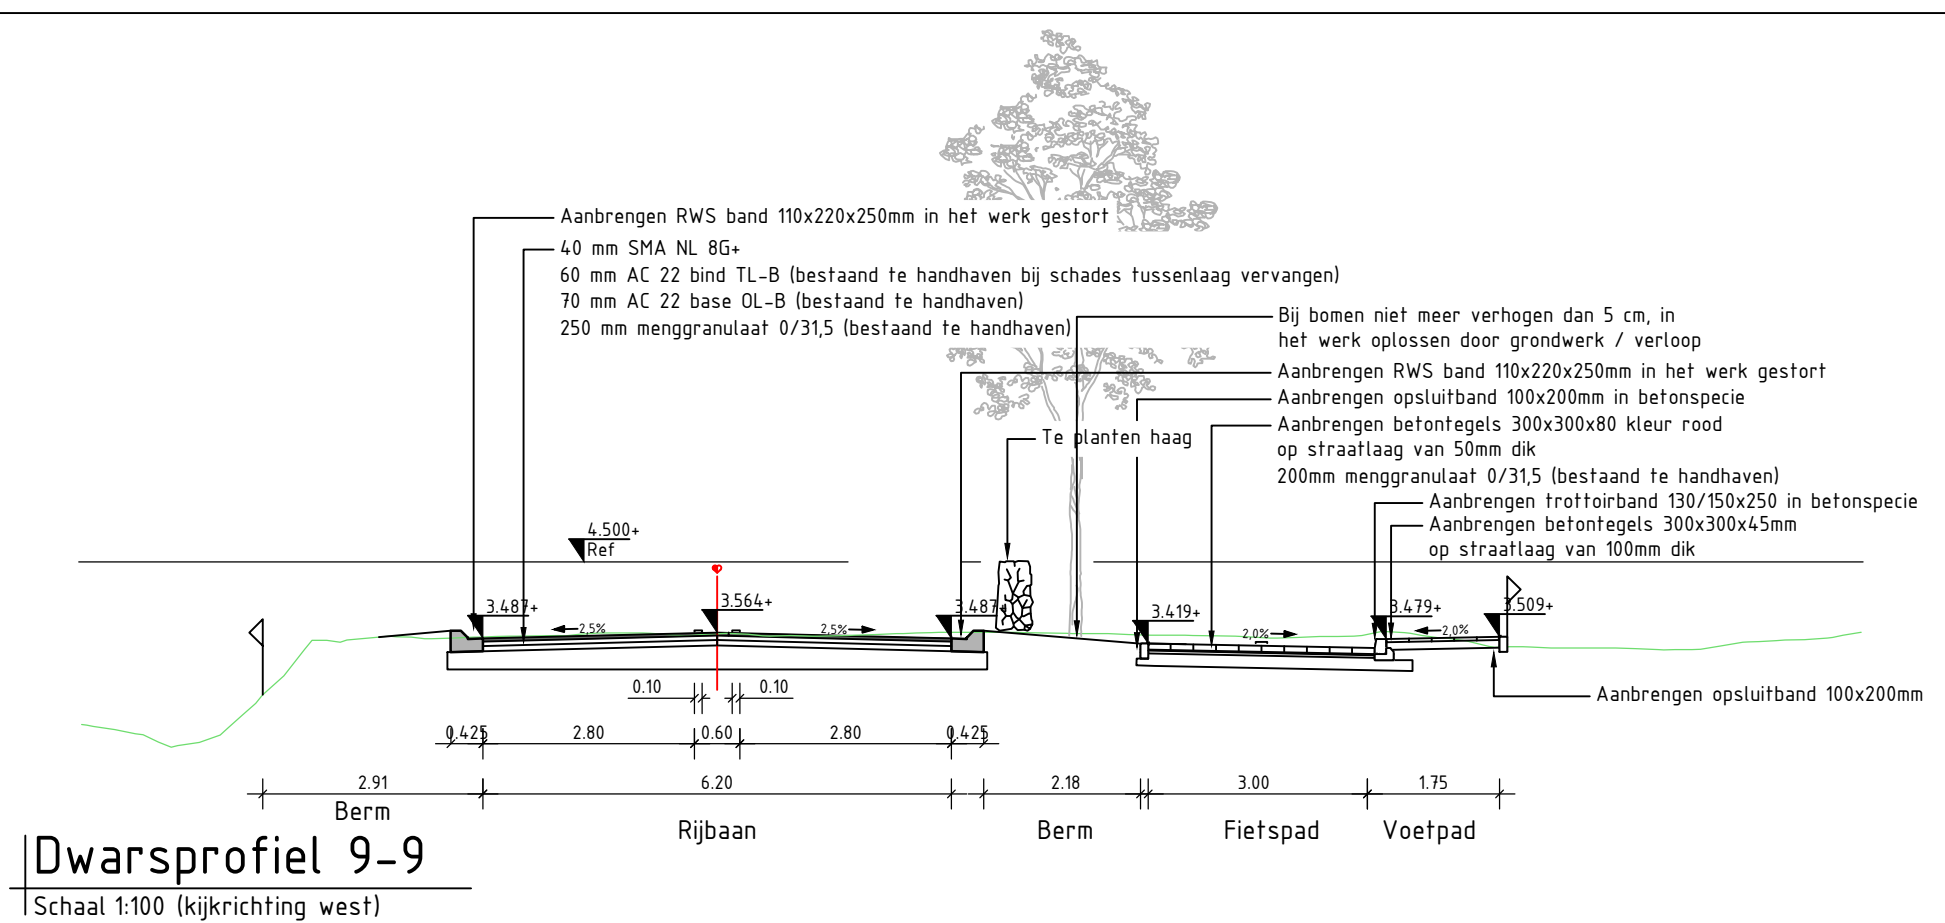
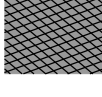
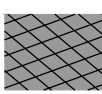
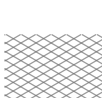
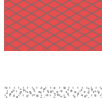
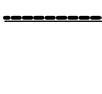
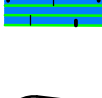


Verklaring

	Nieuwe asfalt ribaan 40mm - SMA-NL-B G+ 40mm - AC 22 Bind TL-B 70mm - AC 22 Base OL-B Reconstructie referentie 40mm - AC 16 surf OL-B 40mm - AC 22 Base TL-B Bestaande onderlaag handhaven		Asfalt vervangen deliaag 40mm - SMA-NL-B G+
	Nieuwe asfalt fietsspad 30mm - AC 11 surf TL-B 60mm - AC 22 Base OL-A		Asfalt vervangen deliaag kleur geel 40mm - SMA-NL-B G+
	Nieuwe asfalt deliaag kleur rood 1 p.v. fietsspad 30mm - AC 11 surf OL-A 30mm - AC 11 surf OL-A		Nieuwe asfalt ribaan kleur rood 40mm - SMA-NL-B G+
	Nieuwe asfalt fietsspad 30mm - AC 11 surf OL-A (rood) 60mm - AC 22 Base OL-A		40mm - AC 22 Base OL-B
	Bushalte haven van betonverharding 250mm dik		Herstraten elementverharding
	Middelgelder van ongewapende pijntbeton 500mm dik		Betonstraatsloten keijlmaat, in keijlverband
	Fietspad van betontegels afh. 300x300x50mm		Voetpad van betontegels 300x300, 450mm dik f.v.v. smitten 60mm dik
	Voetpad van halfverharding grauwteel 300mm dik		Verharde berm van grasbetontegels 600x400x120mm
	RWS-band 10x/20x/25mm (gestort)		RWS-band 10x/220x250mm
	Verloop-/verlaagde RWS-band (gestort)		Opstiitband 100x200mm
	Trottoirband 130x/150x250mm		Opstiitband 100x250mm
	Perronband 300x/450x334mm		Opstiitband 200x250mm
	Irritatiekies 600x300x200mm		Nieuwe duker int. diameter, materiaal en b.o.b.
	Mogelt van 5 strekken betonstraatsloten keijlmaat		Bestaande duker
	Aanbrengen trottoirkeijl bestaande aansluiting hergebruiken		Bestaande duker verlengen int. diameter en b.o.b.
	Aanbrengen draafkeijl bestaande aansluiting hergebruiken		Opening in kantoplossing f.v.v. afwatering naar waterkering/berm, conform standaard detail 6.4.5
	Aanbrengen busperronkeijl bestaande aansluiting hergebruiken		Bestaande inrit zonder gewijzigde maaivelding
	Aanbrengen slootop keijl		Bestaande inrit met gewijzigde maaivelding
	Dwarsstelling verharding		Bestaande boom handhaven
	Helling in verharding		Nieuw te planten boom
	Te ontgraven watergang fietd 115		Te planten haag
	Aanbrengen verlaagde berm -0.15 onder maaiveld		Onderbroken streep 3-3 (0,15) van thermoplaast (bubekel)
	Berm		Onderbroken streep 1-3 (0,45) van thermoplaast (bubekel)
	Dubbele doorgelrokken streep (3 x 0,50) van thermoplaast (bubekel)		Onderbroken streep 0,3-2,7 (0,10) van thermoplaast (fietsspad)
	Dubbele doorgelrokken streep (3 x 0,50) van thermoplaast (bubekel)		Kanalisaatie streep 0,5-0,5 (0,10) van thermoplaast (overstort)
	Doorgelrokken streep 0,10 van thermoplaast (fietsspad)		Blokmarkering 0,50x0,50 van thermoplaast
	Onderbroken streep 1-1 (0,10) van thermoplaast (bubekel)		Haaiantanden markering 0,30x0,30 van thermoplaast
	Onderbroken streep 1-1 (0,15) van thermoplaast (bubekel)		
	Haaiantanden markering 0,50x0,50 van thermoplaast		
	Bestaande lichtmaat verplaatsen Nieuw lichtmaat plaatsen		
	Kadastrale grens provincie		

***** Wergrens

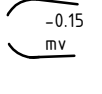