
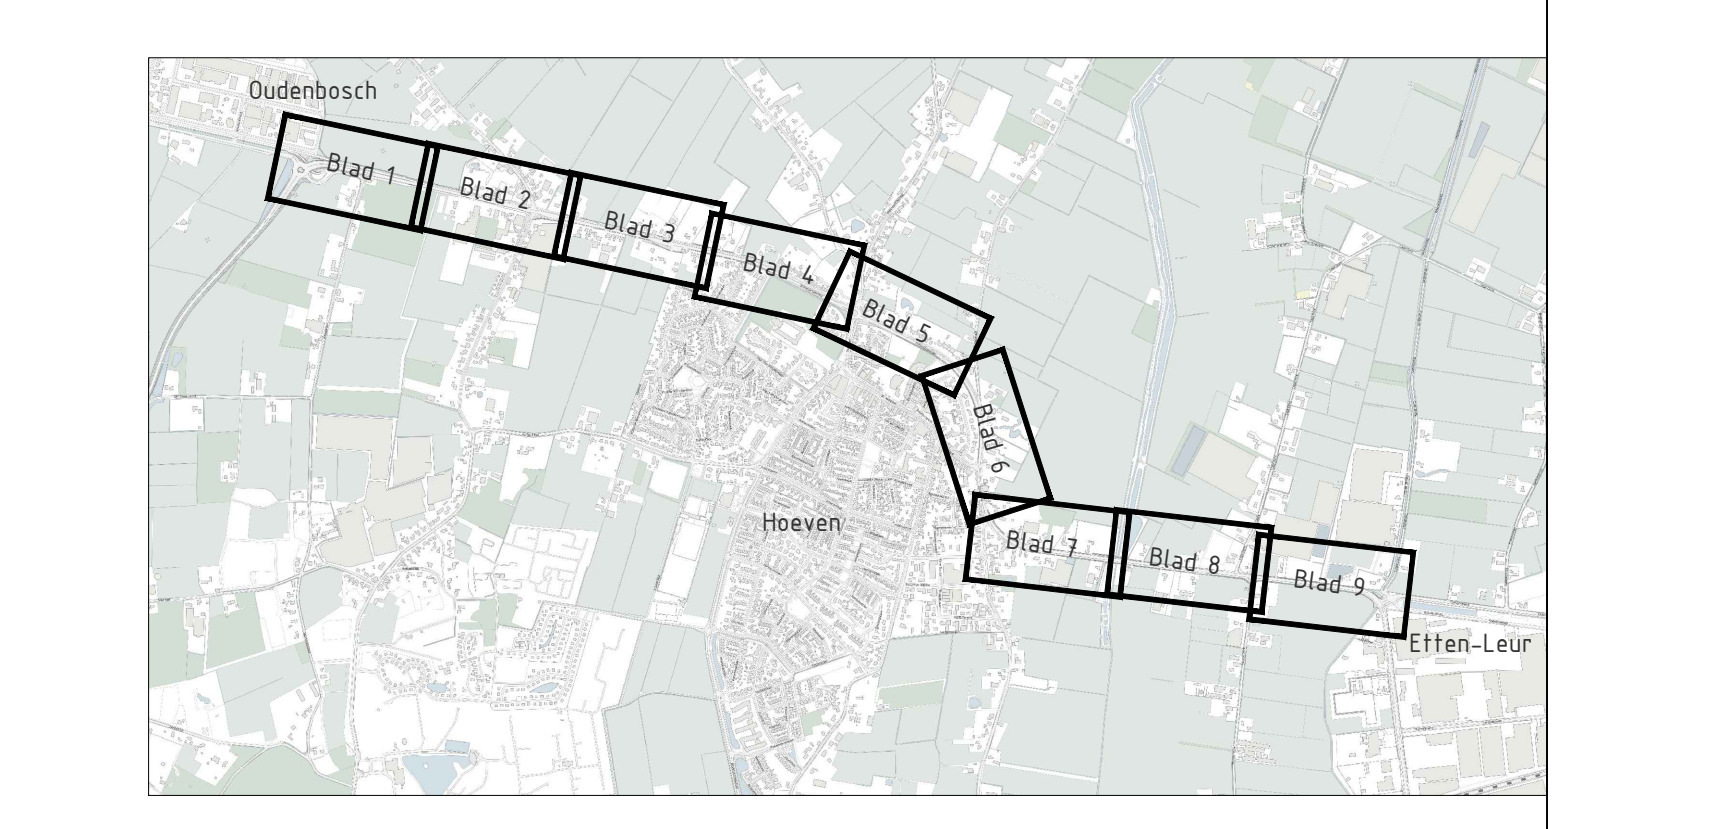
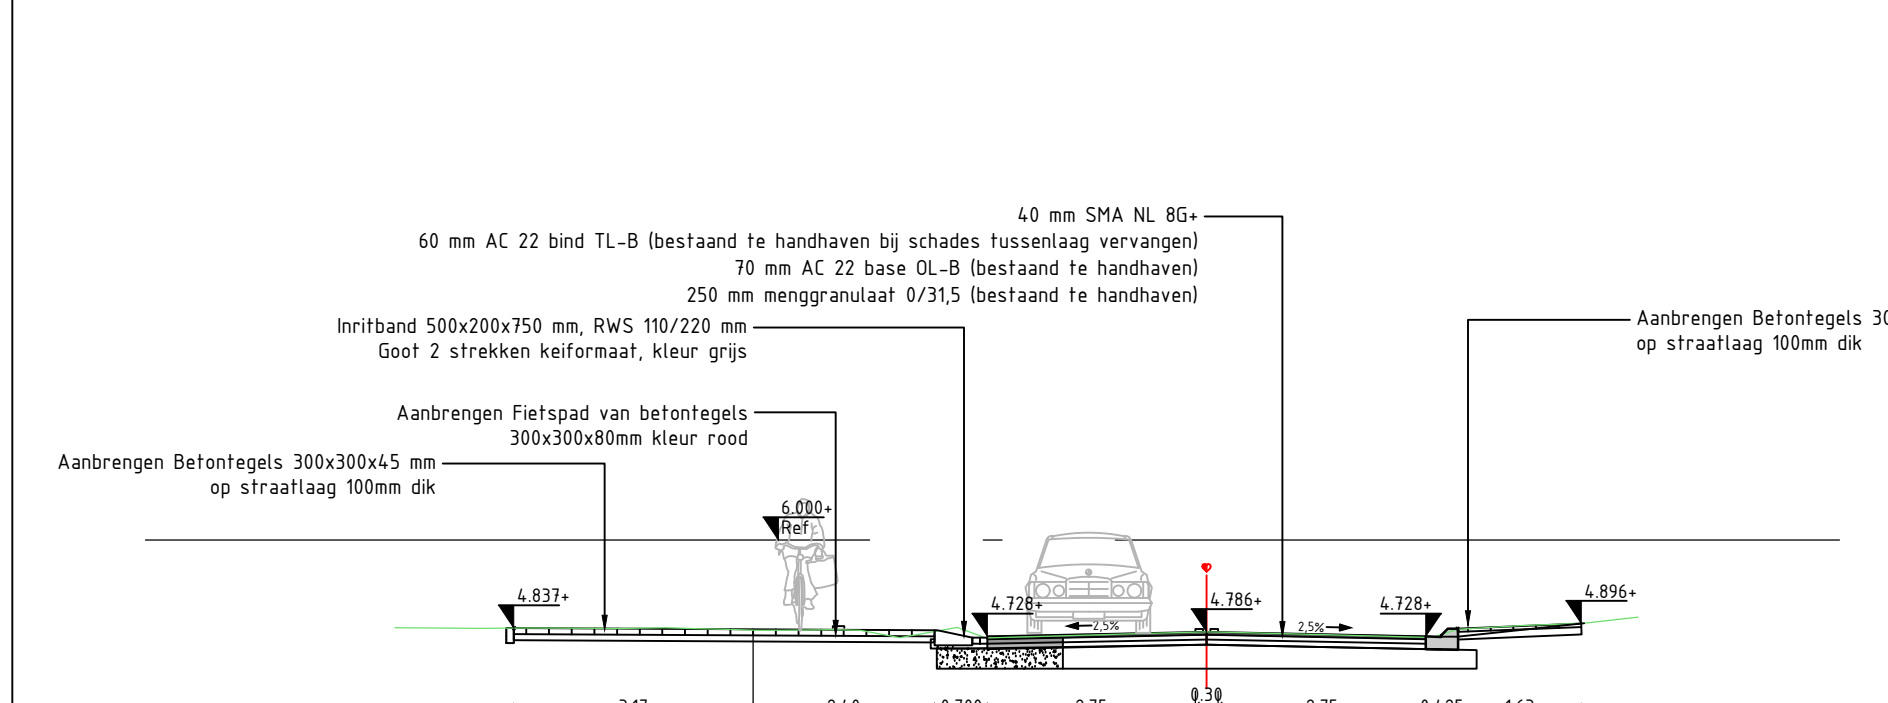


Verklaring

	Asfalt vervangen deklaag
	Asfalt vervangen kleur geel
	Asfalt vervangen deklaag kleur geel
	Nieuwe asfalt deklaag kleur rood
	Nieuwe asfalt fietpad
	Verharde berm van grasbetontegels 600x400x20mm
	Bushalte haven van betonverharding 250mm dk
	Voetpad van betontegels 300x300mm, 40mm dik t.p.v. inritten 60mm dk
	Fietpad van betontegels afm. 300x300x60mm
	RWS-band 110/220x250mm (gestort)
	RWS-band 100x200mm
	Verloop-/verlaagde RWS-band (gestort)
	Trottoirband 150/150x250mm
	Perronband 300/435x334mm
	Inritblokken 600x300x200mm
	Molpook van 5 strekken
	Aanbrengen trottoirkolk bestaande aansluiting hergebruken
	Aanbrengen straatkolk bestaande aansluiting hergebruken
	Aanbrengen bussporenkolk bestaande aansluiting hergebruken
	Aanbrengen sloopkolk
	Dwarsstelling verharding
	Helling in verharding
	Te ontgraven watergang talud 1:5
	Aanbrengen verlaagde berm -0.15 onder maaiveld
	Berm
	Dubbele doorgetrokken streep (1 x 0,10) van thermoplast (bubeko)
	Dubbele doorgetrokken streep (1 x 0,15) van thermoplast (bubeko)
	Doorgetrokken streep (0,10) van thermoplast (fietspad)
	Onderbroken streep 1-1 (0,10) van thermoplast (bubeko)
	Onderbroken streep 1-1 (0,15) van thermoplast (bubeko)
	Haaielanden marking 0,50x0,50 van thermoplast
	Haaielanden marking 0,50x0,50 van thermoplast
	Bestaande lichtmast vervlechten
	Nieuwe lichtmast plaatsen
	Kadastrale grens provincie
	Werkgrens

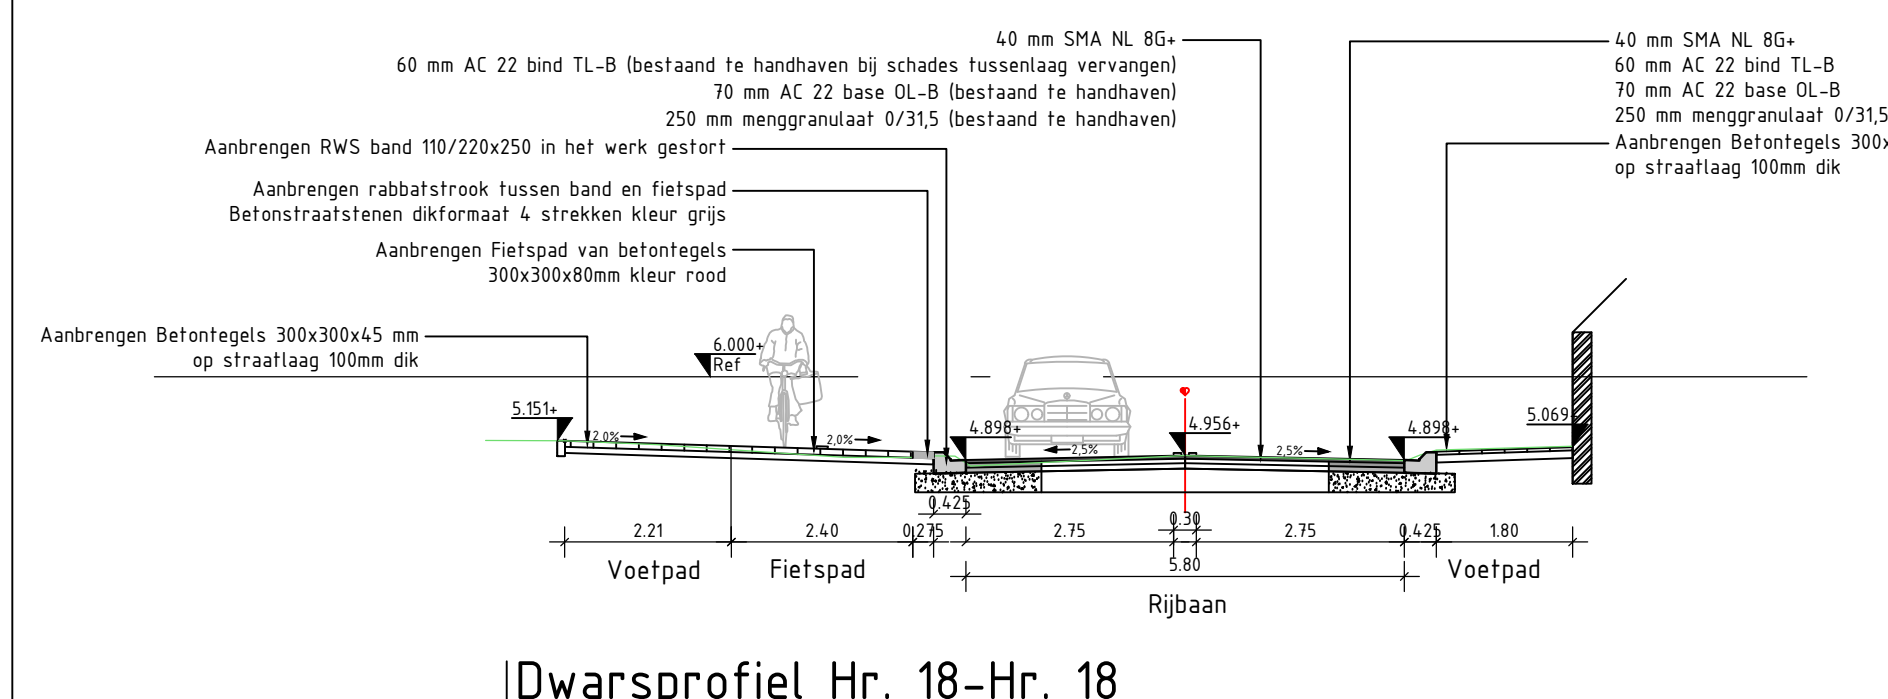

Provincie Noord-Brabant		Programma Infrastructurele Projecten	ingebouwd uitbesteding
Afdeling I.P.M.		Brabantlaan 1 5216 TV 's Herengoesch	
Telefoon 073 681 28 12			
N640 - Oudenbosch tot Etten-Leur			
Groot onderhoud N640		Contractnummer 640.08.01RE	
Besteks Ontwerp		Blad nr. 1300	
Nieuwe situatie		Terslaaf A0-1	
Blad 6 van 9	km 10,5 - km 10,9		
getekend	M. Koops	datum	17-01-2024
gecontroleerd	M. Penders	datum	17-01-2024
vrijgegeven	M. Penders	datum	17-01-2024
status	Definitief	registratienummer	NL20019655-80-SIT-316