
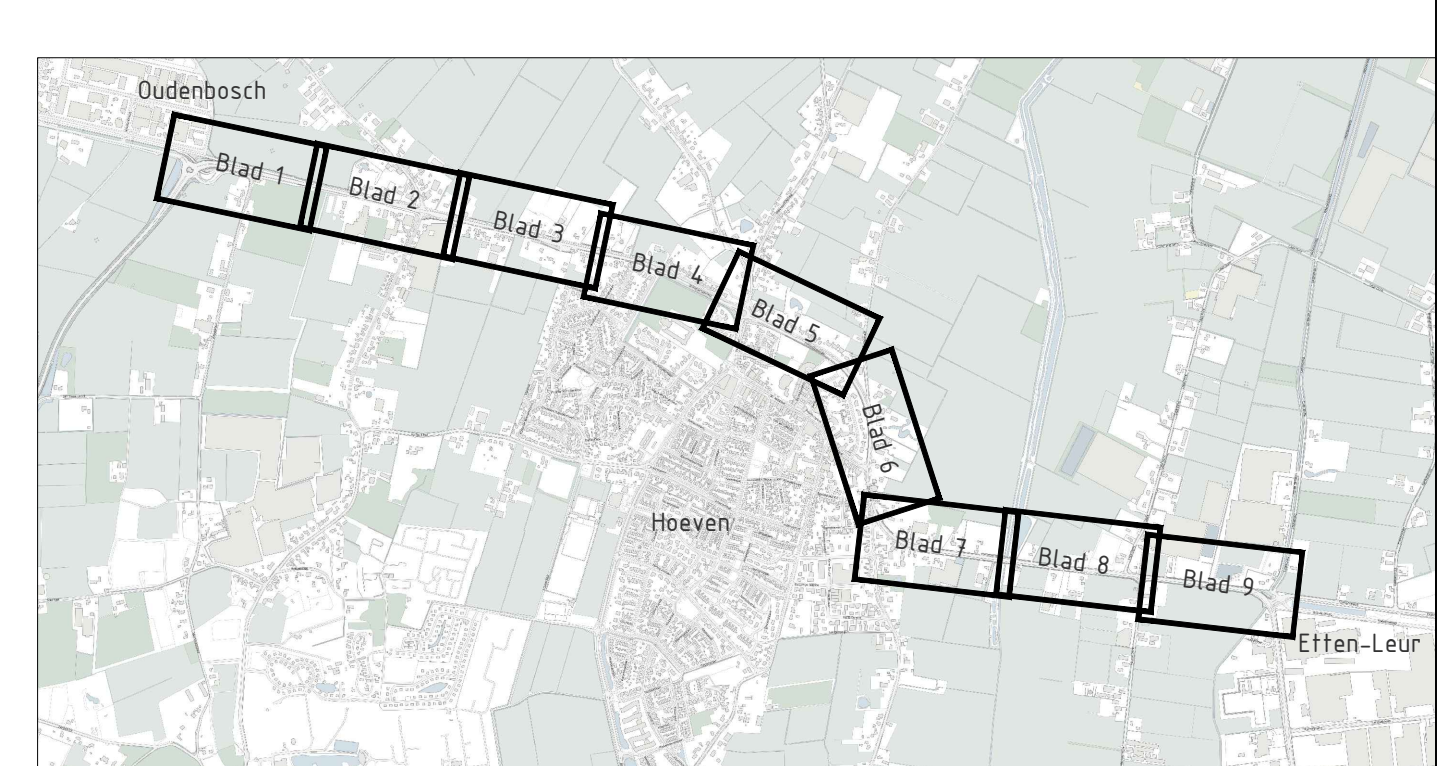
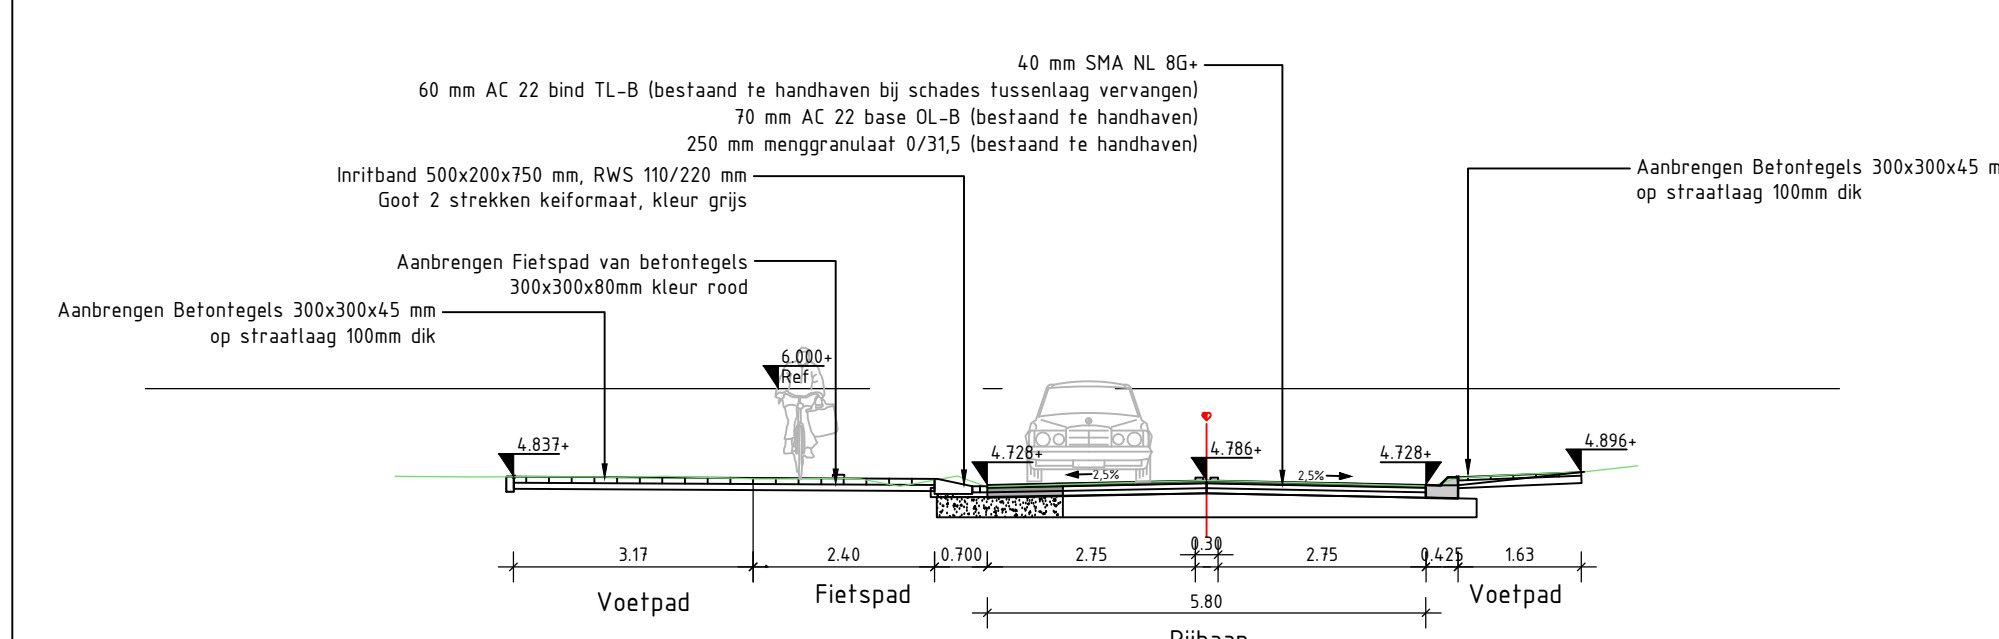
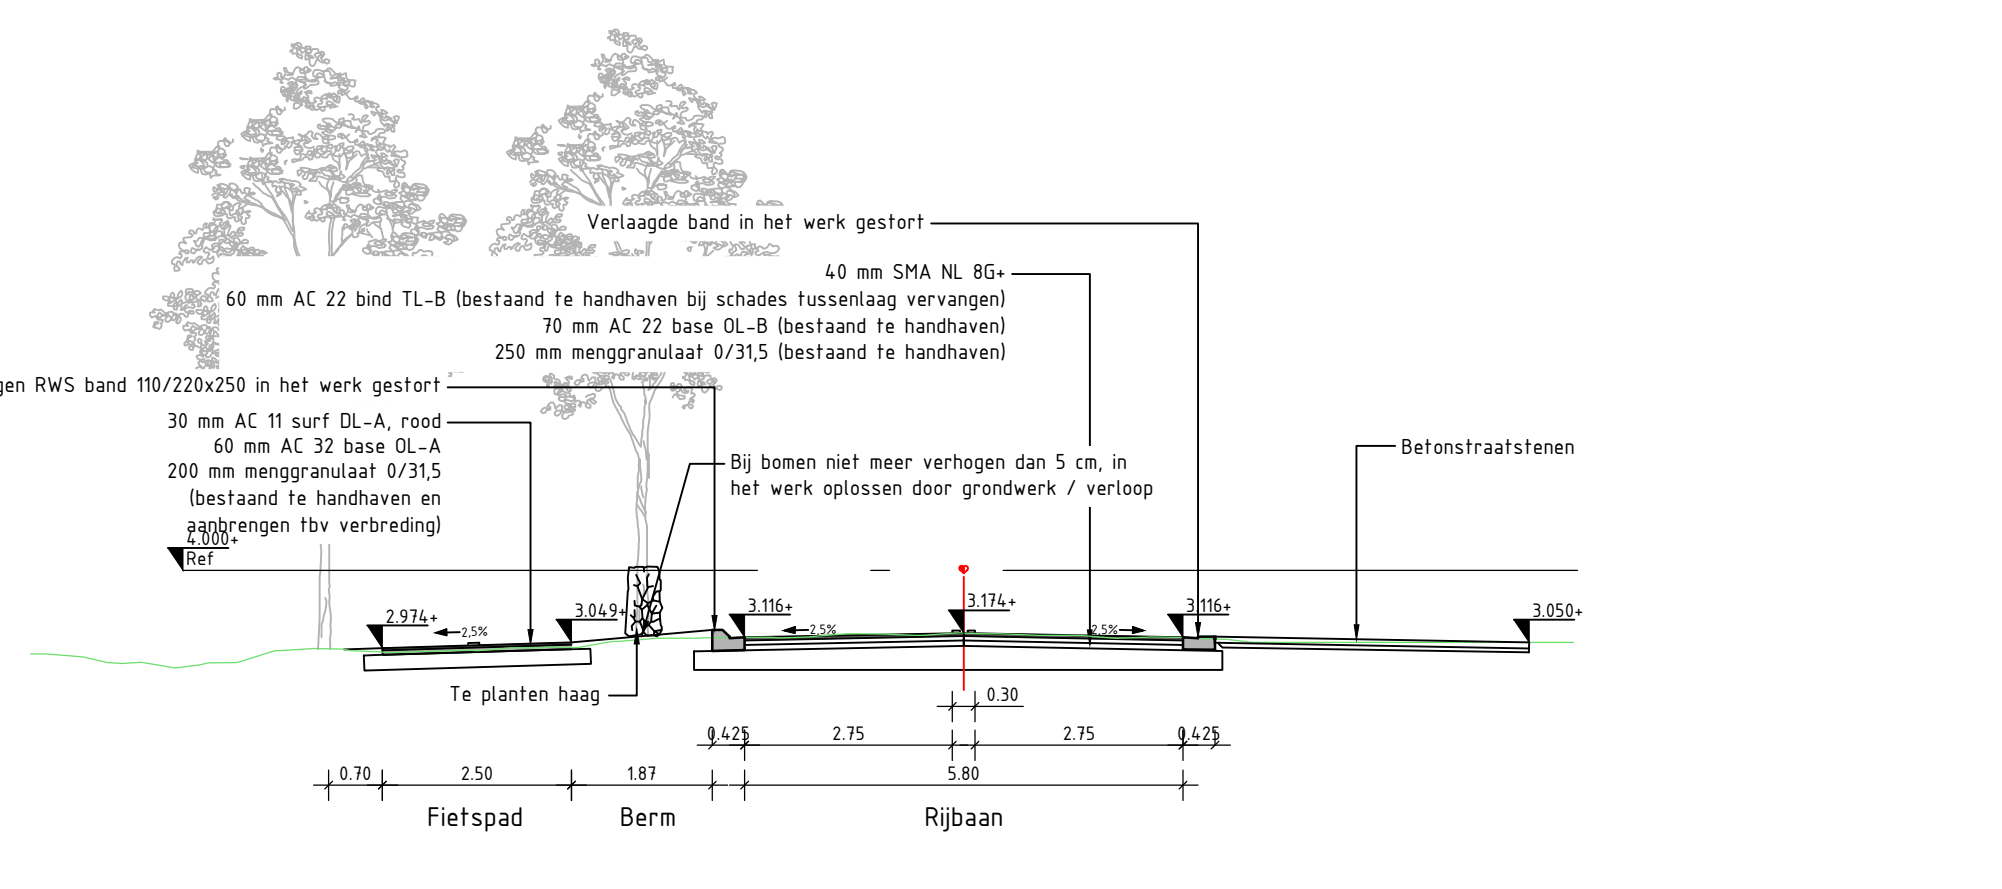


### Verklaring

	Nieuw asfalt rijbaan 40mm - SMA-NL-6 G 60mm - AC 22 Base TL-B 10mm - AC 22 Base OL-B		Asfalt vervangen deklaag 40mm - SMA-NL-6 G 60mm - AC 22 Base OL-B
	Reconstructie riolering 40mm - AC 16 surf DL-B 60mm - AC 22 Base TL-B Bestaande onderlaag handhaven		Nieuw asfalt rijbaan kleur geel 40mm - SMA-NL-6 G 60mm - AC 22 Base OL-B
	Nieuw asfalt fietspad 30mm - AC 11 surf DL-A 60mm - AC 22 Base OL-A		Asfalt vervangen deklaag kleur geel 40mm - SMA-NL-6 G 60mm - AC 22 Base OL-B
	Nieuw asfalt fietspad 30mm - AC 11 surf DL-A (rood) 60mm - AC 22 Base OL-A		Asfalt vervangen deklaag kleur rood 40mm - SMA-NL-6 G 60mm - AC 22 Base OL-B
	Buistafte hoorn van betonverharding 250mm dik		Bestaande elementenverharding
	Middengedeelte van ongewapende profietbeton 160mm dik		Bestaande betonkeermat, in keperverband
	Fietspad van betontegels afm. 300x300x60mm		Voetpad van betontegels 300x300mm, 45mm dik t.p.v. verflen 60mm dik
	Voetpad van halfverharding grauwzand 100mm dik		Verharde berm van grasbetontegels 600x400x120mm
	RWS-band 10/220x250mm (gestort)		RWS-band 10/220x250mm
	Verloop-/verlaagde RWS-band (gestort)		Opsluitband 100x200mm
	Trottoirband 130/150x250mm		Opsluitband 120x250mm
	Perronband 300/435x333mm		Opsluitband 200x250mm
	Lintblokken 600x300x200mm		Nieuwe duiker incl. diameter, matrijs en b.o.b.
	Molgoot van 5 strakken betonstraalkleefkeermat		Bestaande duiker
	Aanbrengen trottoirkeel Bestaande aansluiting hergebruiken		Bestaande duiker verlengen incl. diameter en b.o.b.
	Aanbrengen straatkolk Bestaande aansluiting hergebruiken		Opening in kantopsluiting i.b.v. afwijking naar watergang/born conform standaard detail 6.45
	Aanbrengen busparkeerok Bestaande aansluiting hergebruiken		Bestaande inrit zonder gewijzigde maatvoering
	Aanbrengen slootok kolk		Bestaande inrit met gewijzigde maatvoering
	Dwarshelling verharding		Bestaande boom handhaven
	Helling in verharding		Nieuw te planten boom
	Te ontgraven watergang talud 1:1,5		Te planten haag
	Aanbrengen verlaagde berm -0,15 onder maaield		Onderbroken streep 3-3 (0,15) van thermoplast (bubekol)
	Berm		Onderbroken streep 1-3 (0,45) van thermoplast (bubekol)
	Dubbele doorgetrokken streep (3 x 0,15) van thermoplast (bubekol)		Onderbroken streep 0,3-2,7 (0,10) van thermoplast (fietspad)
	Dubbele doorgetrokken streep (3 x 0,15) van thermoplast (bubekol)		Kanalisele streep 0,5-0,5 (0,10) van thermoplast (lovesteek)
	Doorgetrokken streep (0,10) van thermoplast (fietspad)		Blokmarkering 0,50x0,50 van thermoplast
	Onderbroken streep 1-1 (0,10) van thermoplast (bubekol)		Haaiantanden markering 0,30x0,30 van thermoplast
	Onderbroken streep 1-1 (0,15) van thermoplast (bubekol)		
	Haaiantanden markering 0,50x0,50 van thermoplast		
	Bestaande lichtmast verplaatsen Nieuwe lichtmast plaatsen		
	Kadastrale grens provincie		
	Werkgrens		

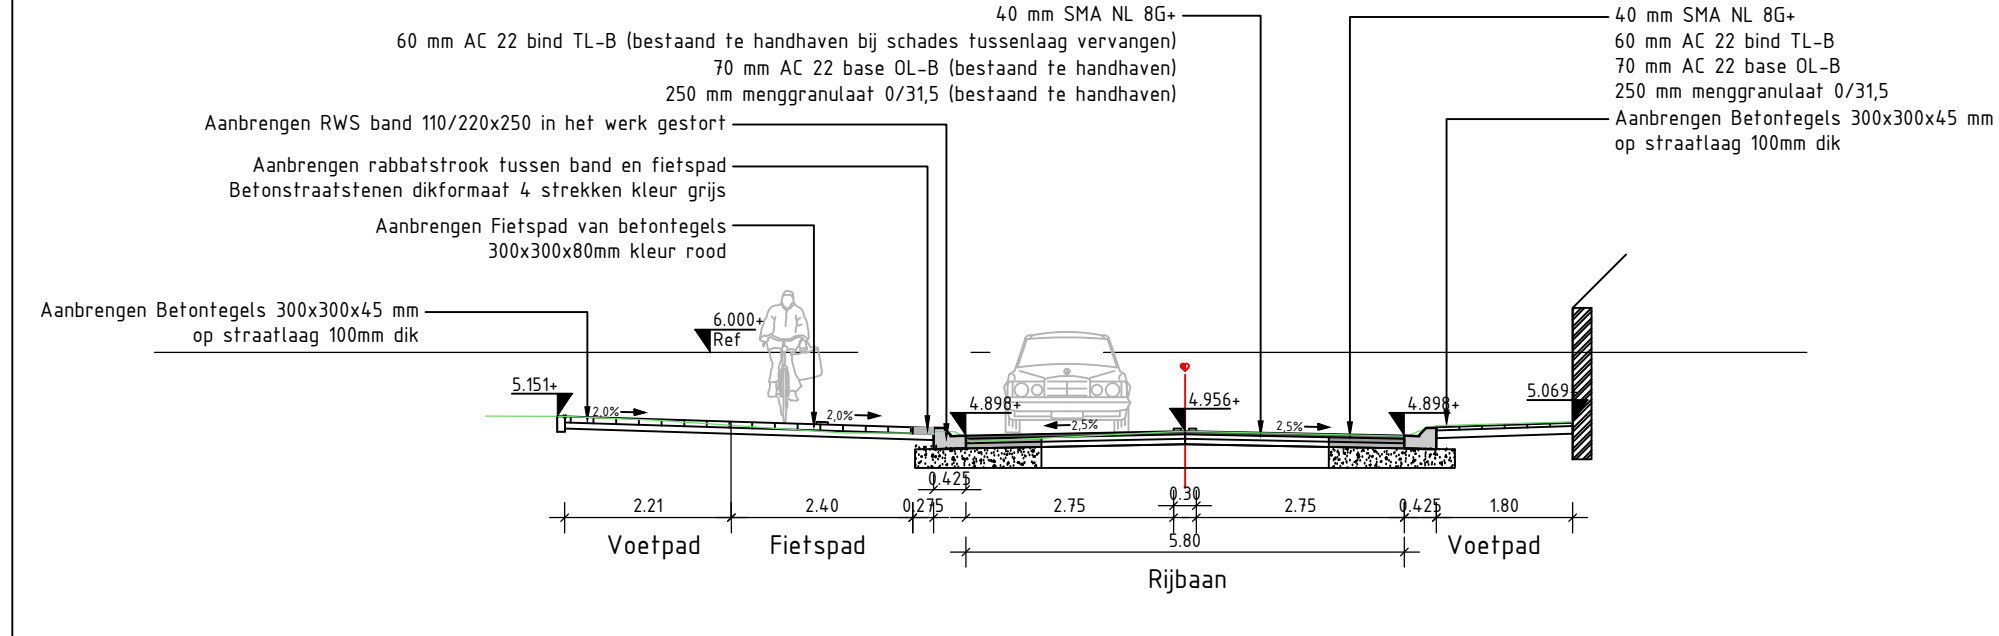

Provincie Noord-Brabant		Programma Infrastructuur Projecten	ingebouwd uitbesteding
Afdeling I.P.M.		Brabantlaan 1 5216 TV 's-Heerogebosch	Telefoon 0733 681 28 12
<b>N640 - Oudenbosch tot Effen-Leur</b>			
Groof onderhoud N640		Contractnummer 640.08.01RE	
Besteks ontwerp		schaal: 1:500	
Nieuwe situatie		formaat: A0-1	
Blad 7 van 9	km 10,9 - km 11,5	datum 23-03-2023	blad nr 7
getekend L. Koops	datum	projectnummer 640.08.01	
gecontroleerd	datum	code NVI 3	
vrijgegeven	datum	registratienummer N2009865-80-SIT-316	
status Definitief	versie 8.0		