


Legenda

- asfalt, 80mm
- asfalt, 100mm
- grasbetontegels langs kanttegel
400x600x120mm type GVB 91 o.g.
- grasbetontegels langs asfalt
400x600x120mm type GVB 98 VLAK o.g.
- betontegels 300x300x50mm, kl. grijs, in halfsteensverband
- betontegels 300x300x80mm, kl. grijs, in halfsteensverband
- opsluitband 100x250mm
- opsluitband 100x200mm
- talud krom
- talud vlak
- waterlijn
- werkgrens
- bestaande kadastrale grens volgens pok.nl
- verplaatsen lichtmast
- Traptrede, 550x140 repeteer met wei
- Inzaaien, type Natuurlijk 8 60kg/ha.
Conform eisen waterschap BD

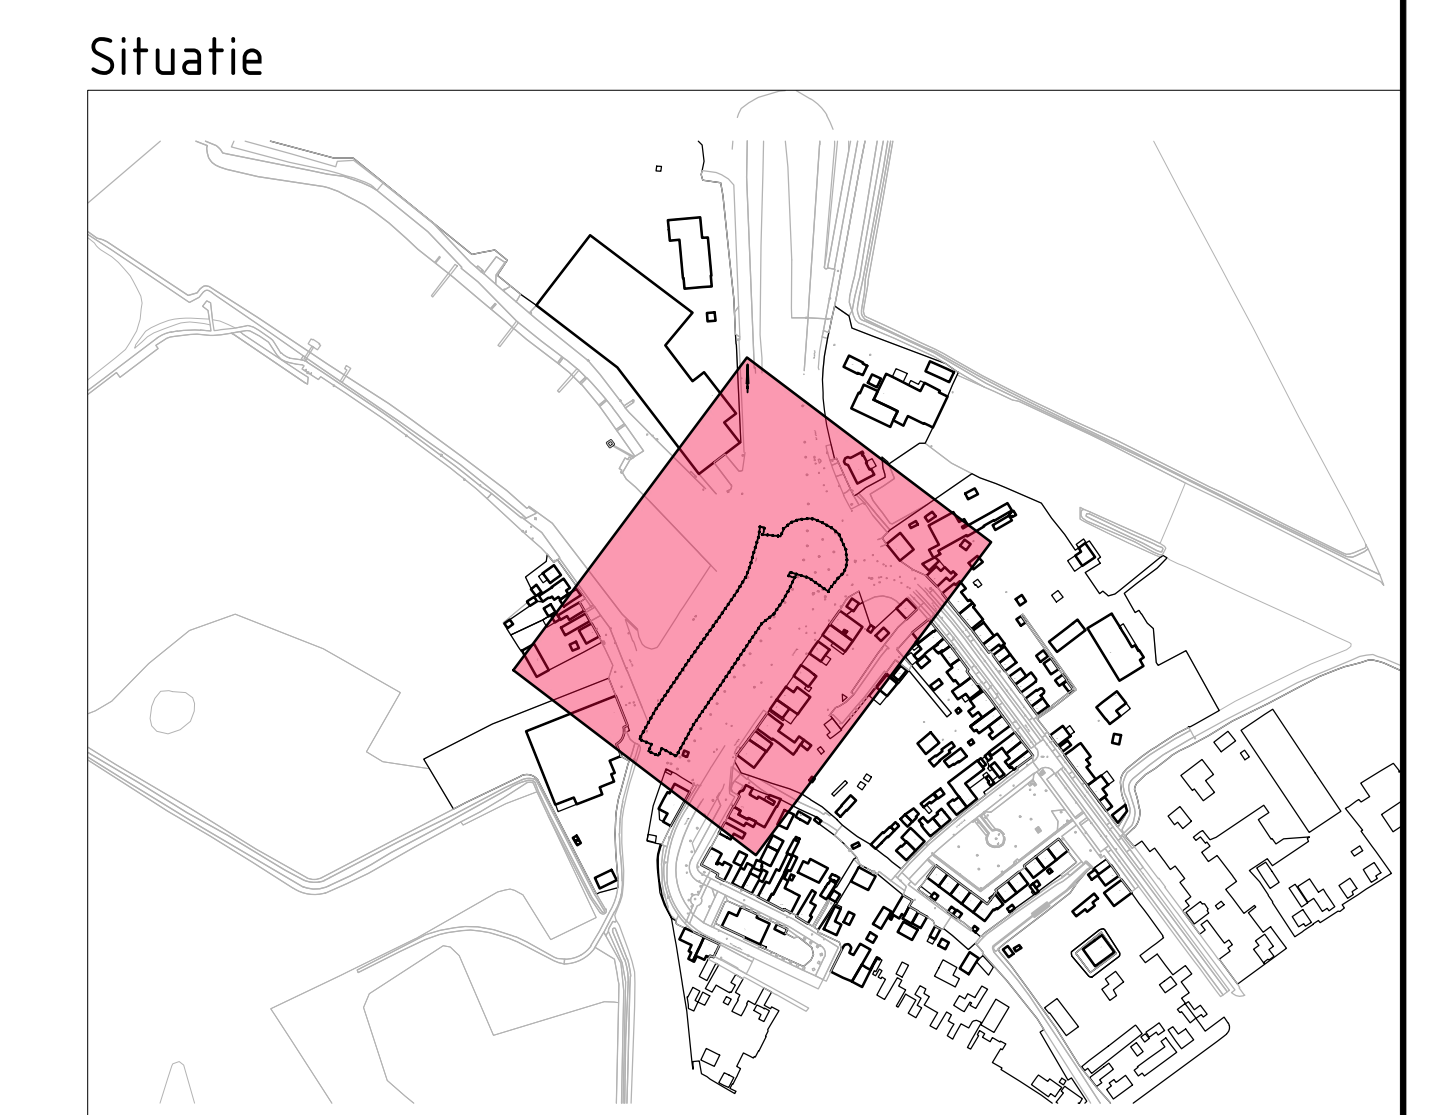

Gebruik van afmetingen voor indicatie, maten kunnen afwijken.
 Afmetingen in meters, tenzij anders vermeld.
 Hoeken in graden, tenzij anders vermeld.
 Hoeken in om. tenzij anders vermeld.
 Duidelijk in om. tenzij anders vermeld.

ADCM Adviesbureau voor Civiele techniek, Infrastructuur en Milieu

Dijk aanpak Waterfront te Moerdijk **Concept**

Opdrachtgever: **Genoemd gebied**

Onderdeel: **Situatie maken werk**

Verhardingen

Rev.	Wijziging	Dat.	Get.	Acc.	Projectnummer	Tekeningnummer	Functie
LA	Hoogtes en centrale hellinglijnen	07-03-2022	VP	IS	20210293	38-2	450-1260
LB	Overname openbare werken	08-04-2022	VP	IS	20210293	Bijlagenummer	Schaal
LC	Ontwerprijpe situatie	05-03-2023	VP	IS	1:2000
LD	Overname veldrijpe situatie	17-05-2023	VP	IS	Get.	Acc.	Datum
LE	Concept beskek	31-05-2023	VP	IS	VP	IS	15-08-2021

Aanvraagnummer 600
1902 Aan Sluiswacht
Telefoon: 011 746 13100
Email: advies@adcm.nl