


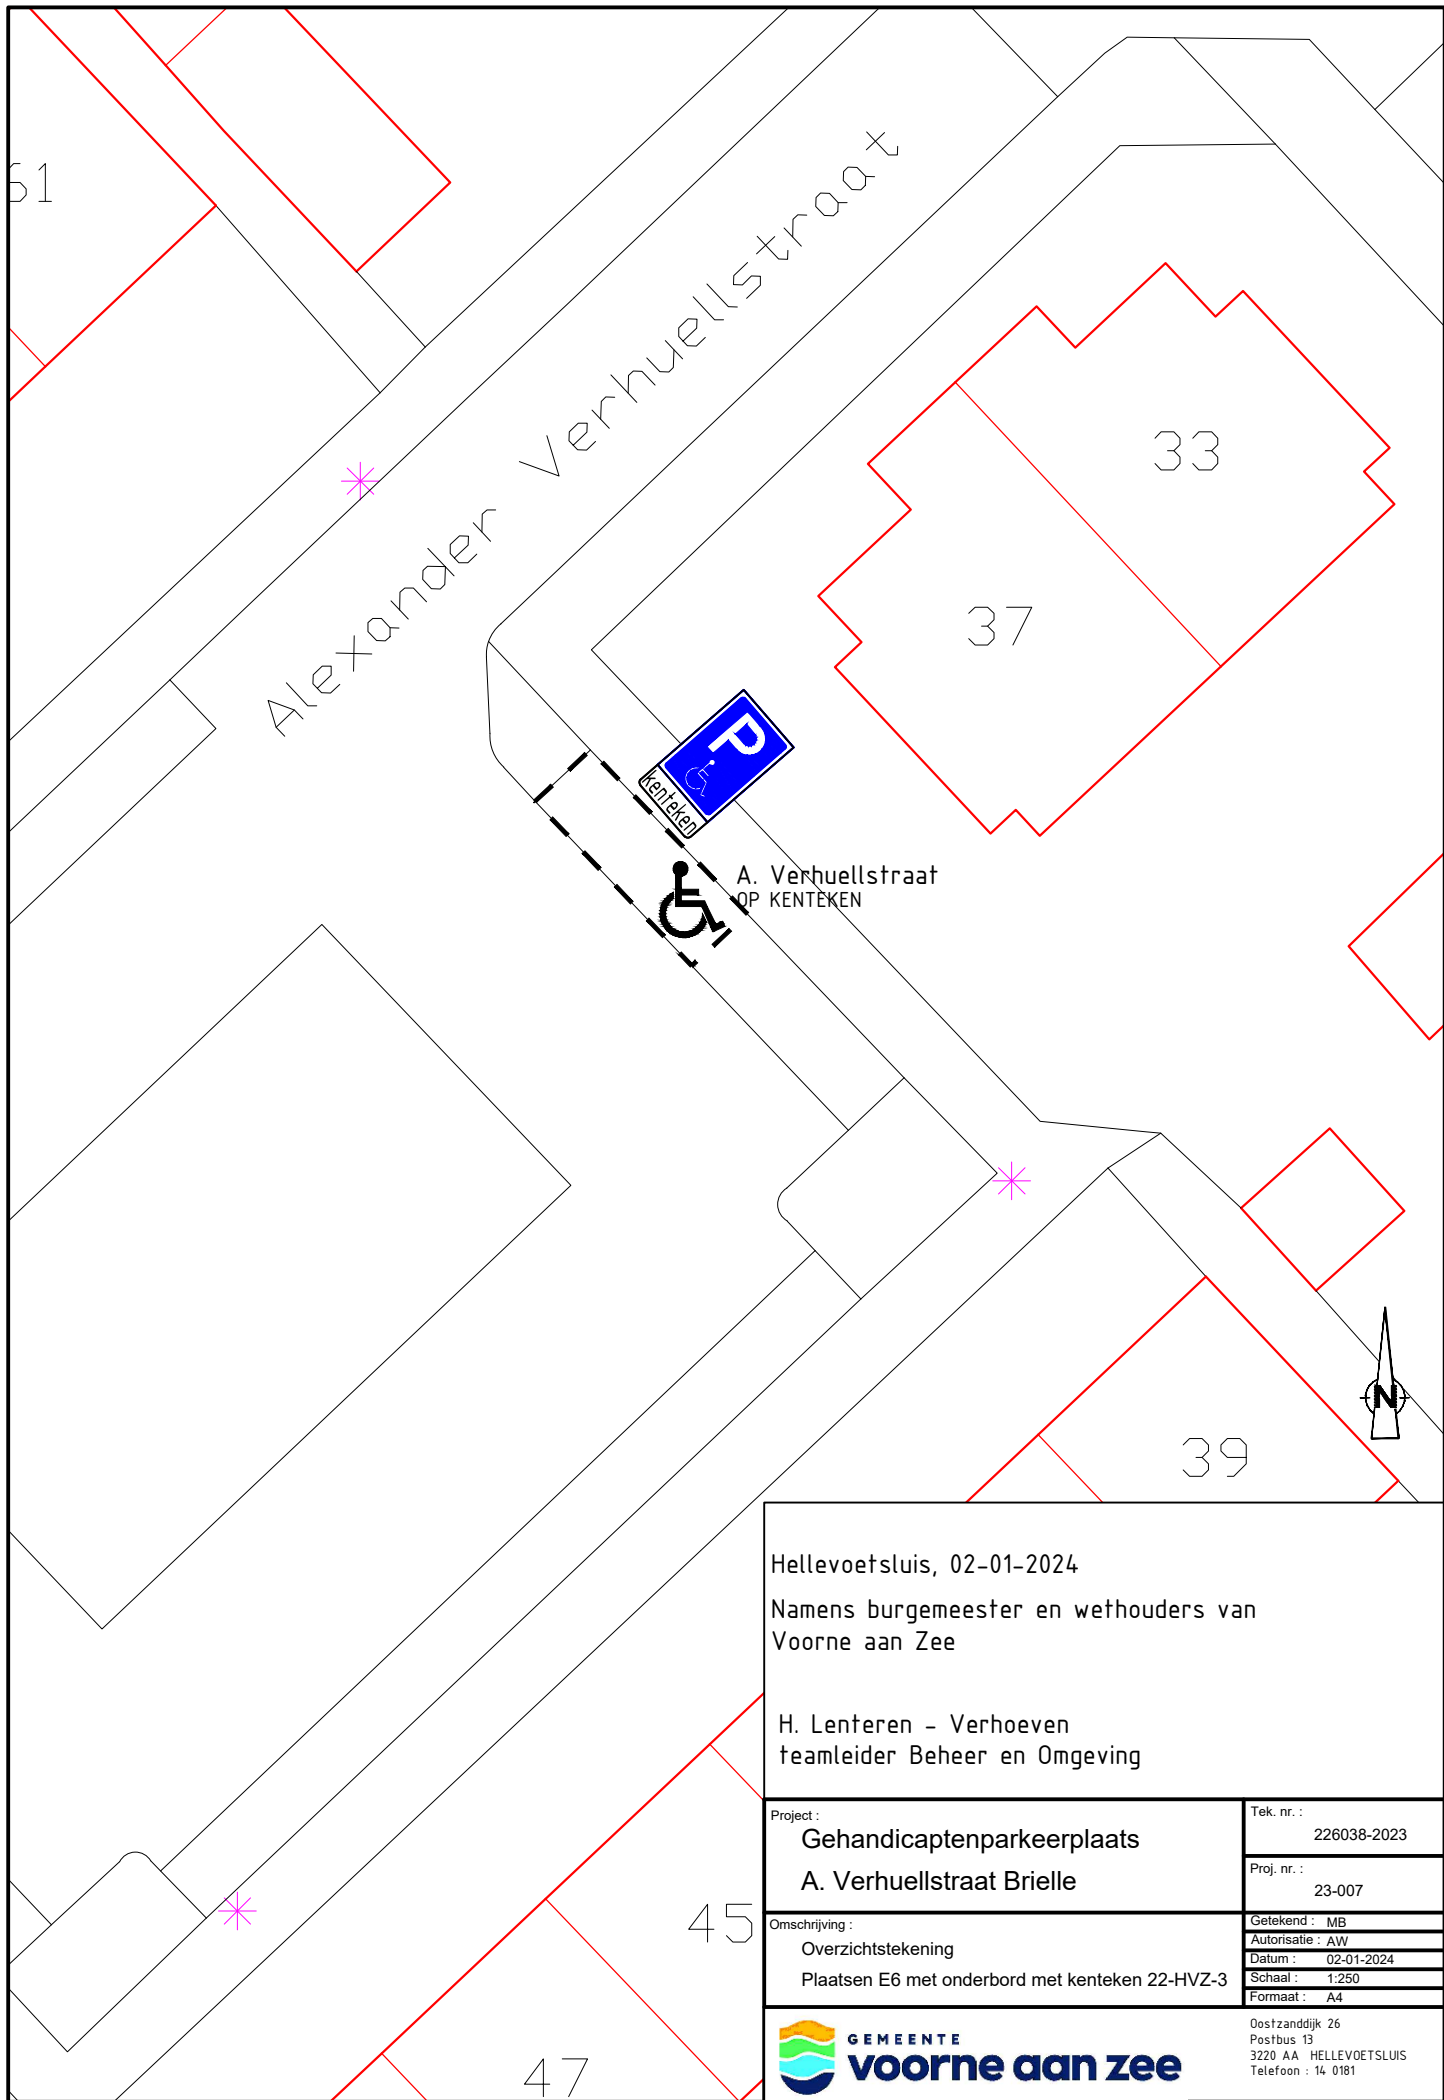

Hellevoetsluis, 02-01-2024
Namens burgemeester en wethouders van
Voorne aan Zee

H. Lenteren - Verhoeven
teamleider Beheer en Omgeving

Project :	Tek. nr. :
Gehandicaptenparkeerplaats	226038-2023
A. Verhuellstraat Brielle	Proj. nr. :
Omschrijving :	23-007
Overzichtstekening	Getekend : MB
Plaatsen E6 met onderbord met kenteken 22-HVZ-3	Autorsatie : AW
	Datum : 02-01-2024
	Schaal : 1:250
	Formaat : A4



GEMEENTE
voorne aan zee

Oostzanddijk 26
Postbus 13
3220 AA HELLEVOETSLUIS
Telefoon : 14 0181