


Tekening 737002-A

dempen b-water thv Heibloemstraat te Dongen

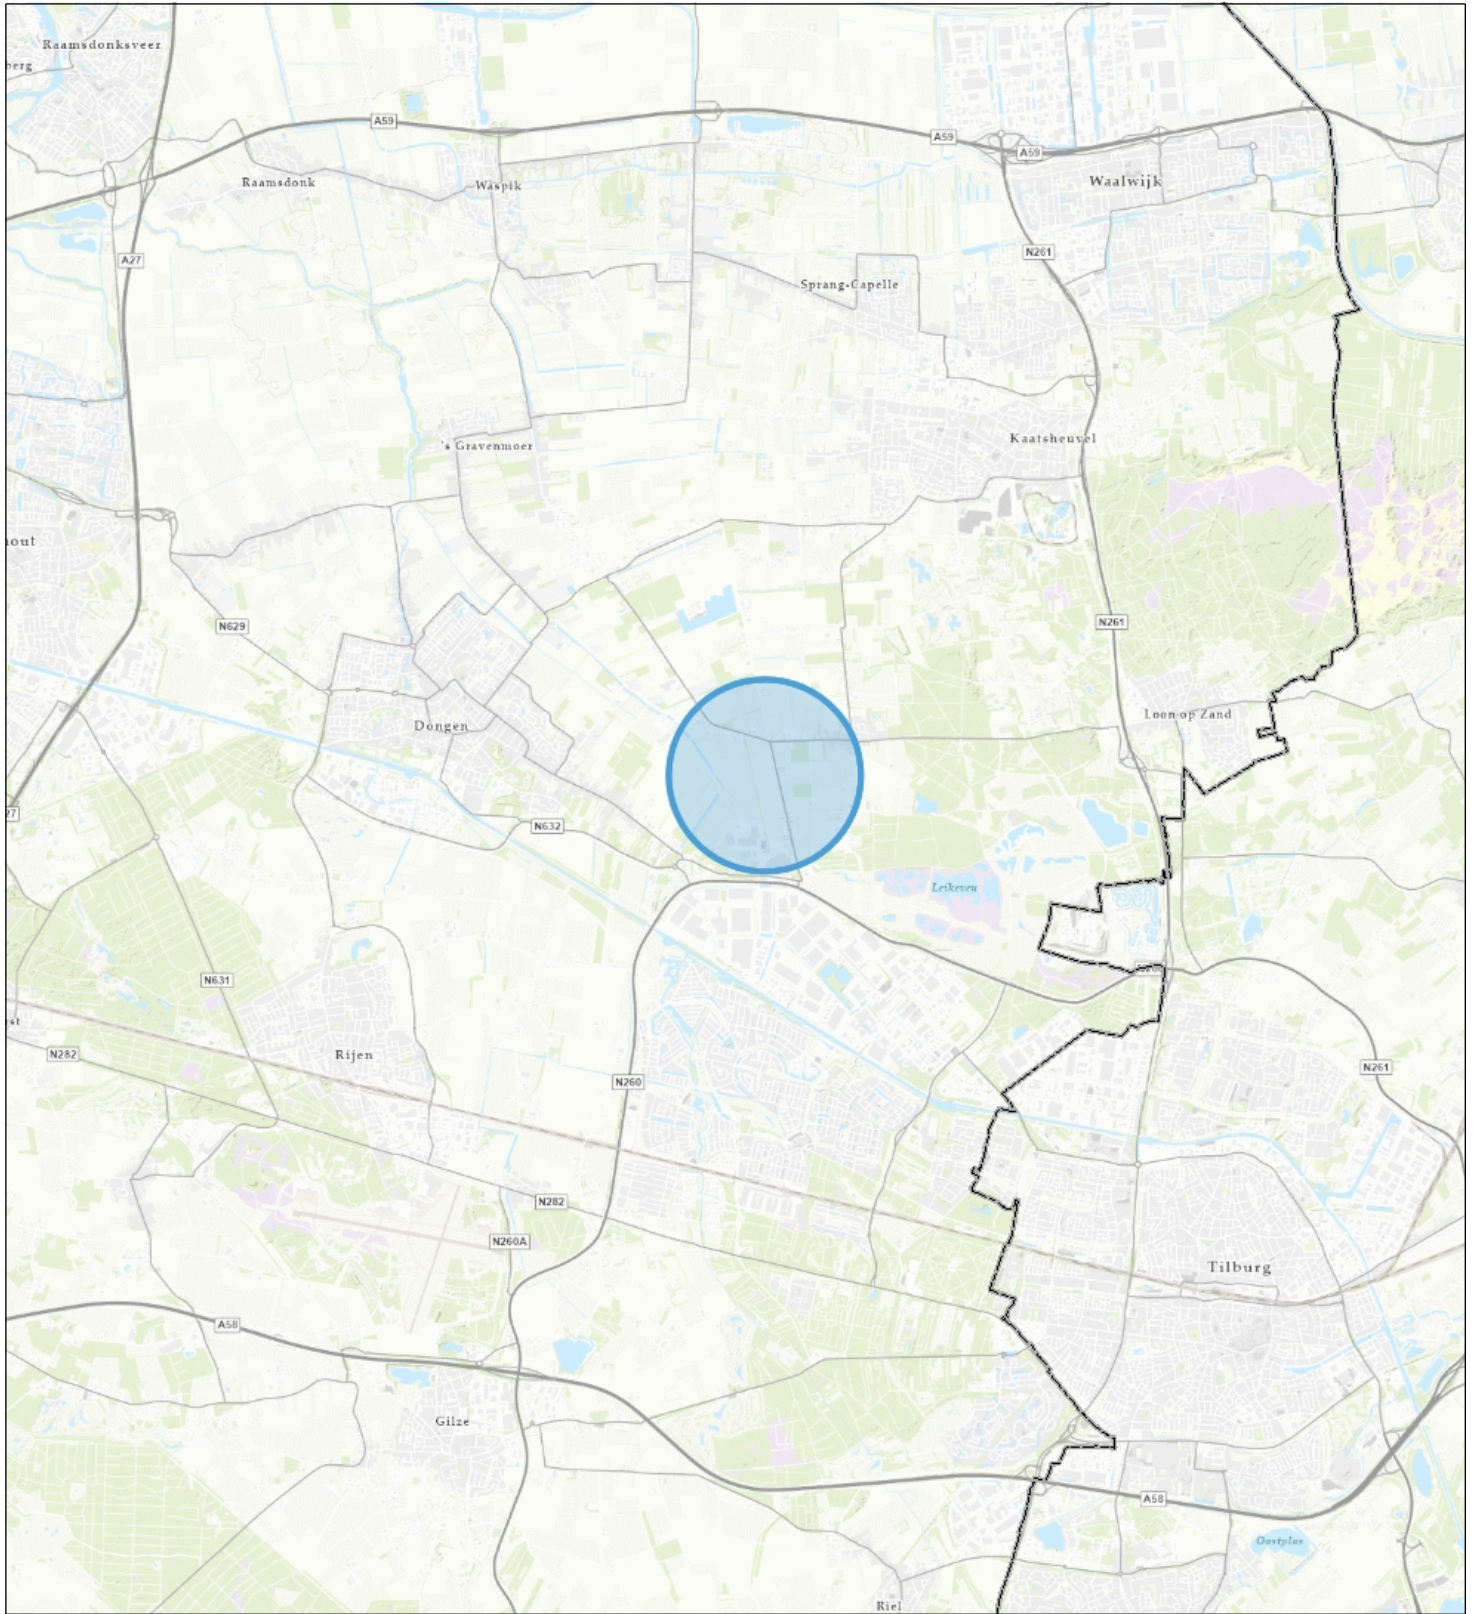

Topo



Naam/Proces:

-Auteur-

Datum: 04-04-2024

Formaat: A4

Schaal: 1:96,000