


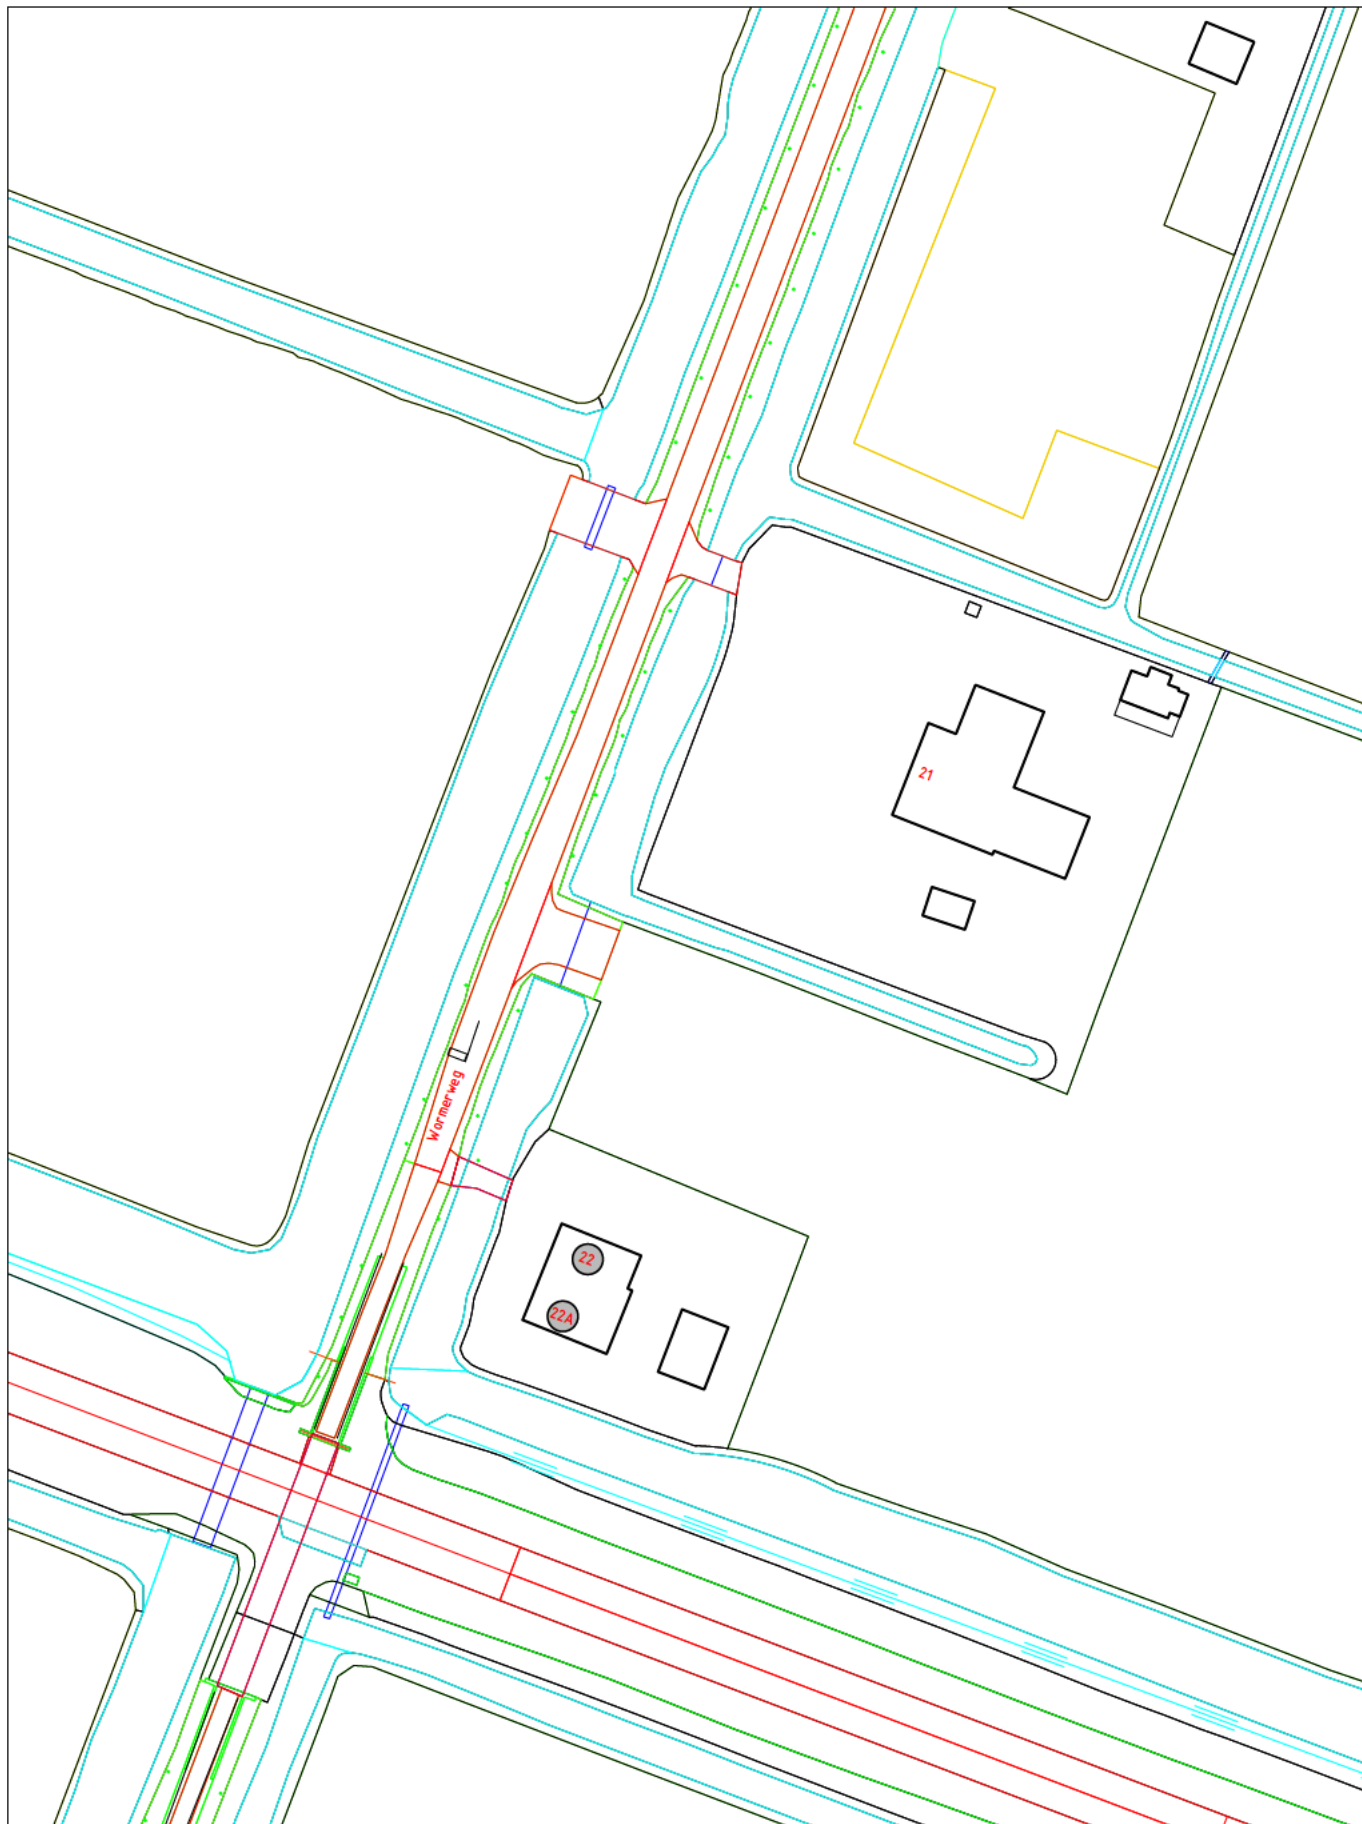

FASTSTELLING HUISNUMMER(S)

STRAATNAAM: Wormerweg	SCHAAL : 1 : 1000
HUISNUMMER : 22 en 22A	GETEKEND :
WOONPLAATS: Westbeemster	DOC.NUMMER: 1592457
WIJK : Beemster	DOC.DATUM : 28-3-2024
POSTCODE : 1464 NB	

DOMEIN BEDRIJFSVOERING EN DIENSTEN
BAG/WOZ BEHEER

