
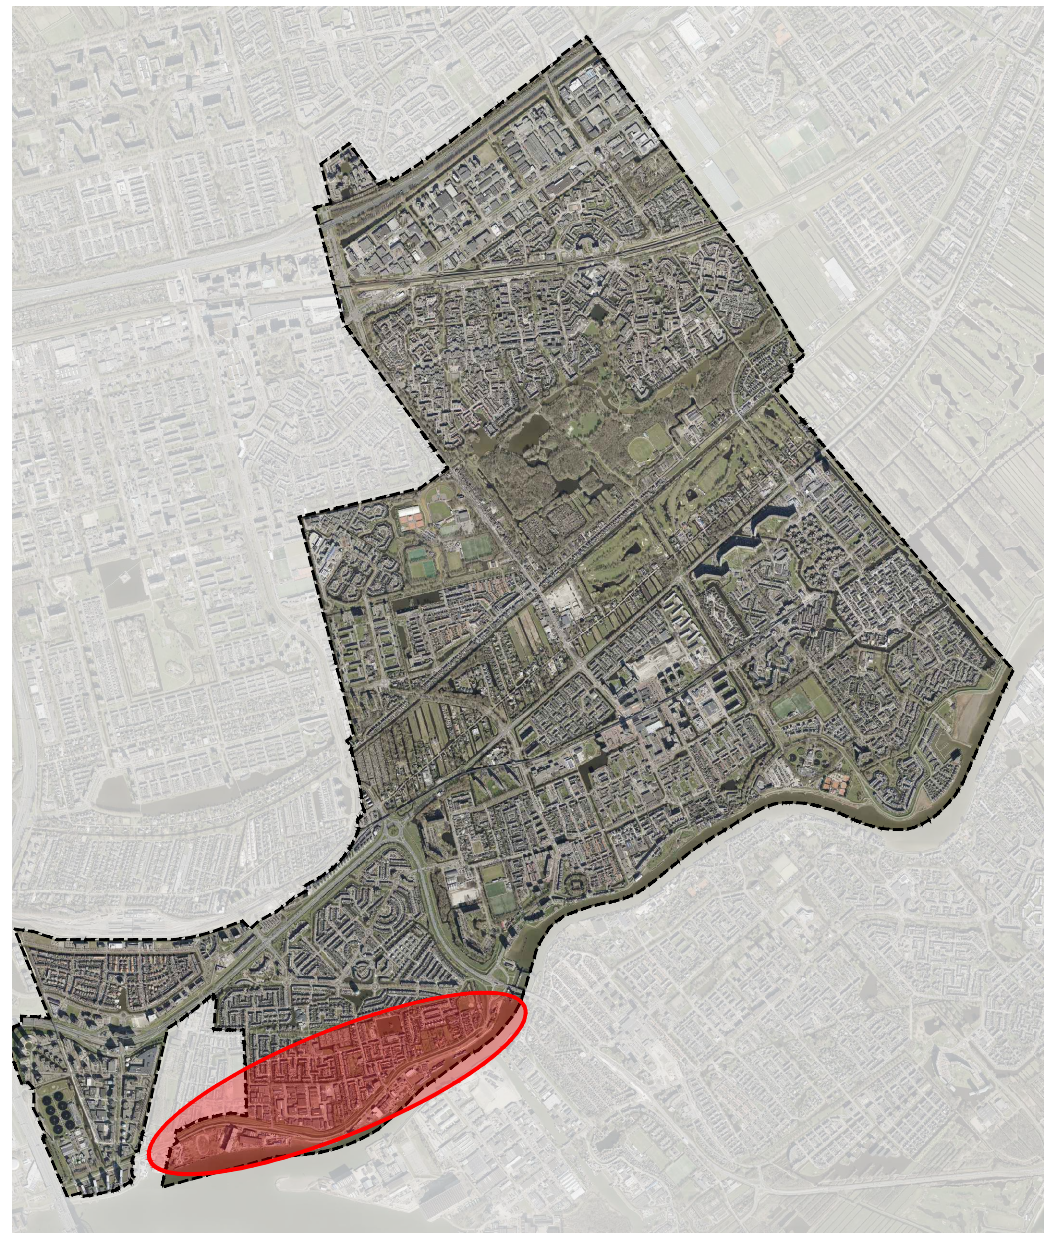
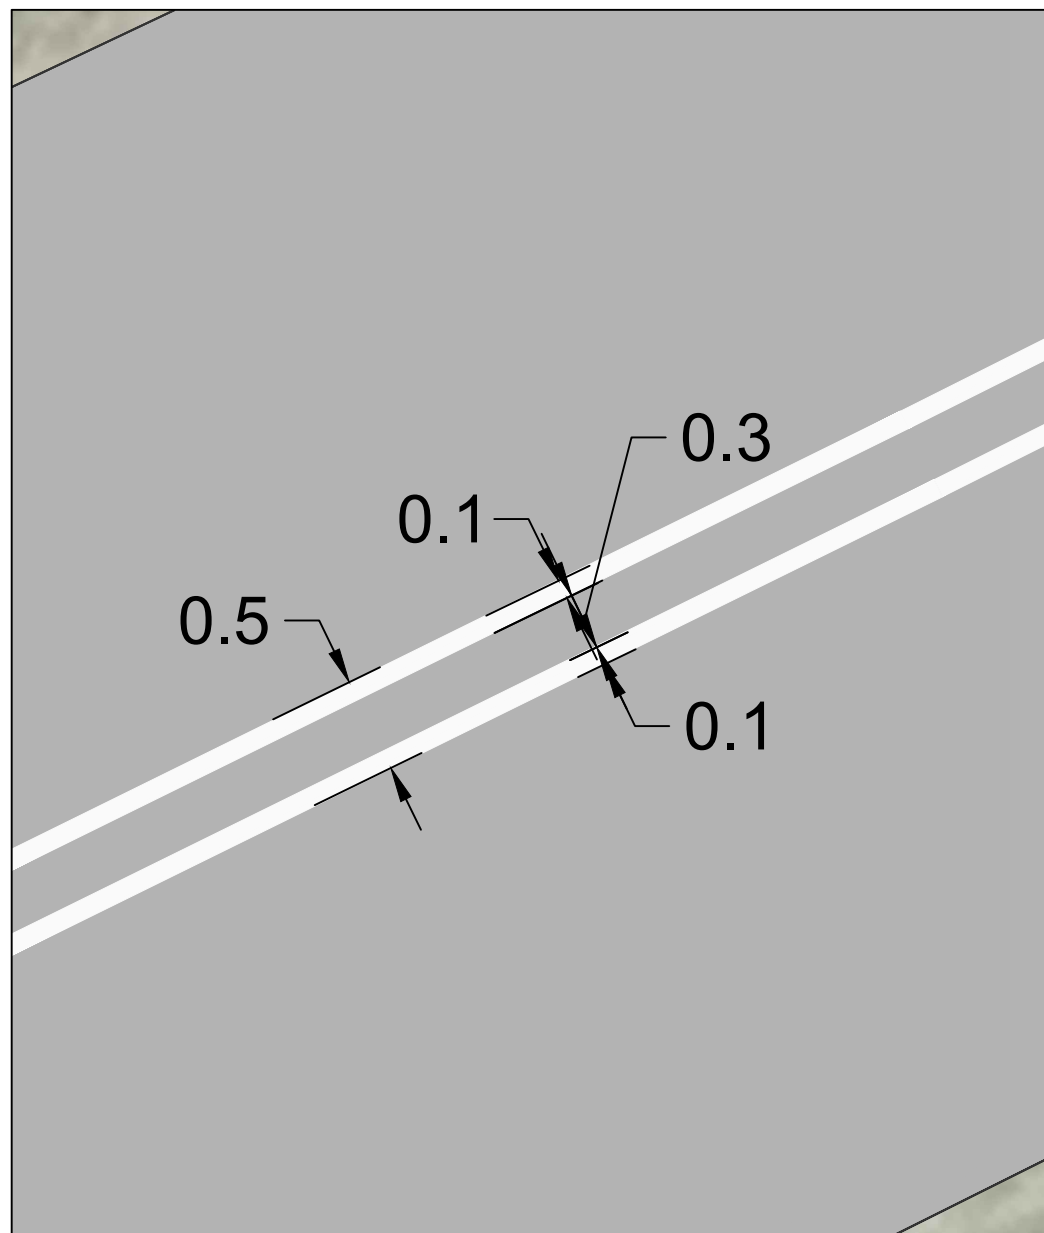
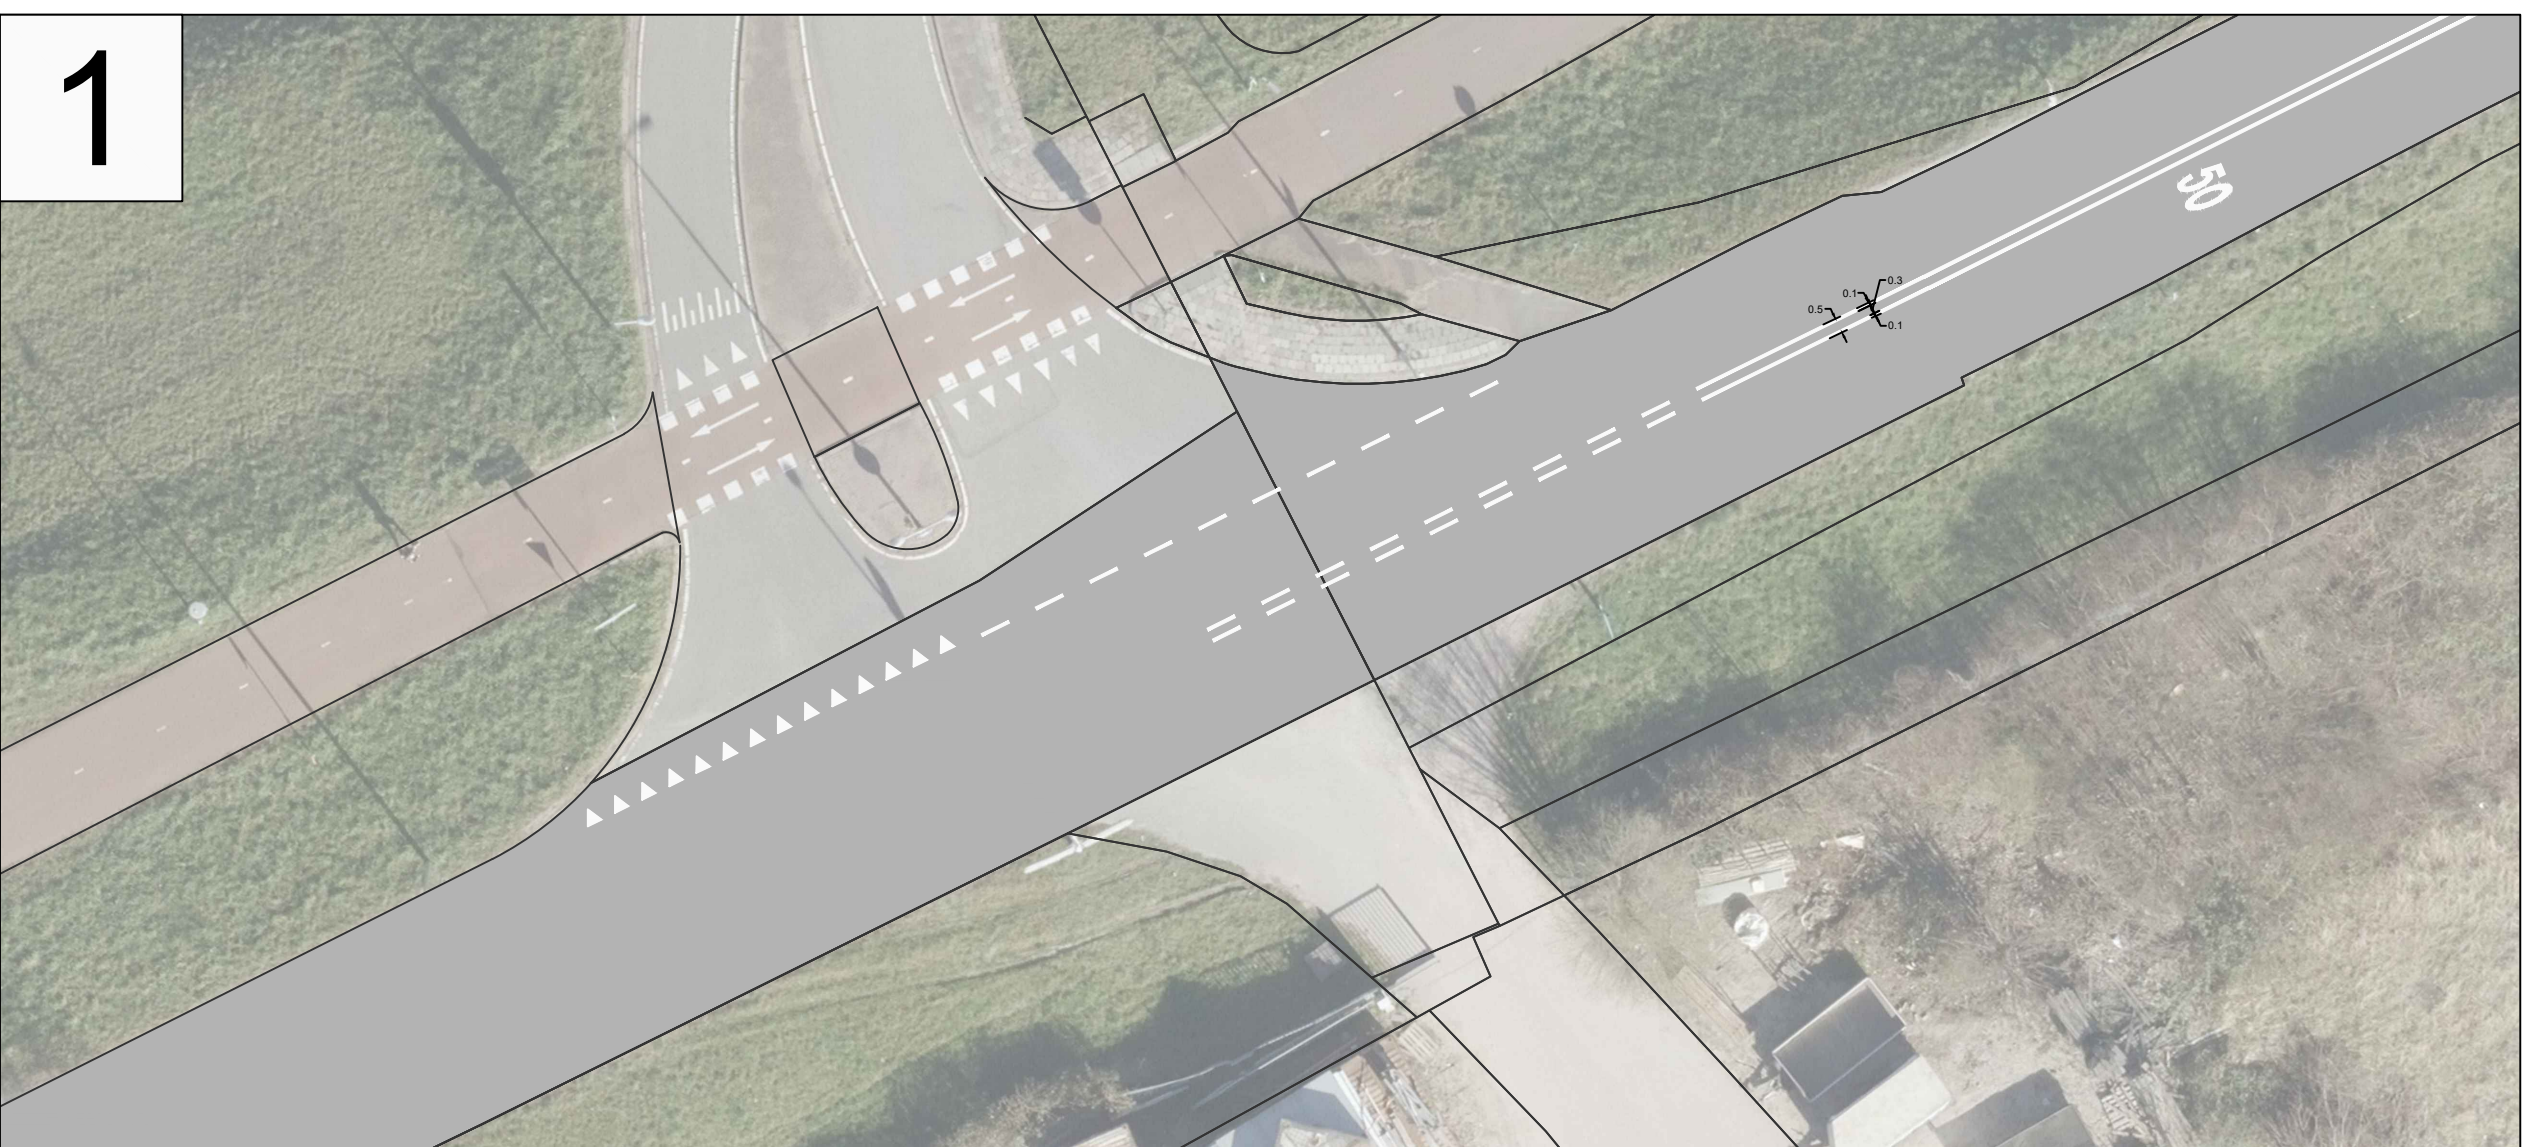
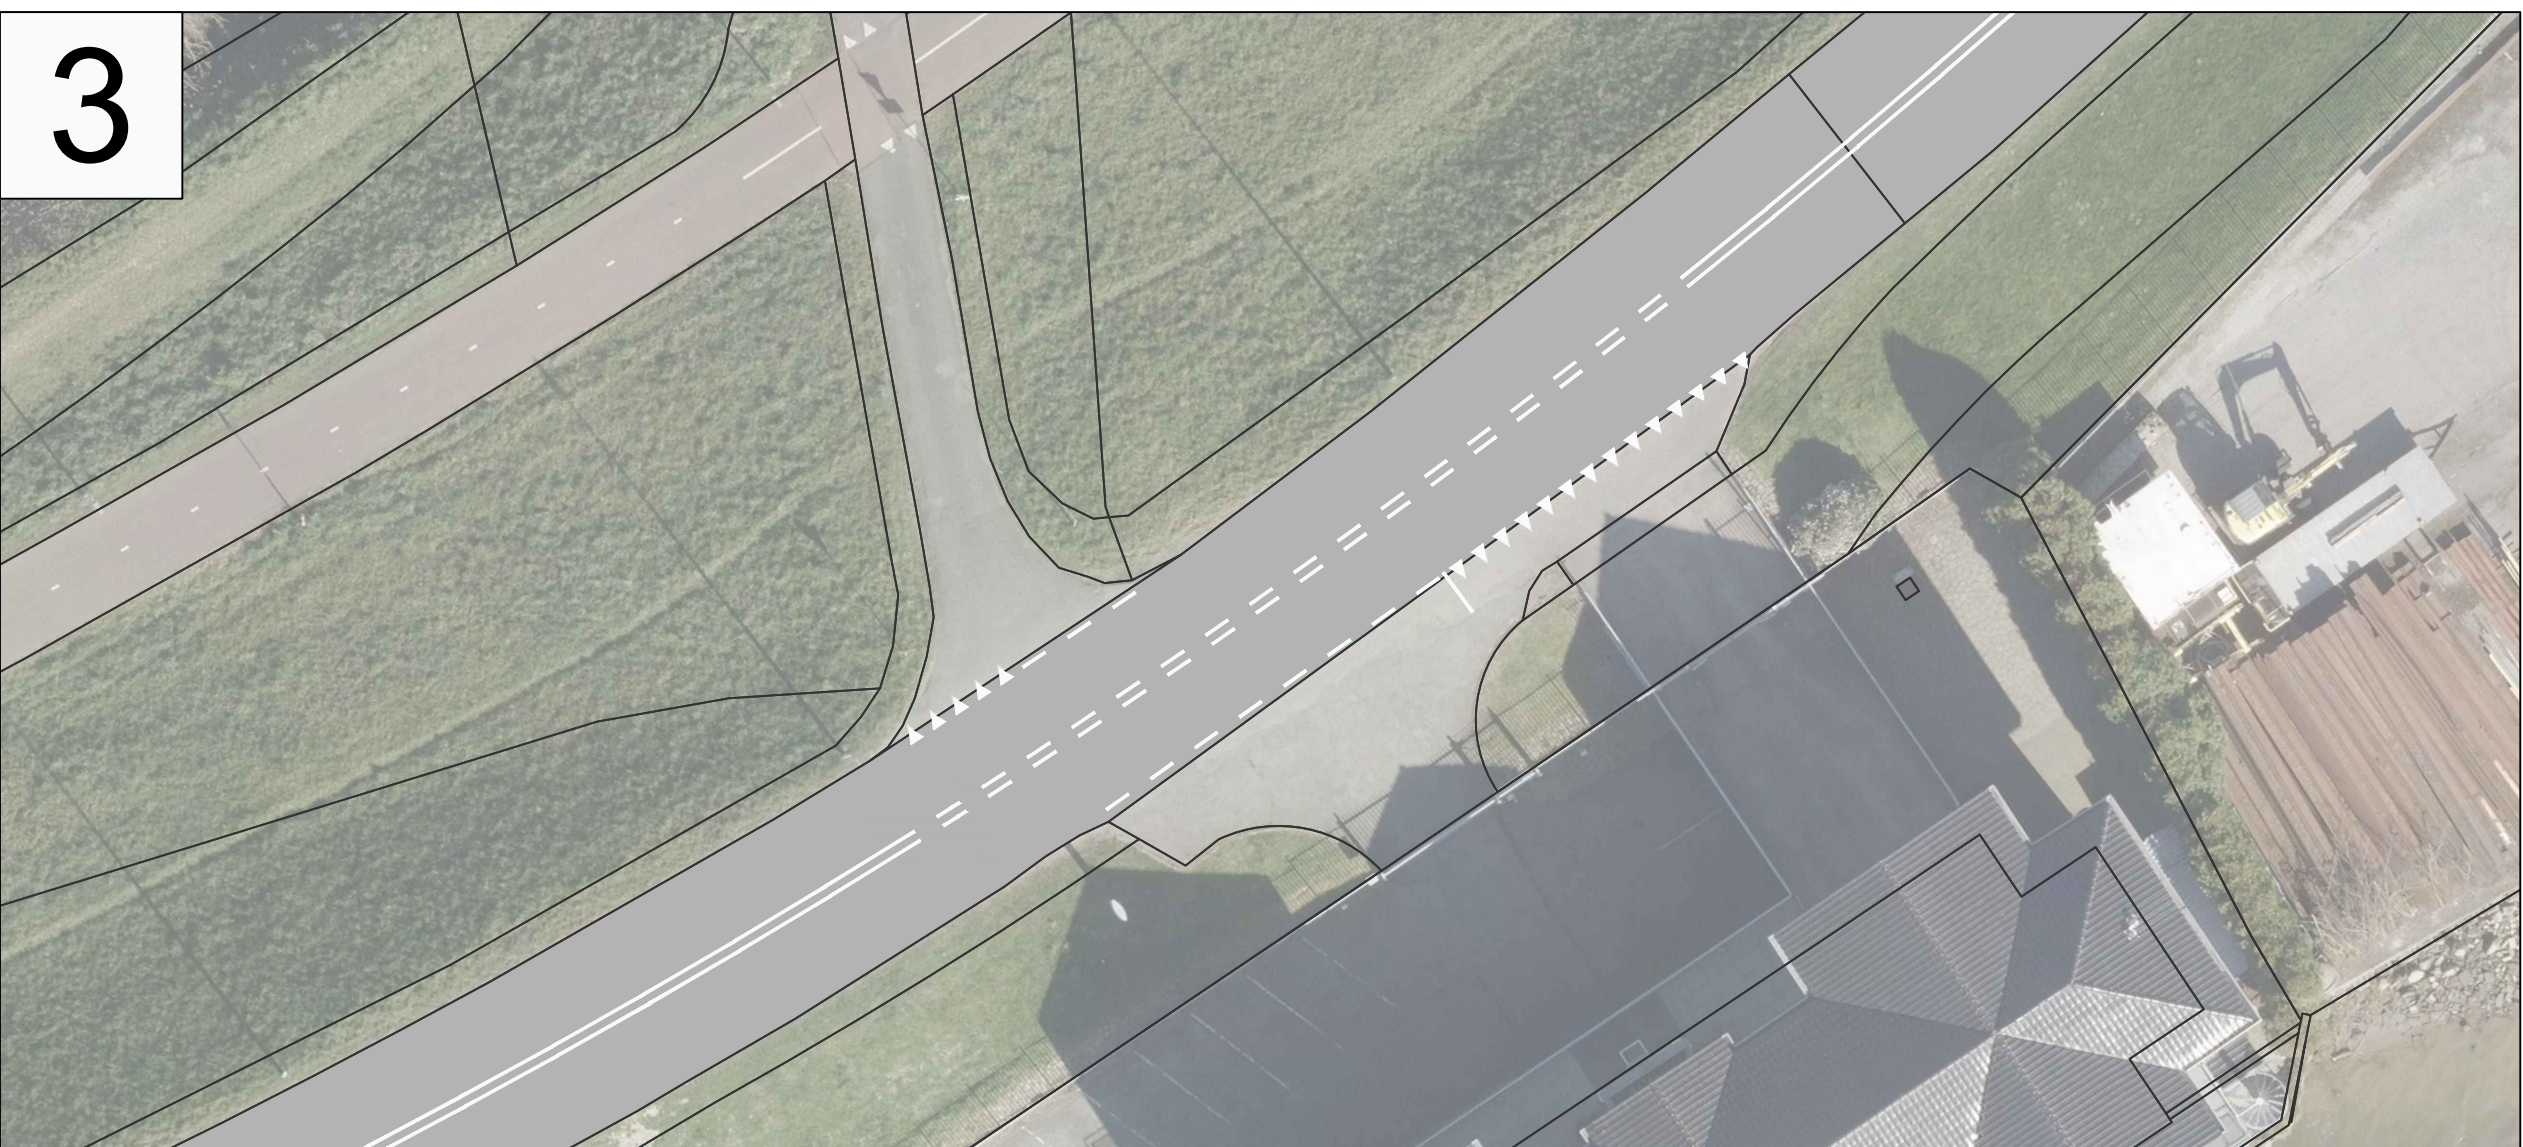


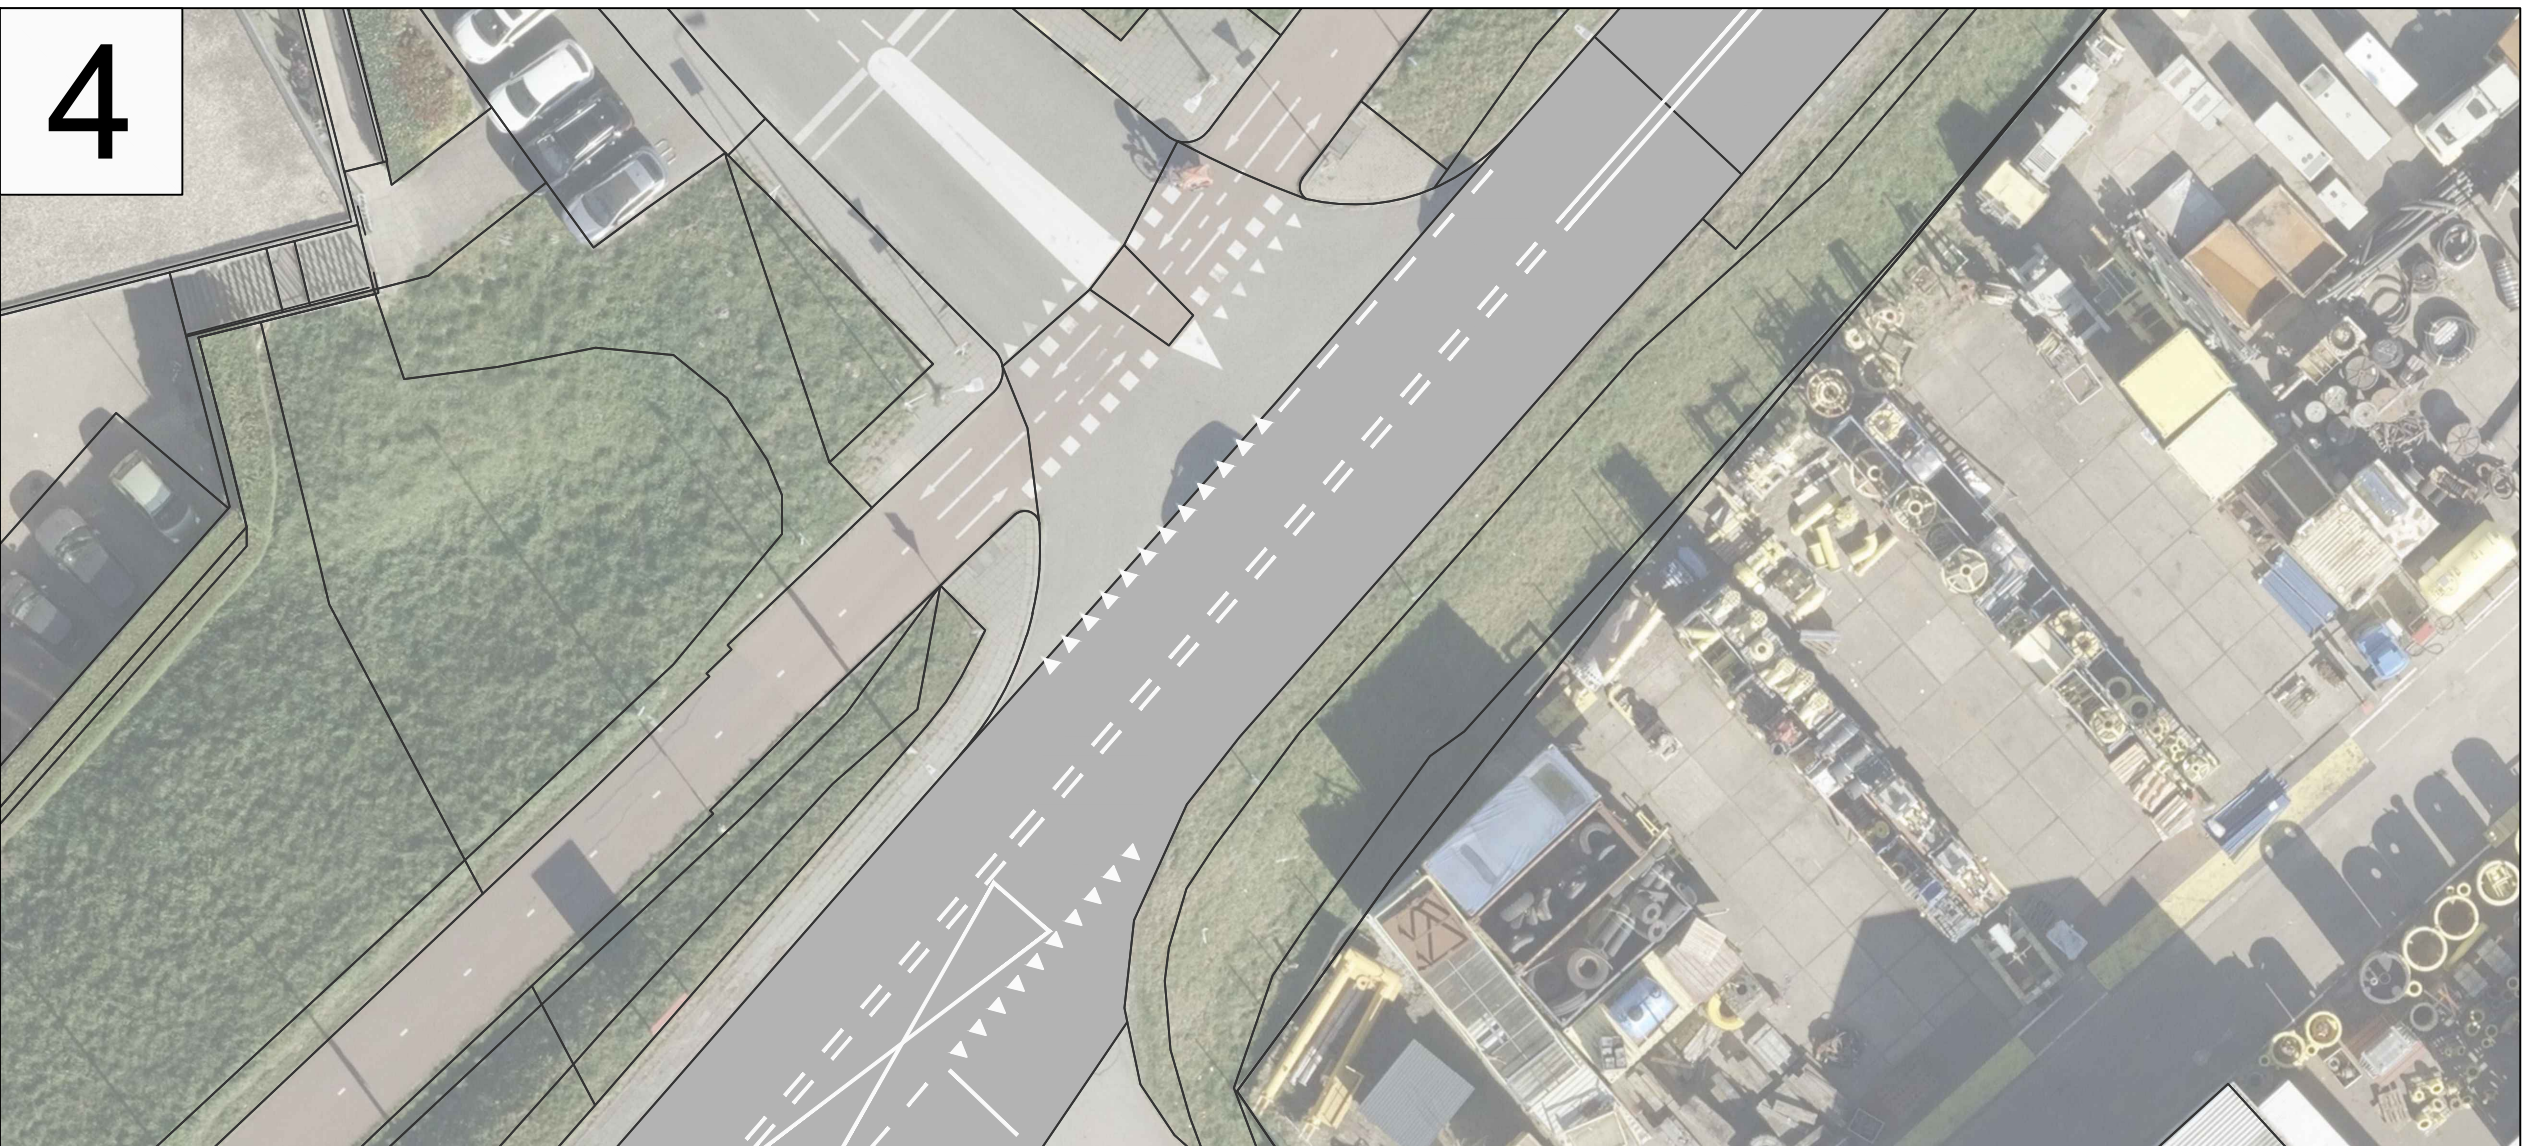

**Situatie**  
schaal 1:\*\*\*

OPMERKINGEN:  
- MAATVOERING IN mm, COÖRDINATEN IN m, HOOGTEMATEN IN m T.O.V. N.A.P.

|                                      |  |                                |                |                          |                |
|--------------------------------------|--|--------------------------------|----------------|--------------------------|----------------|
| F                                    |  |                                |                |                          |                |
| E                                    |  |                                |                |                          |                |
| D                                    |  |                                |                |                          |                |
| C                                    |  |                                |                |                          |                |
| B                                    |  |                                |                |                          |                |
| A                                    |  |                                |                |                          |                |
| Wij: Beschrijving                    |  |                                | Datum          |                          | Gepland        |
| Project                              |  |                                |                |                          |                |
| Nijverheidsstraat                    |  |                                |                |                          |                |
| Onderdeel                            |  |                                |                |                          |                |
| Nieuwe as-markering                  |  |                                |                |                          |                |
| Project                              |  | WV                             | Tekeningnummer | Schaal                   | Formaat        |
| Tekenaar                             |  | R. van der Nat                 | 01             | 1:300                    | A0 - 84x116 10 |
| Projectleider                        |  | Gepland                        |                | Blad                     | Aantal         |
| Bestemmings                          |  | Gepland                        |                | Documentnummer           |                |
| Erasmialijn 10                       |  | Postbus 10                     |                | Bestemmings              | Status         |
| 2901 1,2 Capelle aan den IJssel      |  | 2901 AB Capelle aan den IJssel |                | Datum uitgeg. 04-03-2024 |                |
| Afdeling Stadsbeheer                 |  |                                |                |                          |                |
| Wett. Project - en Reguleringsbeheer |  |                                |                |                          |                |