


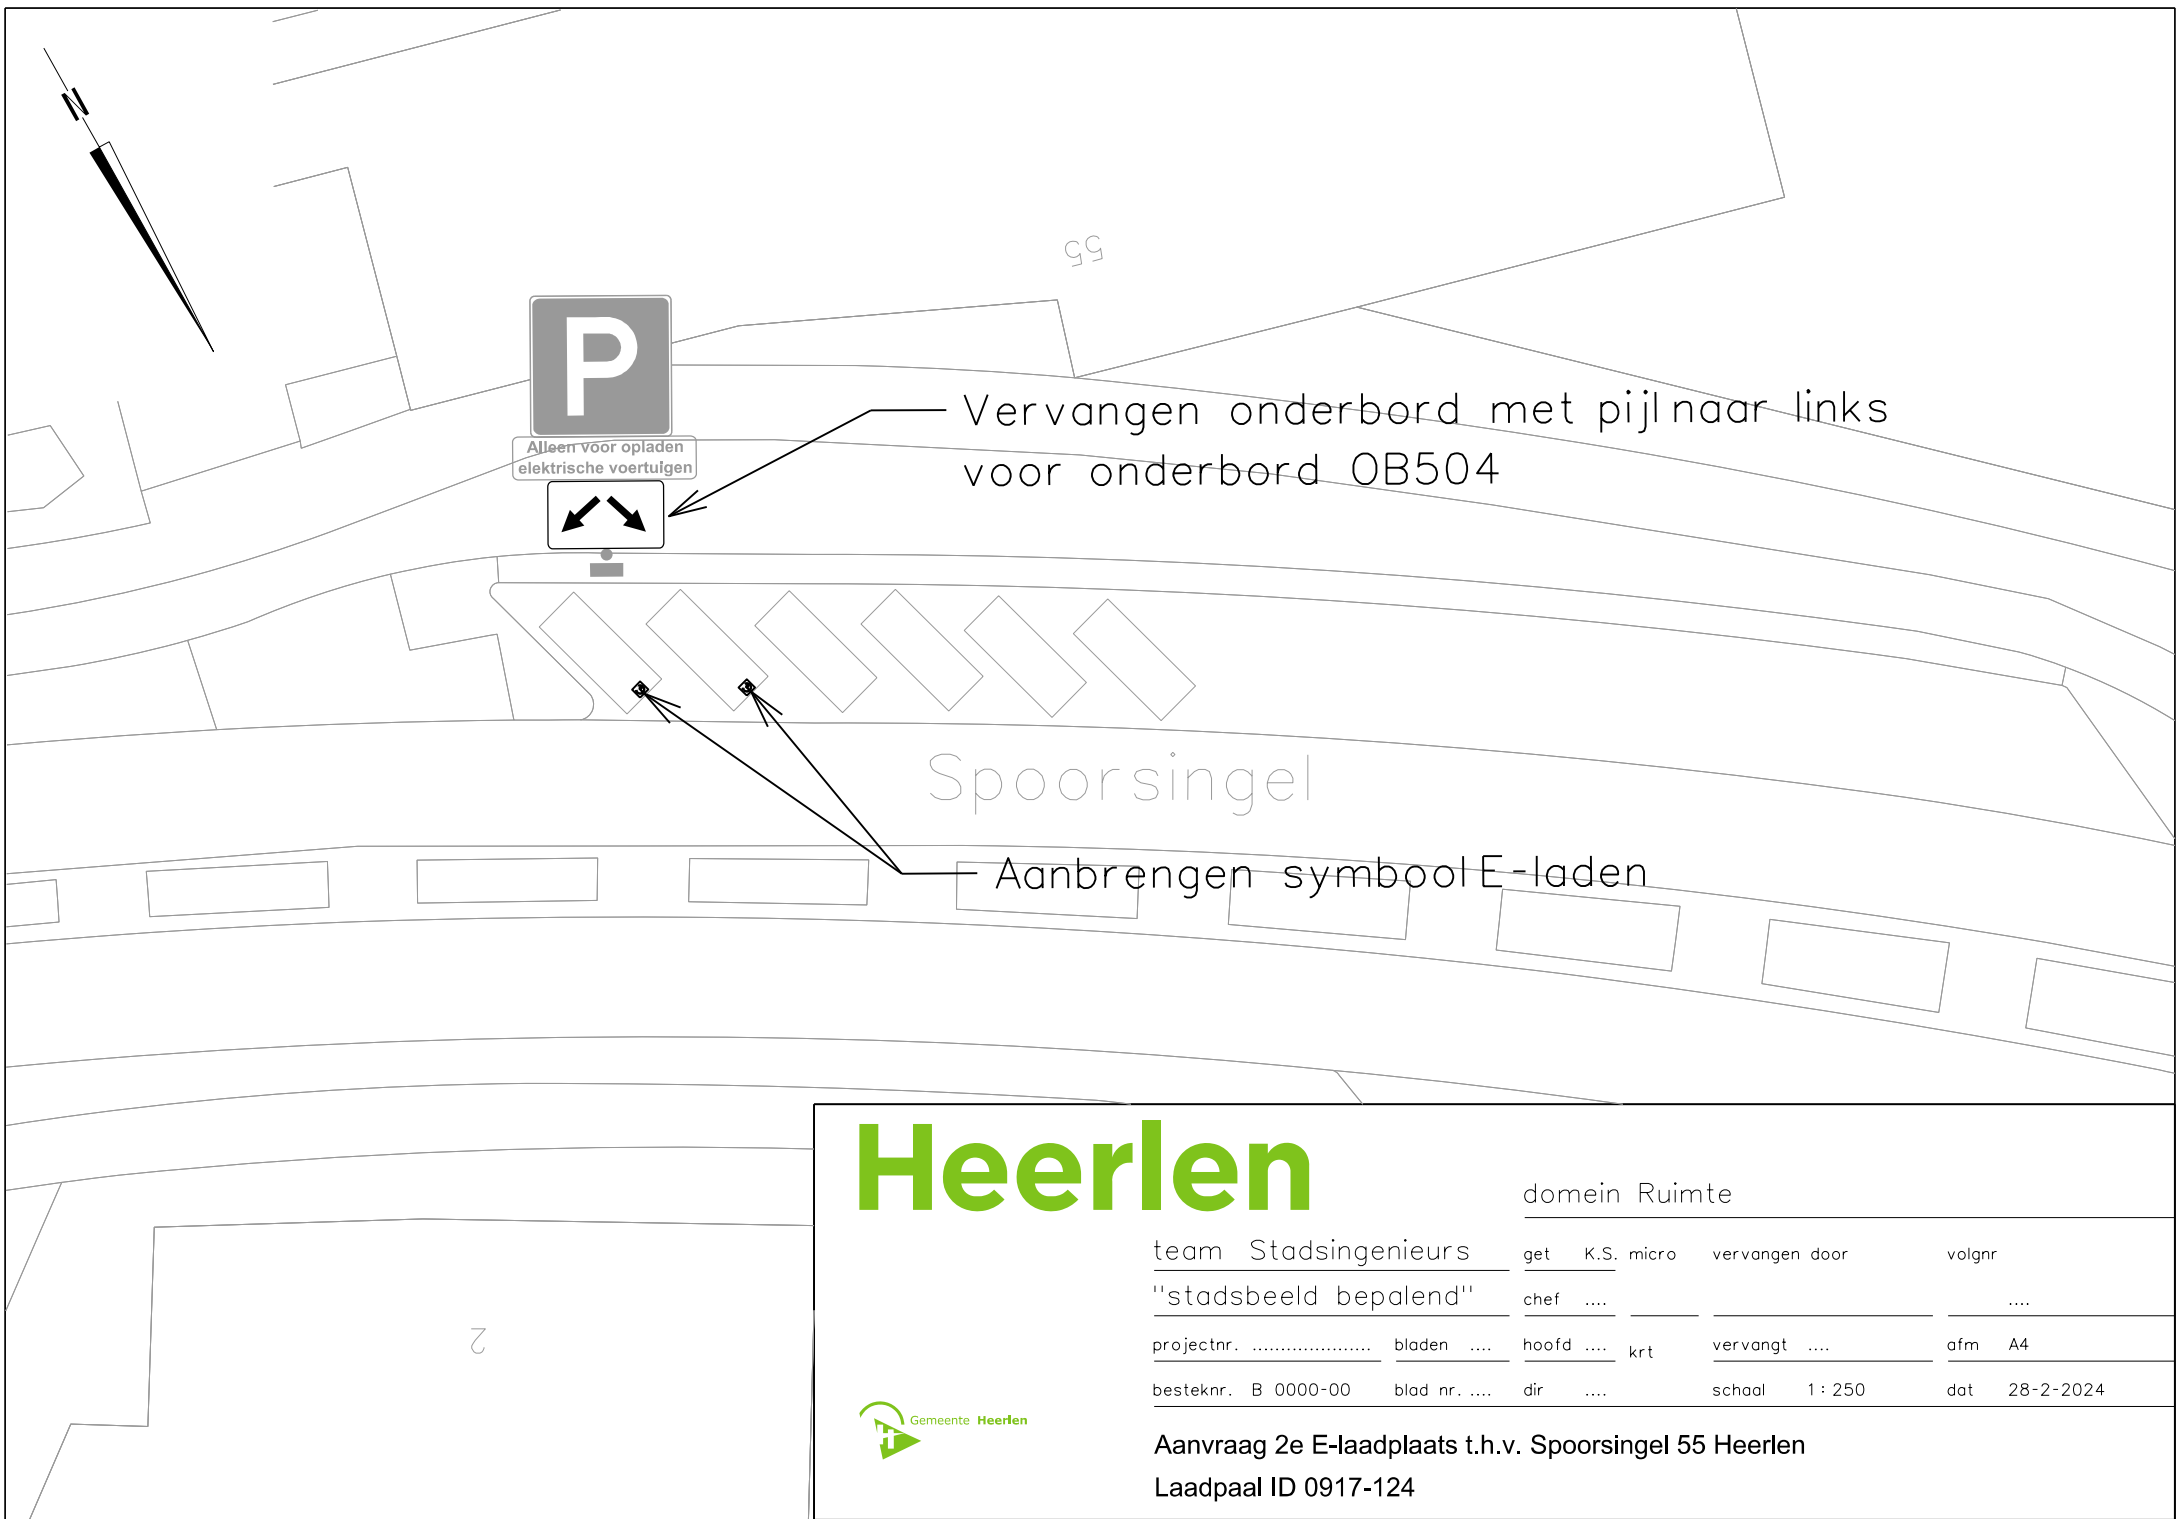

Vervangen onderbord met pijl naar links voor onderbord OB504

Aanbrengen symbool E-laden

Heerlen

domein Ruimte

team Stadsingenieurs	get	K.S. micro	vervangen door	volgnr
"stadsbeeld bepalend"	chef			
projectnr.	bladen		hoofd	 krt
			vervangt	
besteknr. B 0000-00	blad nr.		dir	
			schaal	1 : 250
			dat	28-2-2024



Aanvraag 2e E-laadplaats t.h.v. Spoor singel 55 Heerlen
Laadpaal ID 0917-124