


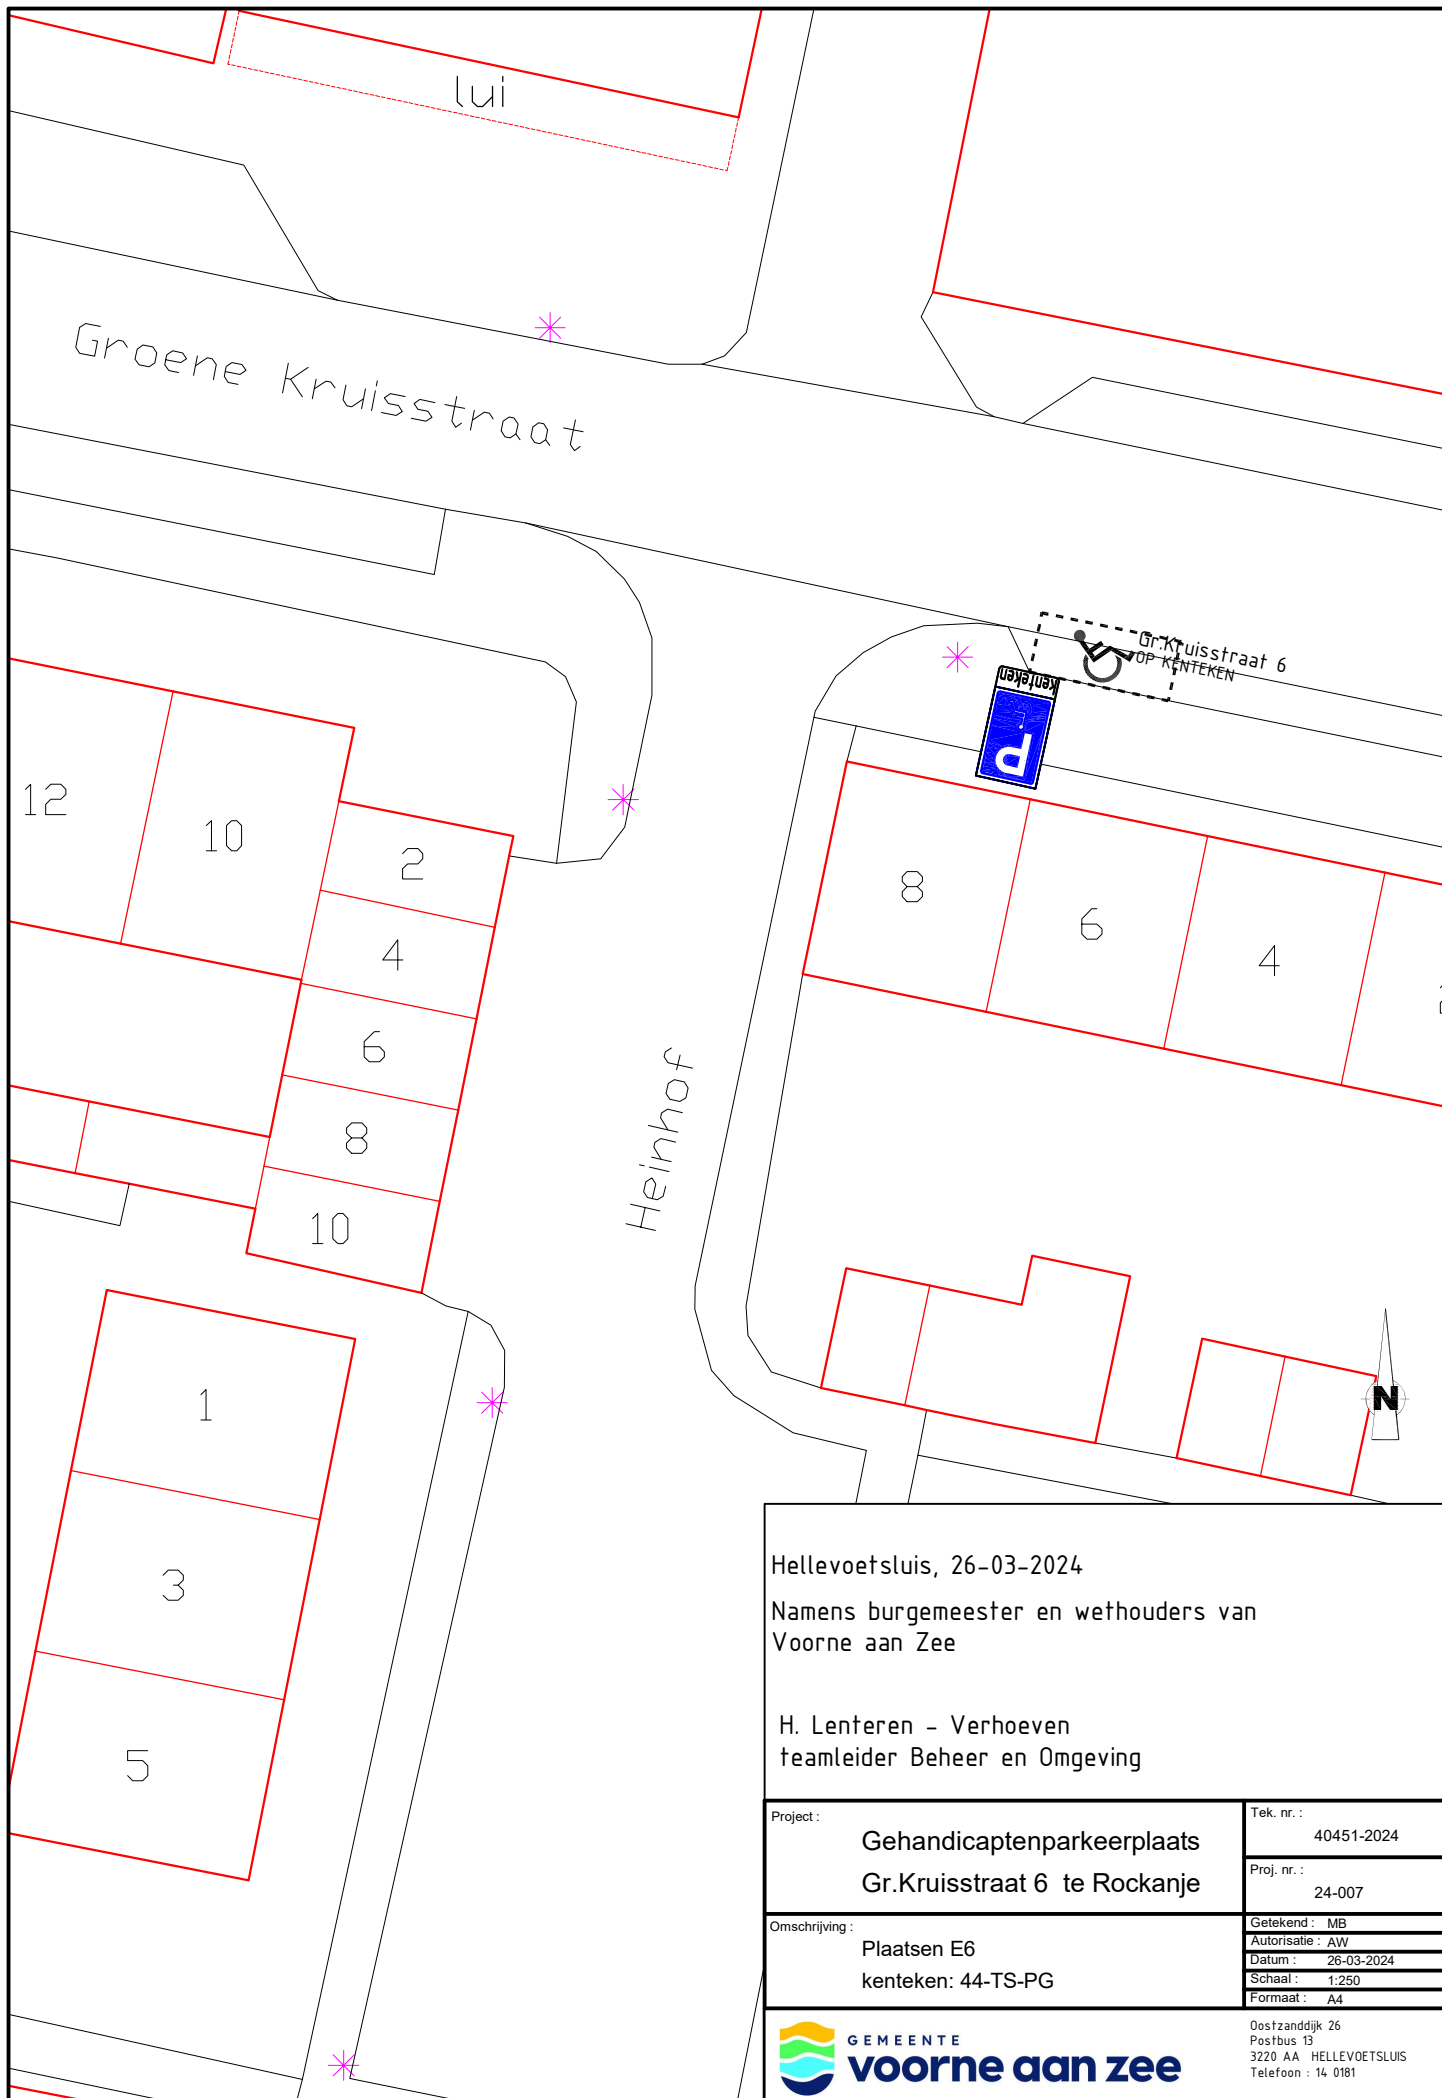

Hellevoetsluis, 26-03-2024

Namens burgemeester en wethouders van
Voorne aan Zee

H. Lenteren - Verhoeven
teamleider Beheer en Omgeving

Project :	Gehandicaptenparkeerplaats Gr.Kruisstraat 6 te Rockanje	Tek. nr. :	40451-2024
		Proj. nr. :	24-007
Omschrijving :	Plaatsen E6 kenteken: 44-TS-PG	Getekend :	MB
		Autorisatie :	AW
		Datum :	26-03-2024
		Schaal :	1:250
		Formaat :	A4



Oostzanddijk 26
Postbus 13
3220 AA HELLEVOETSLUIS
Telefoon : 14 0181