


Nieuwbouw woning op boezemkering S3b thv Scharlo 26b te Waspik

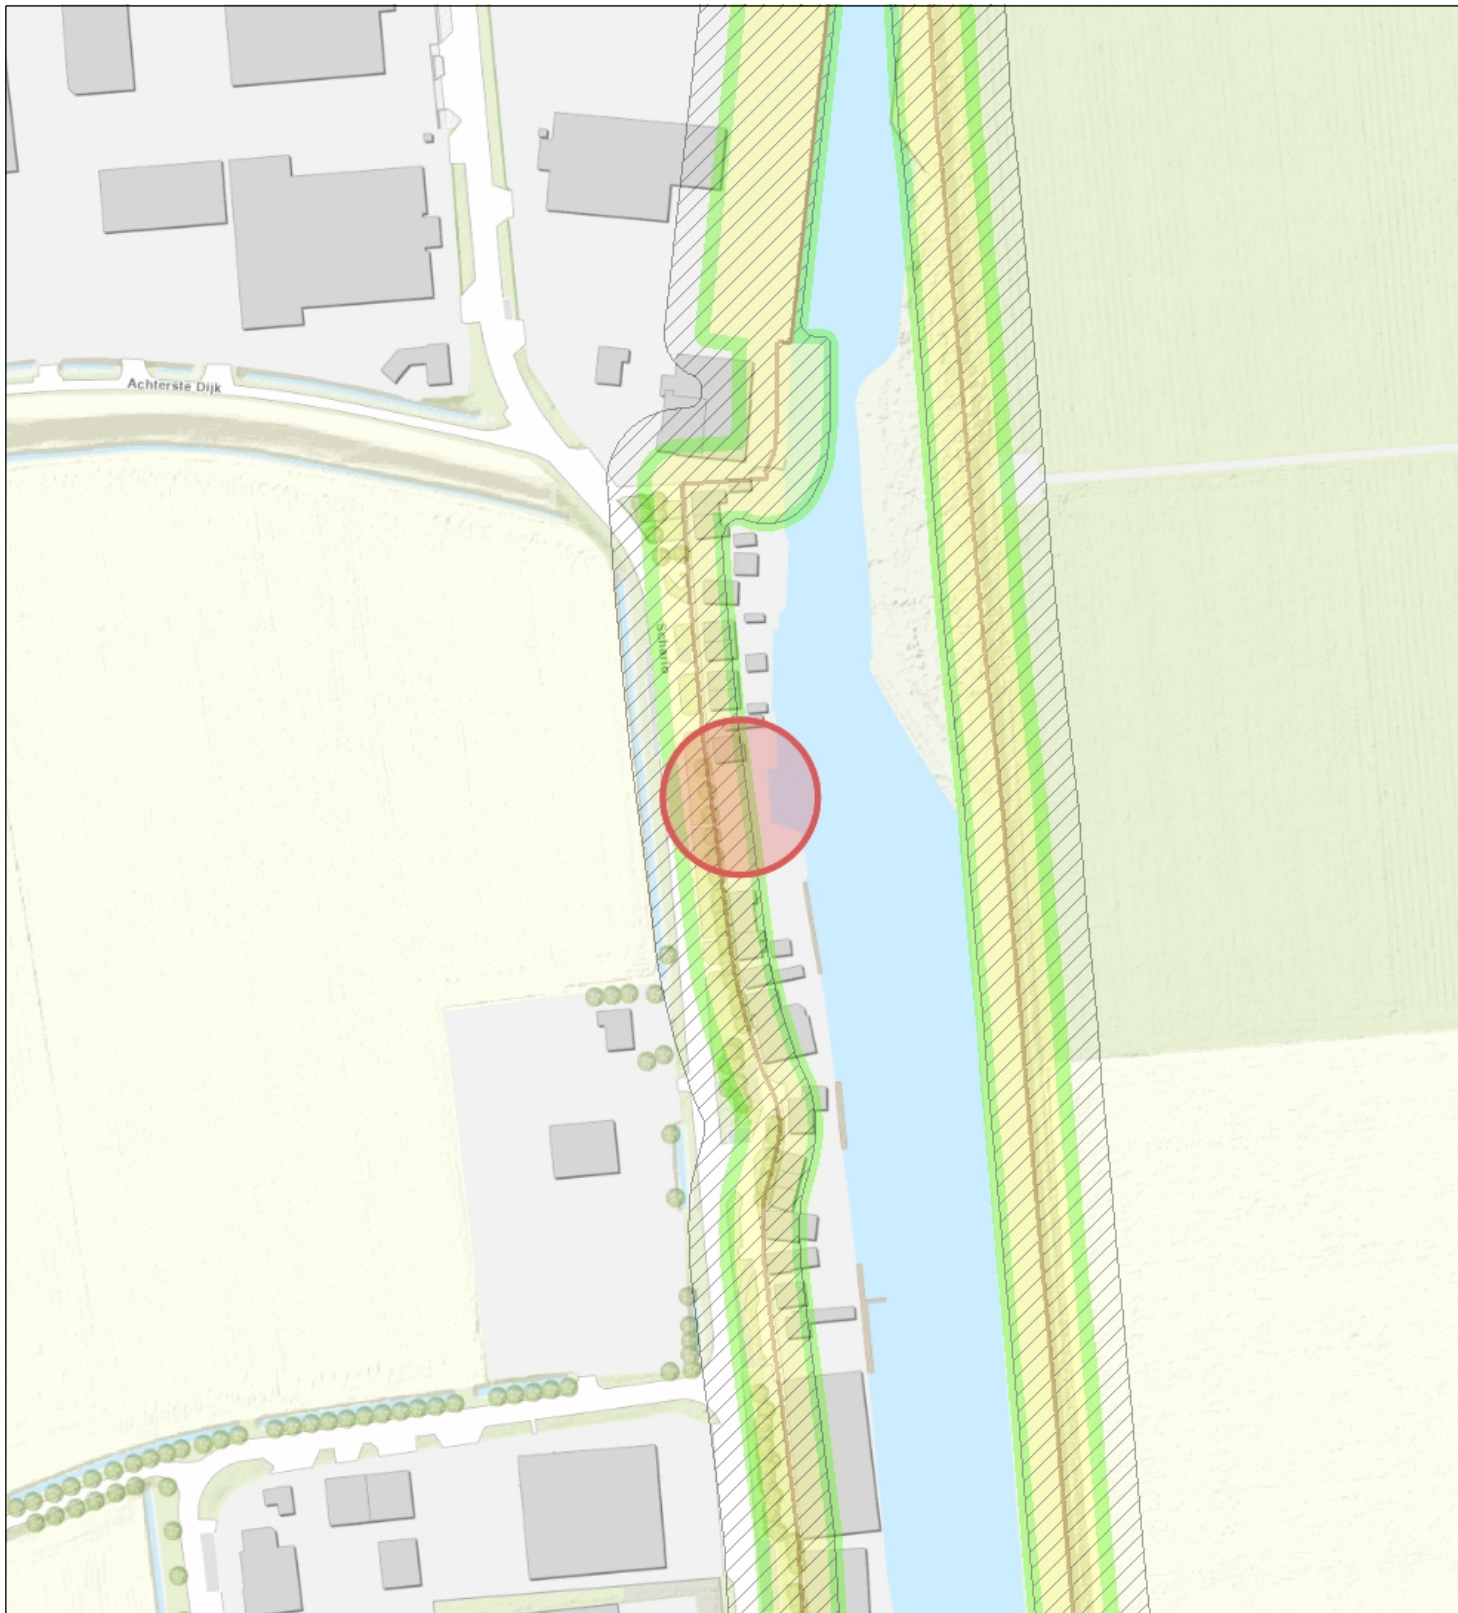

Topo



Naam/Proces:

Tekening nummer:
0652647698-A

Datum: 03-04-2024

Formaat: A4

Schaal: 1:2,500