

SITUATIE RELAISHS
Schaal 1:100

Verklaring

	Bestaande situatie
	Nieuwe situatie
	Systeemgrens
	Verrijden duiker - VWA
	Verrijden duiker - HWA
	Nieuwe duiker
	Dempen watergang - definitief

- REFERENTIES:**
- X-N-W-MARKERING_AERTHEYM_200_STAP1.dwg
 - X-B-W-BGT.dwg
 - X-N-REF-OVERWEGBEVEELING.dwg
 - X-N-REF-OVERWEGBEVEELING.dwg
 - X-N-W-COR_BAAN_STAP1.dwg
 - X-N-W-RELAISHUIS-2D-ARKERINGEN.dwg
 - X-N-W-GRENS_SYS TEEM.dwg
 - X-N-W-GRONDWERK_STAP1.dwg
 - X-W-RELAISHUIS-ONDERSTATION-INDIENING.dwg
 - X-N-W-TOTAAL_ONDERLIGGENDE_WEGEN_2014-02-23.dwg


BIJBEHORENDE TEKENINGEN

- PHS-TEK-W-DD-105-SI-200470 Vergunningaanvraag waterhuishouding relaishuis en onderstation
- PHS-TEK-W-DD-BPI-01-SI-200471 Vergunningaanvraag tijdelijke waterhuishouding werkvak 2
- PHS-TEK-W-DD-BPI-08-SI-200472 Vergunningaanvraag tijdelijke waterhuishouding werkvak 3
- PHS-TEK-W-DD-BPI-09-SI-200473 Vergunningaanvraag tijdelijke waterhuishouding werkvak 4
- PHS-TEK-W-DD-BPI-10-SI-200474 Vergunningaanvraag tijdelijke waterhuishouding werkvak 5
- PHS-TEK-W-DD-BPI-11-SI-200475 Vergunningaanvraag tijdelijke waterhuishouding werkvak 6
- PHS-TEK-W-DD-20102-04-SI-200476 Vergunningaanvraag duiker Wolfskamerweg

UITVOERINGSEISEN

- ALGEMENE OPMERKINGEN:**
- Maten in meters, tenzij anders aangegeven.
 - Hoogtmaten t.o.v. NAP, tenzij anders aangegeven.
 - Coördinaten in RD-stelsel.

BLADINDELING

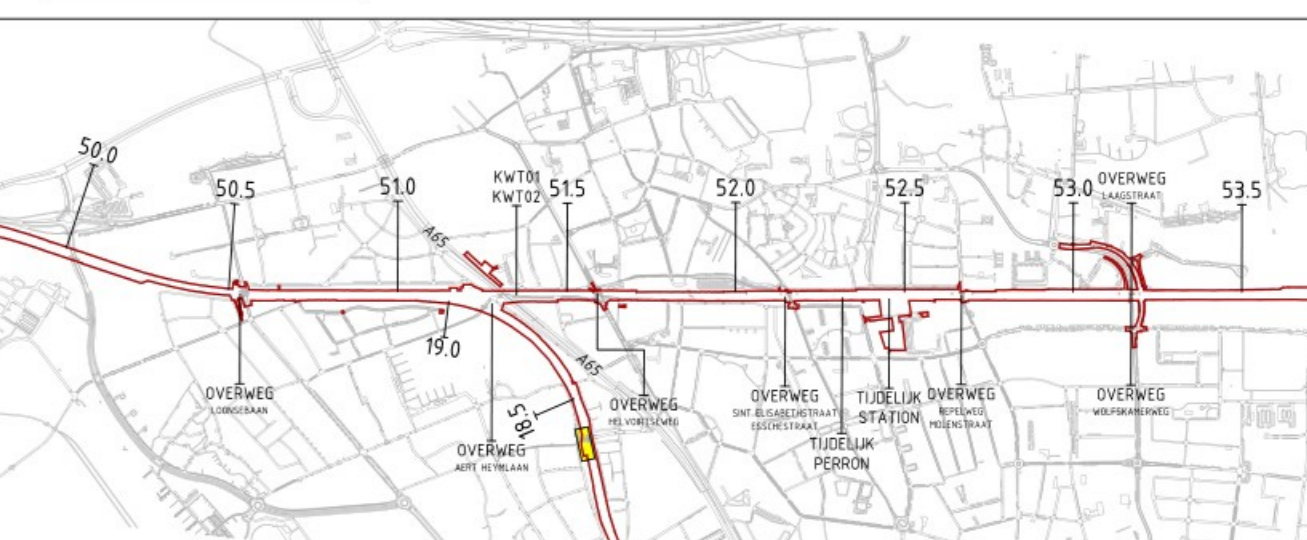

SHE Box
Safety, Health & Environment

- Op/langs het spoor gelden veiligheidszones en voorschriften ProRail
- Vaargevaar bij plaatsing grondkerende constructies en roteringswerkzaamheden
- Uitvoeren nader onderzoek ivm aanwezigheid van niet gesproongen explosieven (NGE)
- Uitvoeren van klic-meldingen en eventuele hieruit volgende maatregelen ivm aanwezigheid kabels en leidingen in de ondergrond

aanpassen watergang- en duikerdiepte t.p.v. Relaishuis		R-352N12	
eerste vrijgave		BAM	
terme review			
Utg.	Datum	Get.	Par.
		Ge.	Par.
		Ge.	Par.
Tekeningsnummer Infraconsult: PHS-TEK-W-DD-105-SI-200470			
Taak-nummer:			
Deze tekening vervangt:			
Vergunningaanvraag Waterhuishouding Relaishuis		Formaat A0	Schaal 1:100
Vught		Geodee B	Verie B
		To Build	