



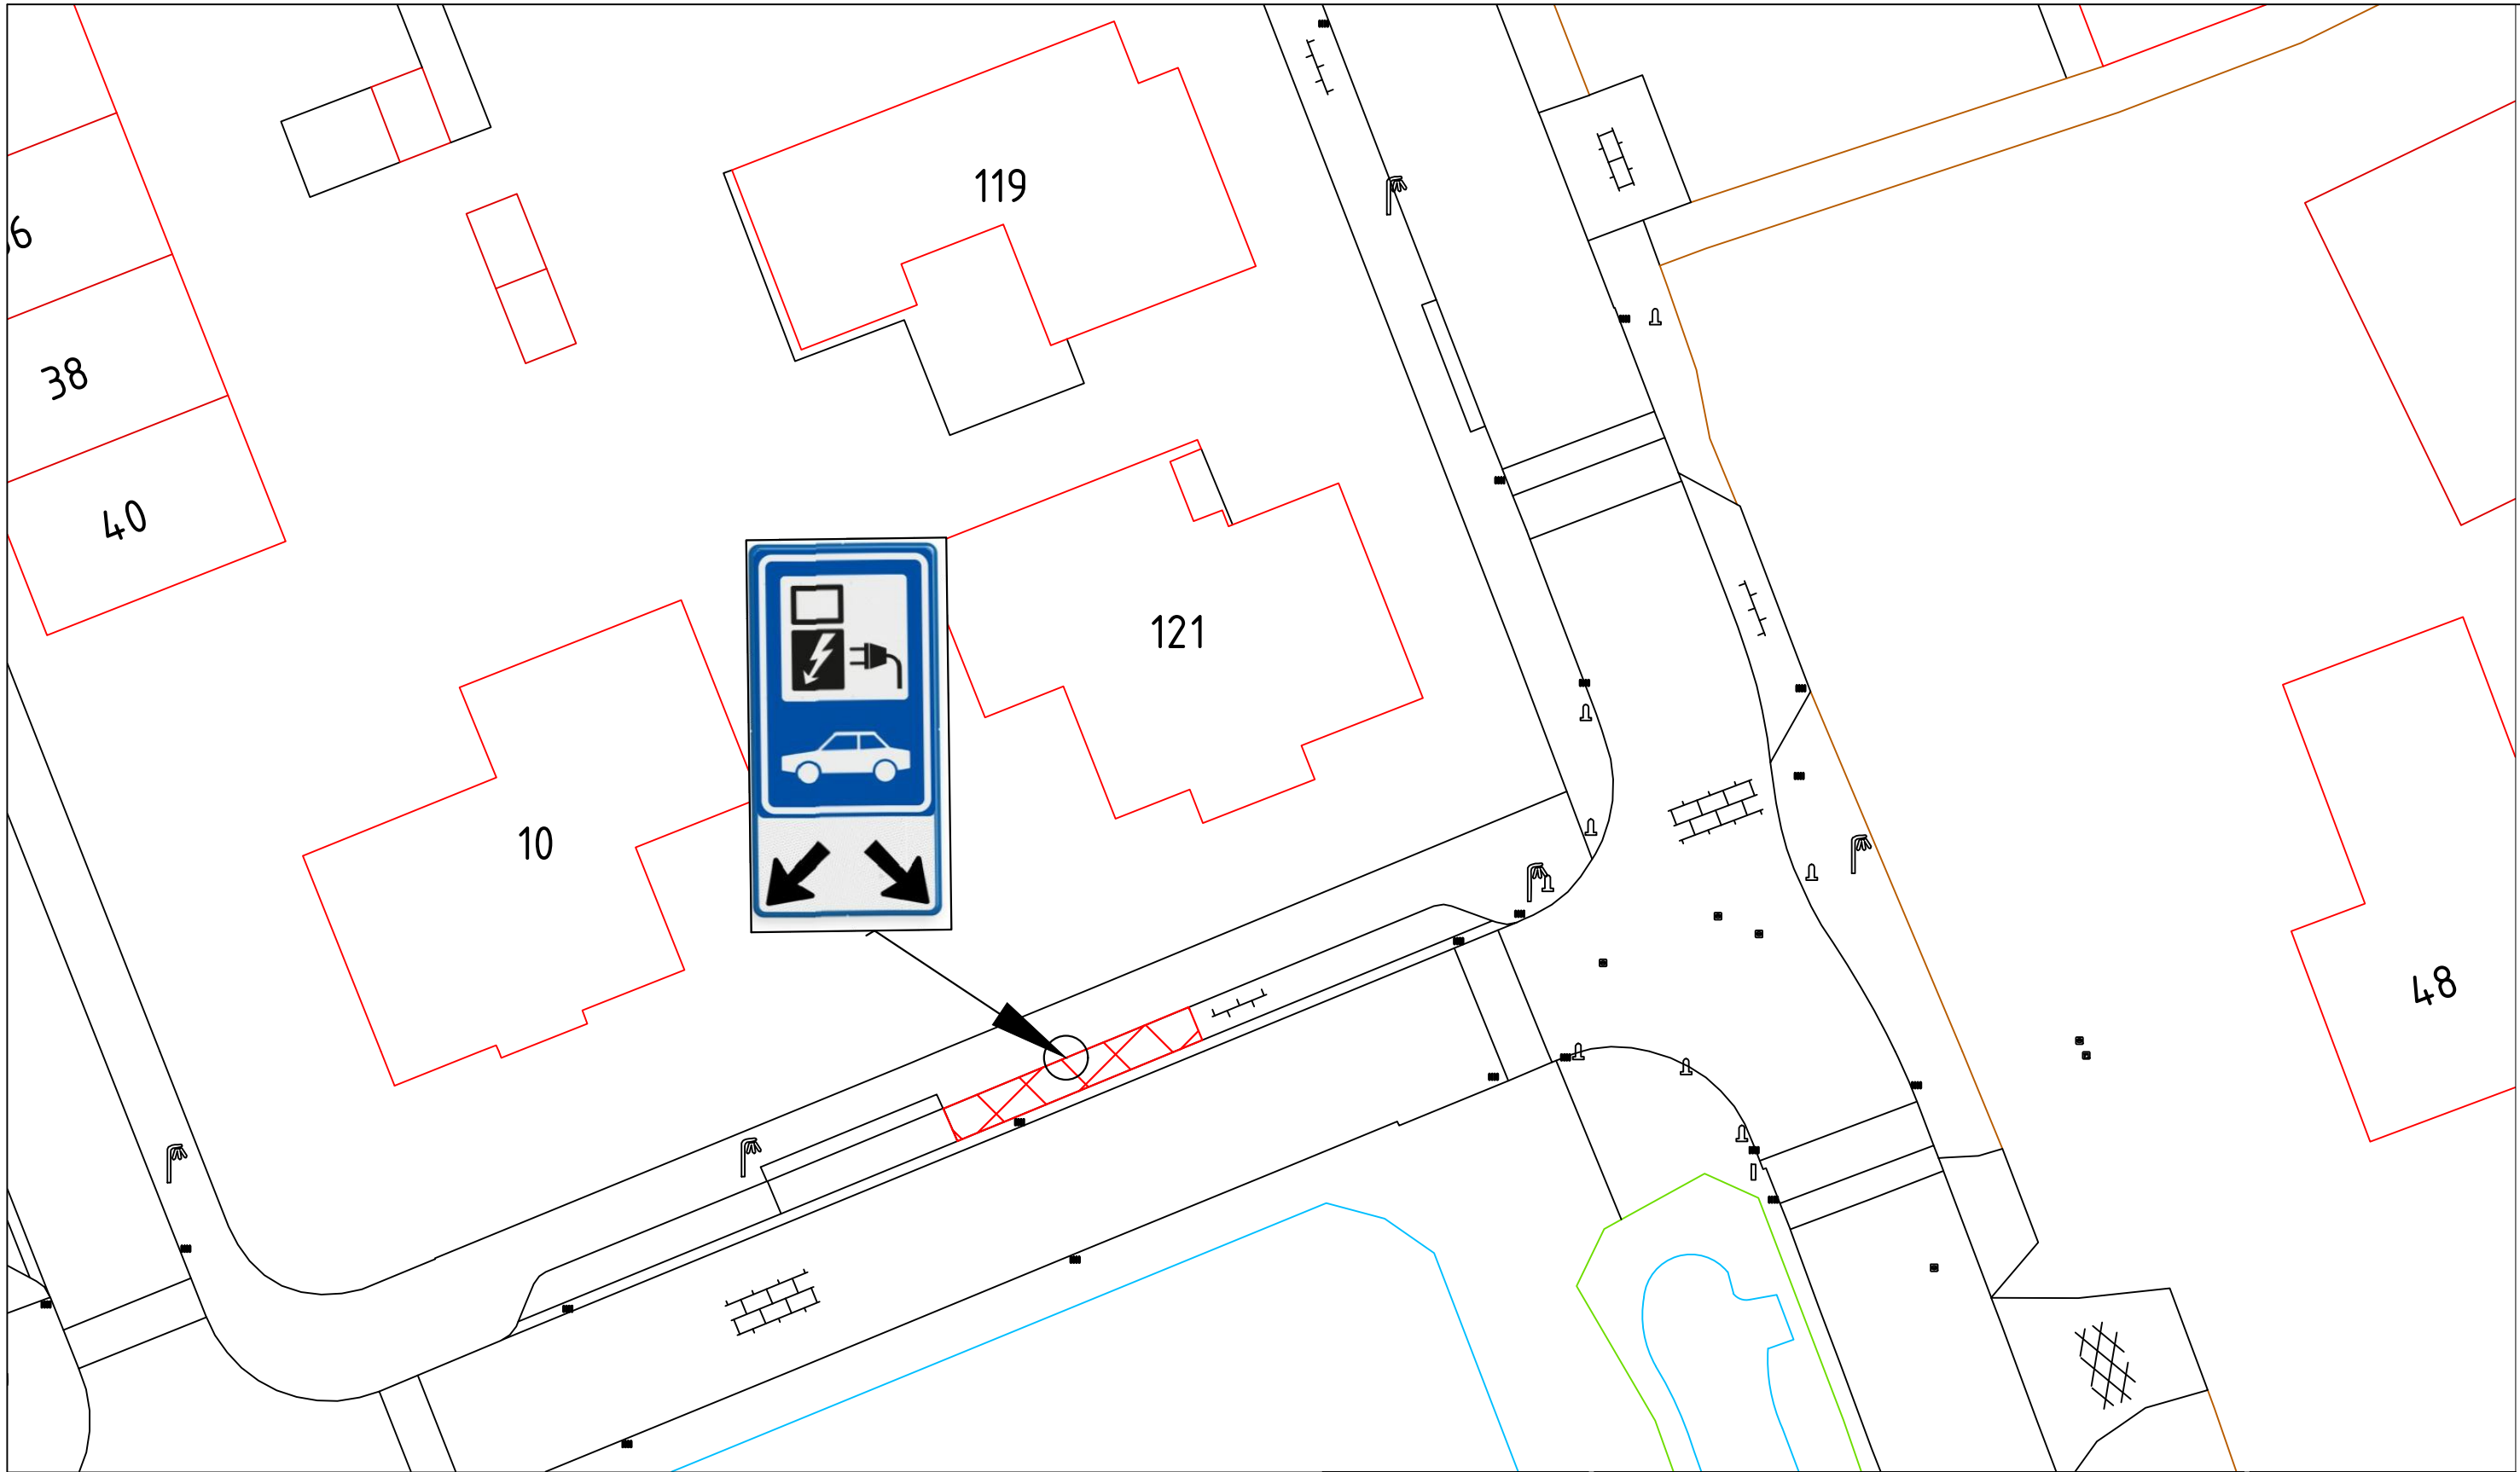

Legenda:

Gereserveerde parkeerplaats voor het laden van elektrische auto.

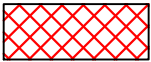

Vriezeweg 121 te Deest.



Heuvel 1, 6651 DA Druten
Postbus 1, 6650 AA Druten
Tel: 0487-580100
Email: info@druten.nl
www.Druten.nl

PROJECT:
Verkeersbesluit

PLAN:

ONDERWERP:
Parkeerplaats openbare laadpaal

Getekend door:

A.R

Gewijzigd door:

Xref/raster::


Datum:

06-12-2023

Wijzigingsdatum:

Bestandsnaam:

001687 - Verkeersbesluit proactieve laadpalen 2024

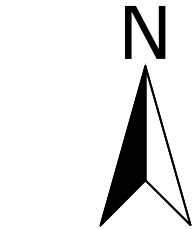

Schaal:

Formaat:
A3