


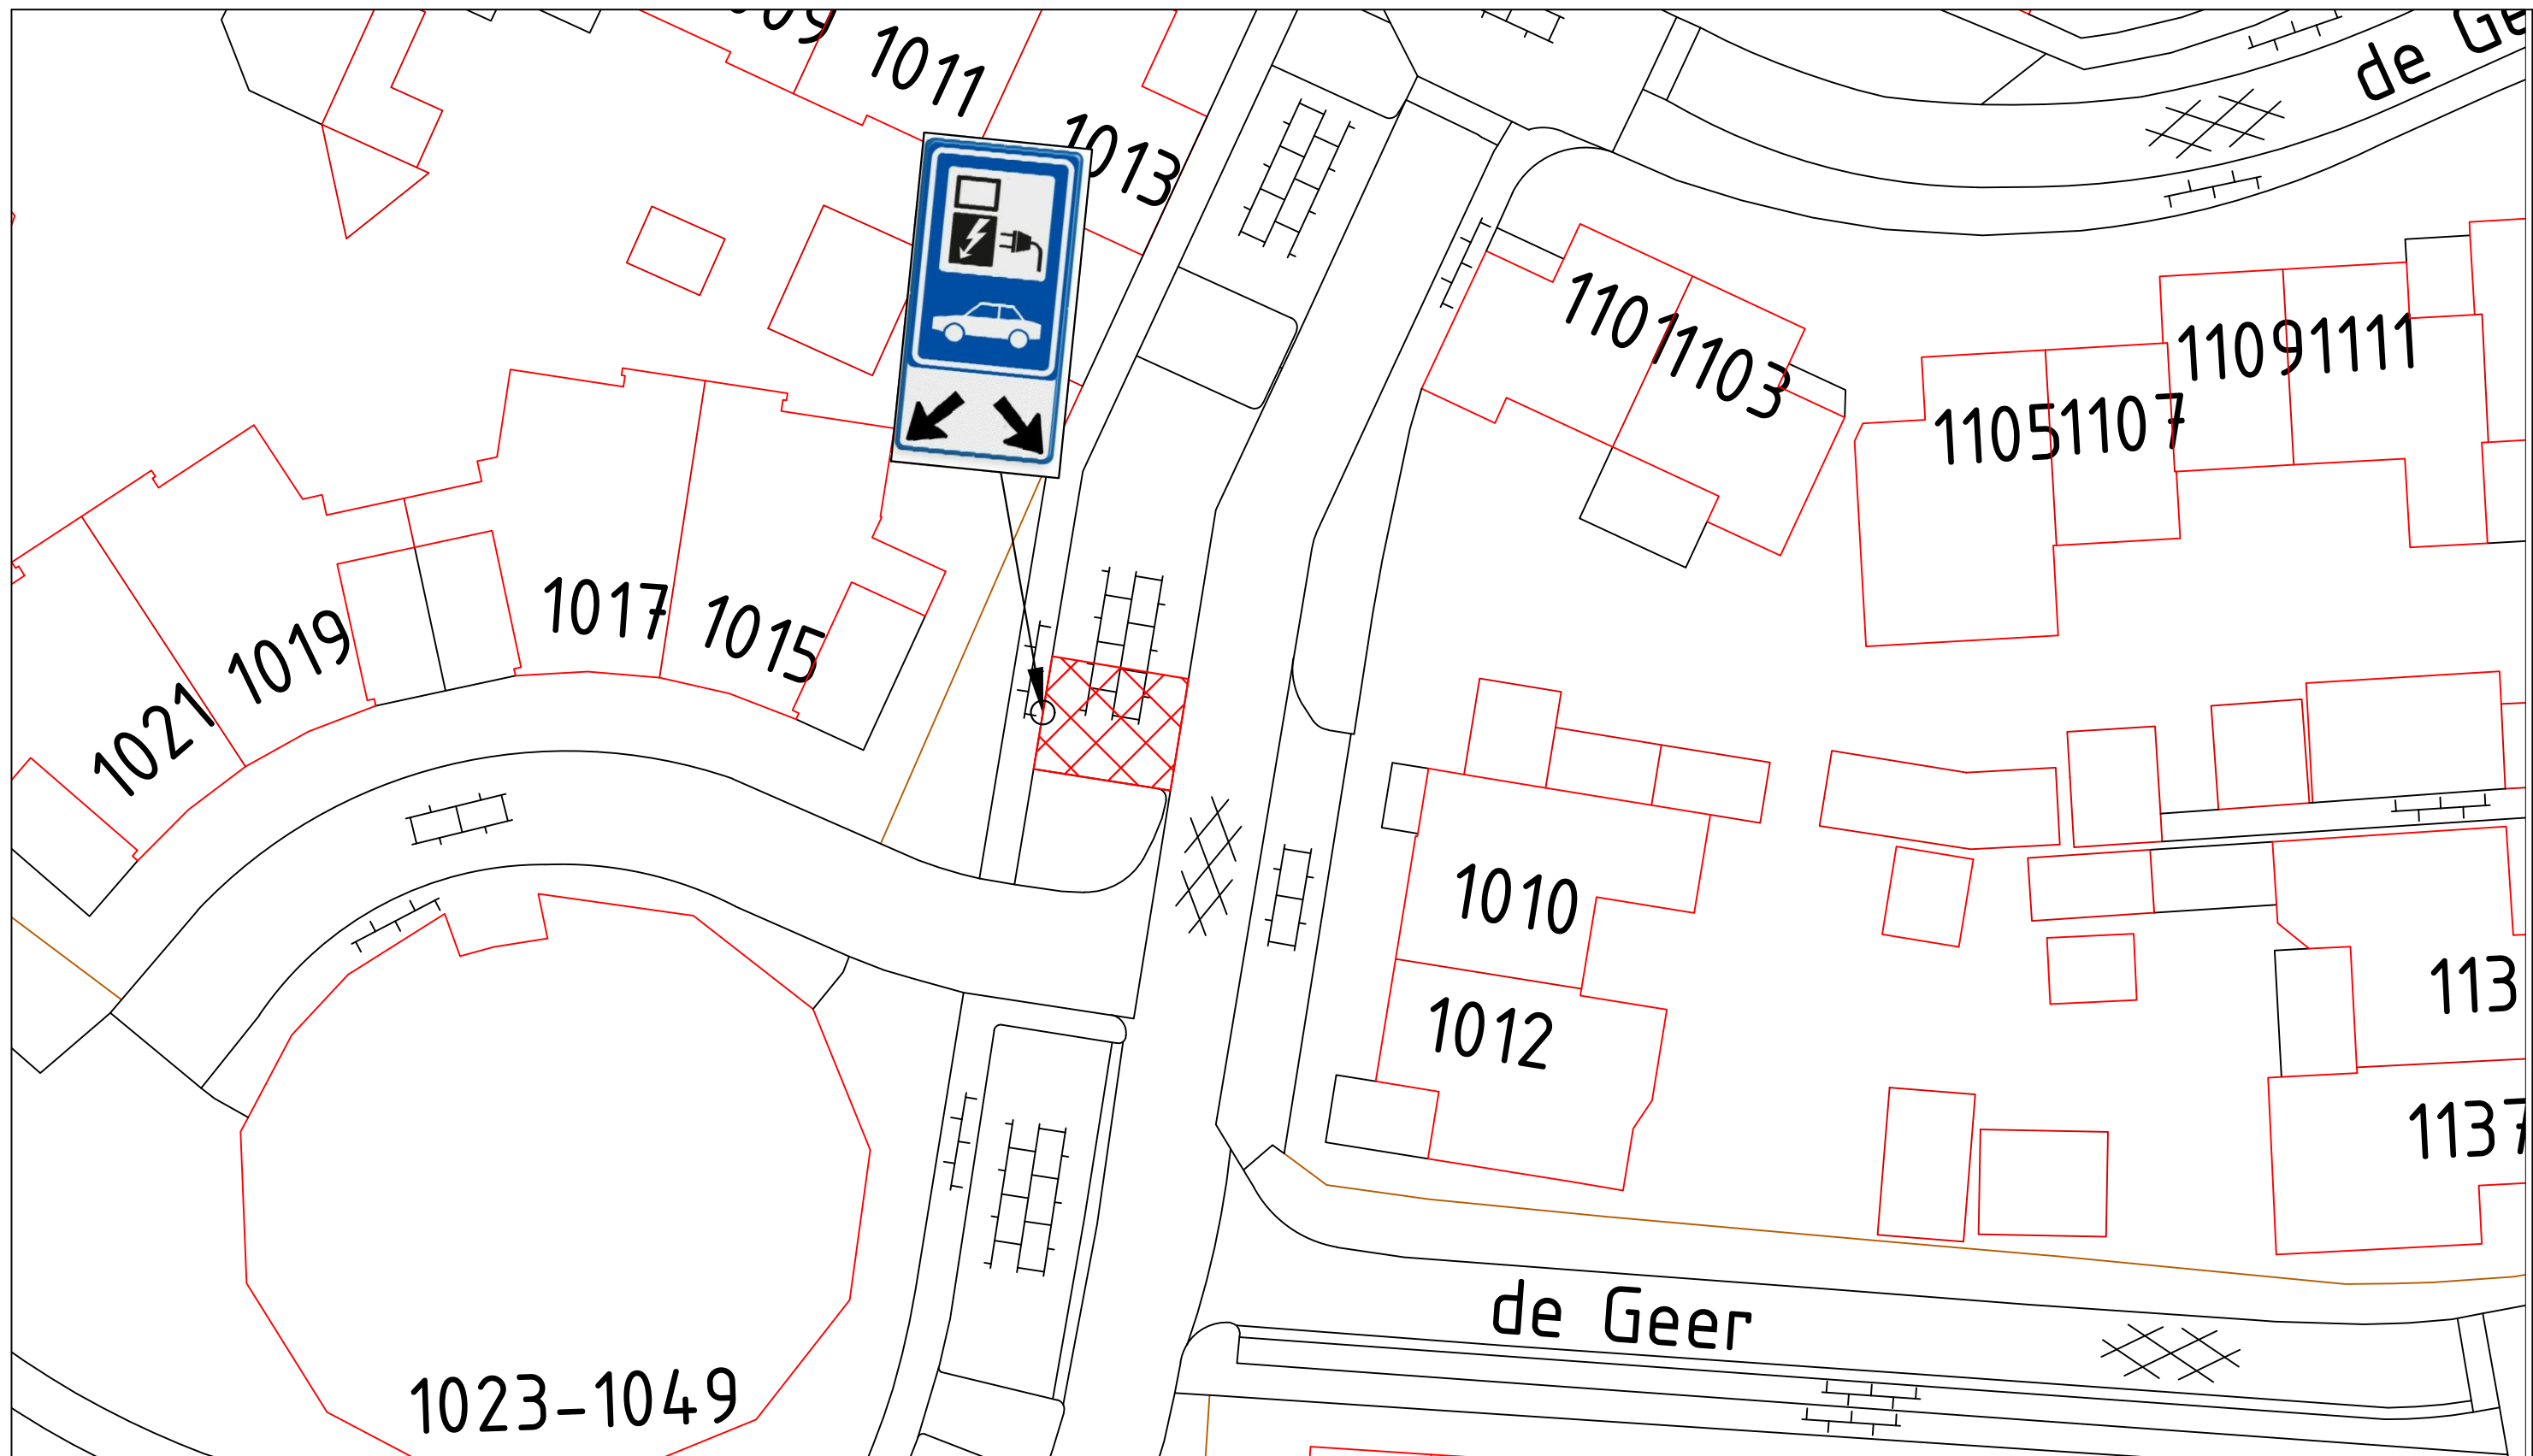

Legenda:

Gereserveerde parkeerplaats voor het laden van elektrische auto.

t.h.v. De Geer 1015 te Wijchen.



**Gemeente
Wijchen**


domein Fysieke Leefomgeving
Postbus 9000
6600 HA WIJCHEN
Kasteellaan 27
6602 DB WIJCHEN
024 751 7111

-Verkeersbesluit

00W1688 - Verkeersbesluit proactieve laadpalen 2024 Wijchen

Getekend door: -A.R	Datum: -07-12-2023	Tekeningnummer: -00W1688
Gewijzigd door: -	Wijzigingsdatum: -	Projectnummer: -
Gecontroleerd door: -	Besteknummer: -	Documentstatus: -

Aan deze tekening kan men geen rechten ontleenen

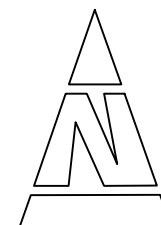

Schaal:
n.v.t.

Formaat:
A3