


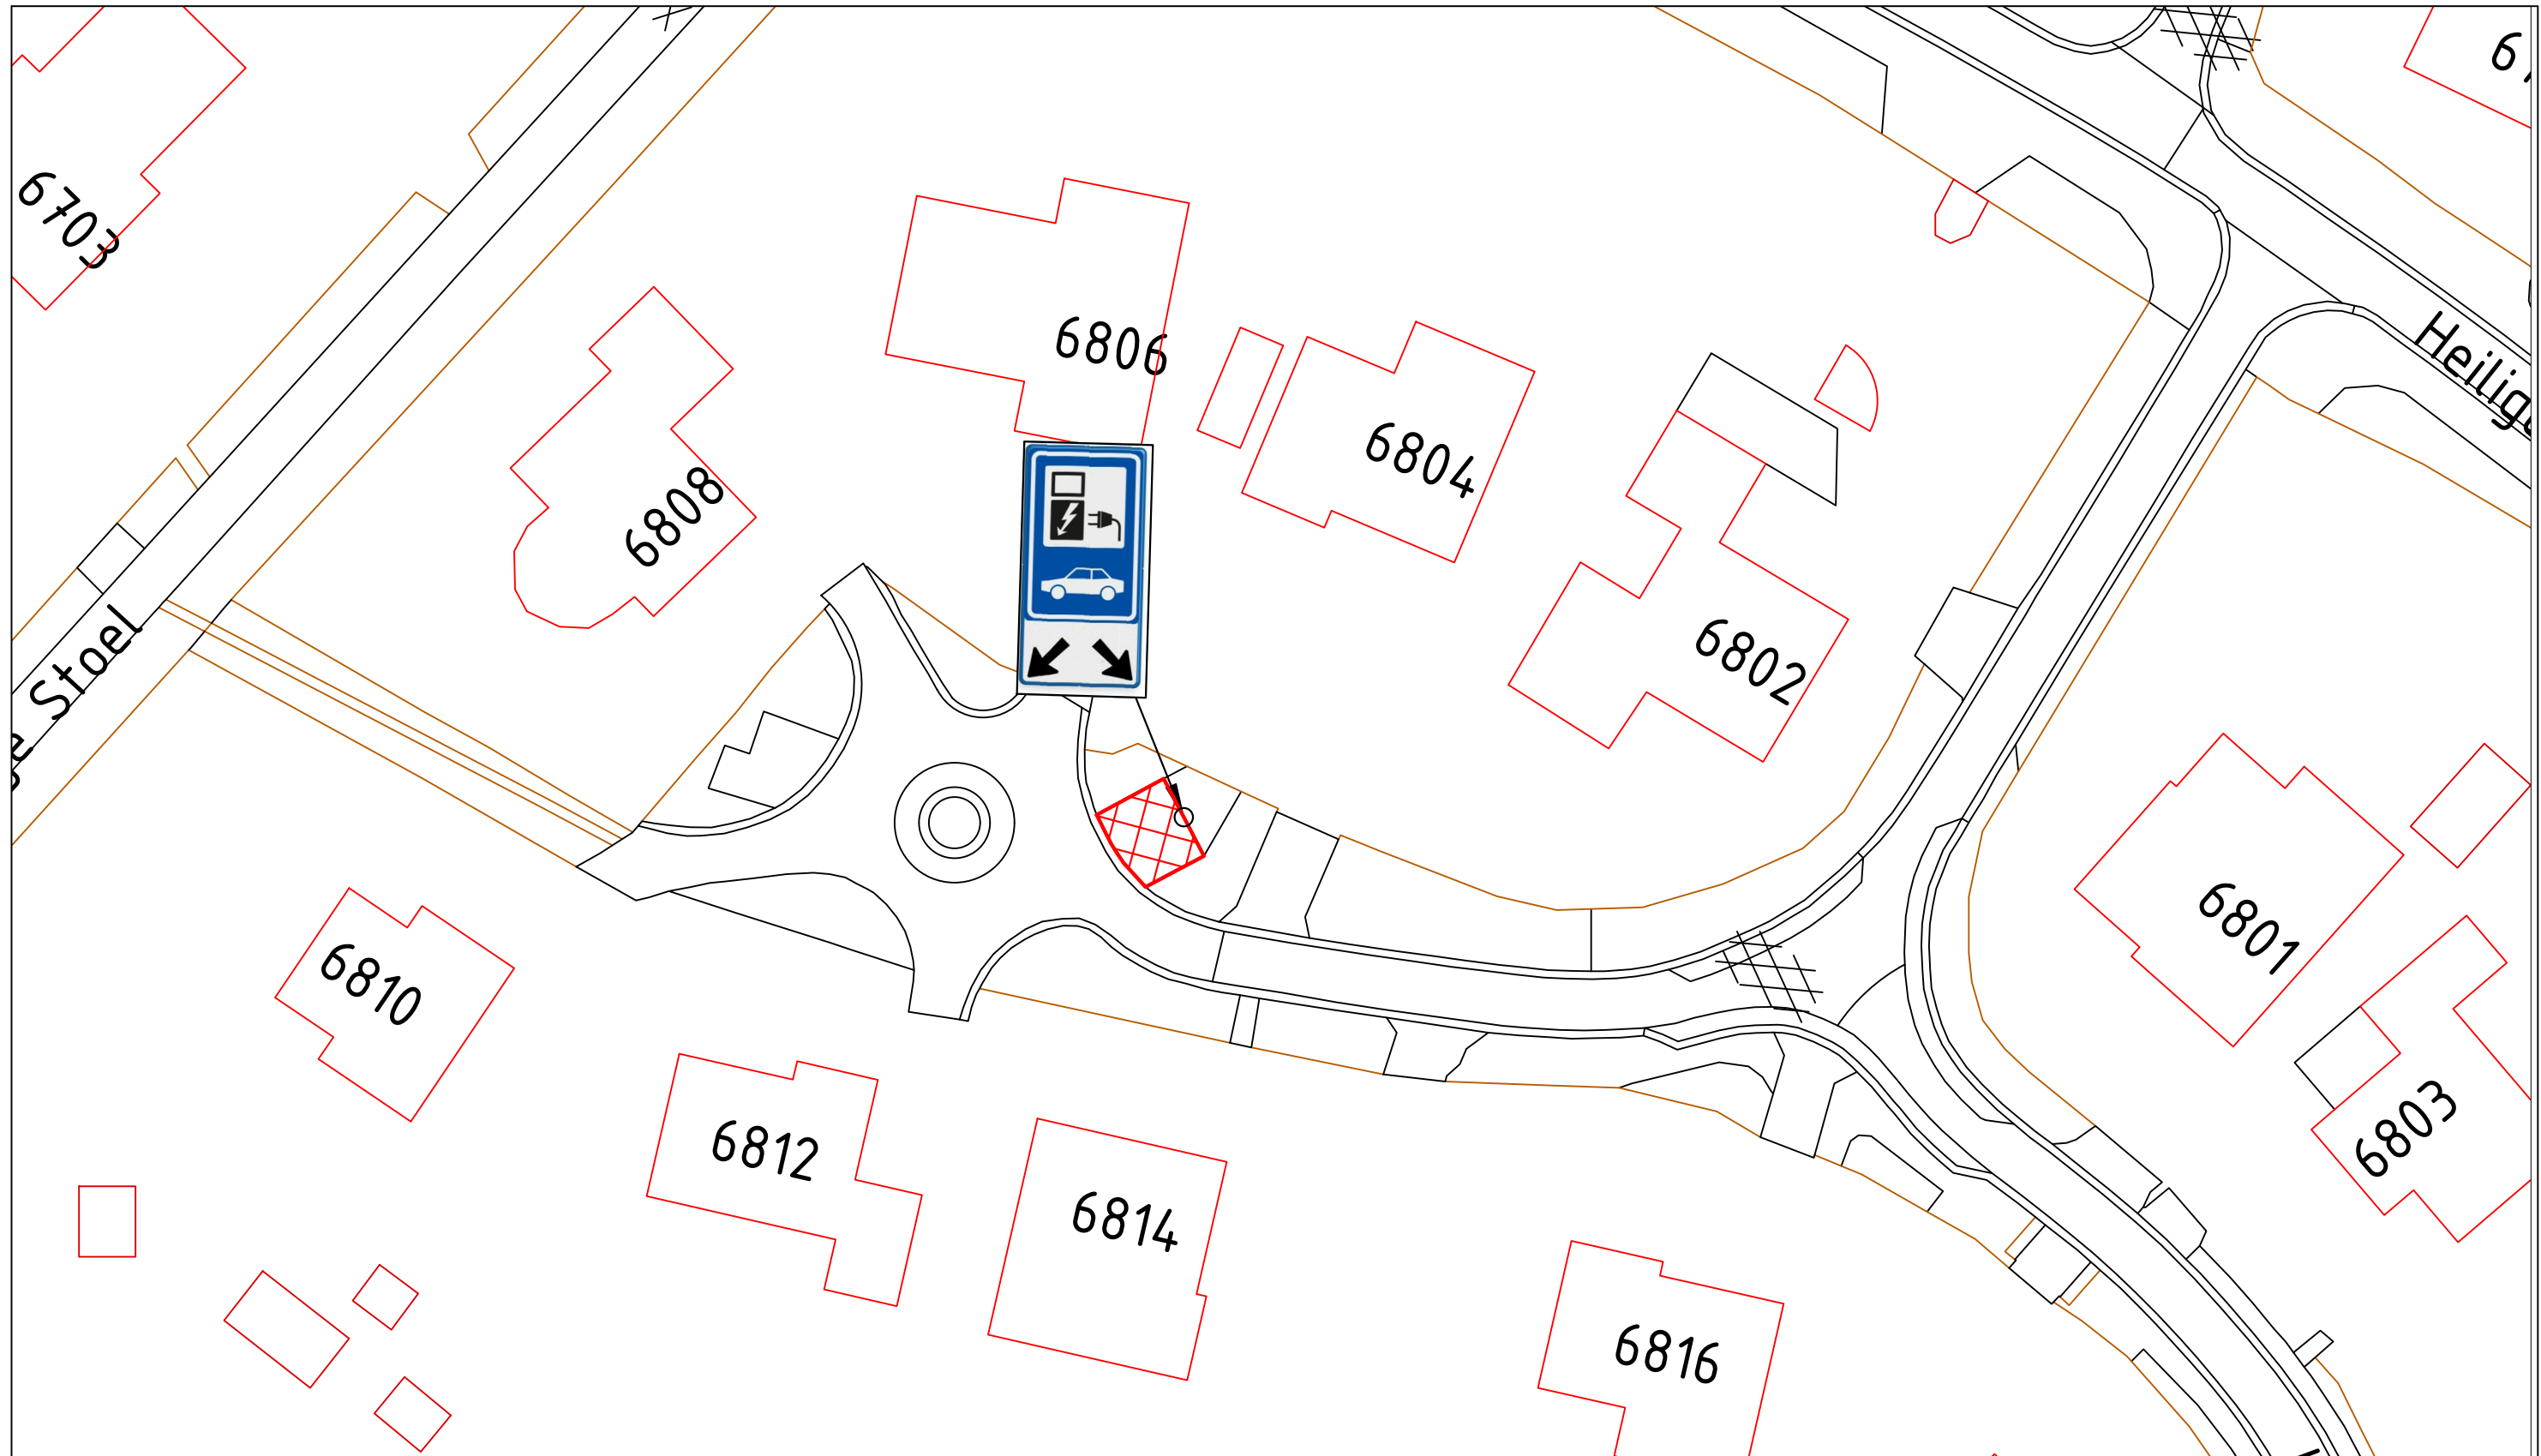

Legenda:

Gereserveerde parkeerplaats voor het laden van elektrische auto.



**Gemeente
Wijchen**

domein Fysieke Leefomgeving
Postbus 9000
6600 HA WIJCHEN
Kasteellaan 27
6602 DB WIJCHEN
024 751 7111

- Verkeersbesluit

00W1713 - Verkeersbesluit openbare laadpaal Heilige stoel 6804 te Wijchen

-

Getekend door: - A.R.	Datum: - 27-03-2024	Tekeningnummer: - 00W1713
Gewijzigd door: -	Wijzigingsdatum: -	Projectnummer: -
Gecontroleerd door: -	Besteknummer: -	Documentstatus: -

Aan deze tekening kan men geen rechten ontleen



Schaal:
n.v.t.

Formaat:
A3

Heilige stoel 6804 te Wijchen.