


Legenda:

Gereserveerde parkeerplaats voor het laden van elektrische auto.

t.h.v. Hoefsetuin 208 te Wijchen.

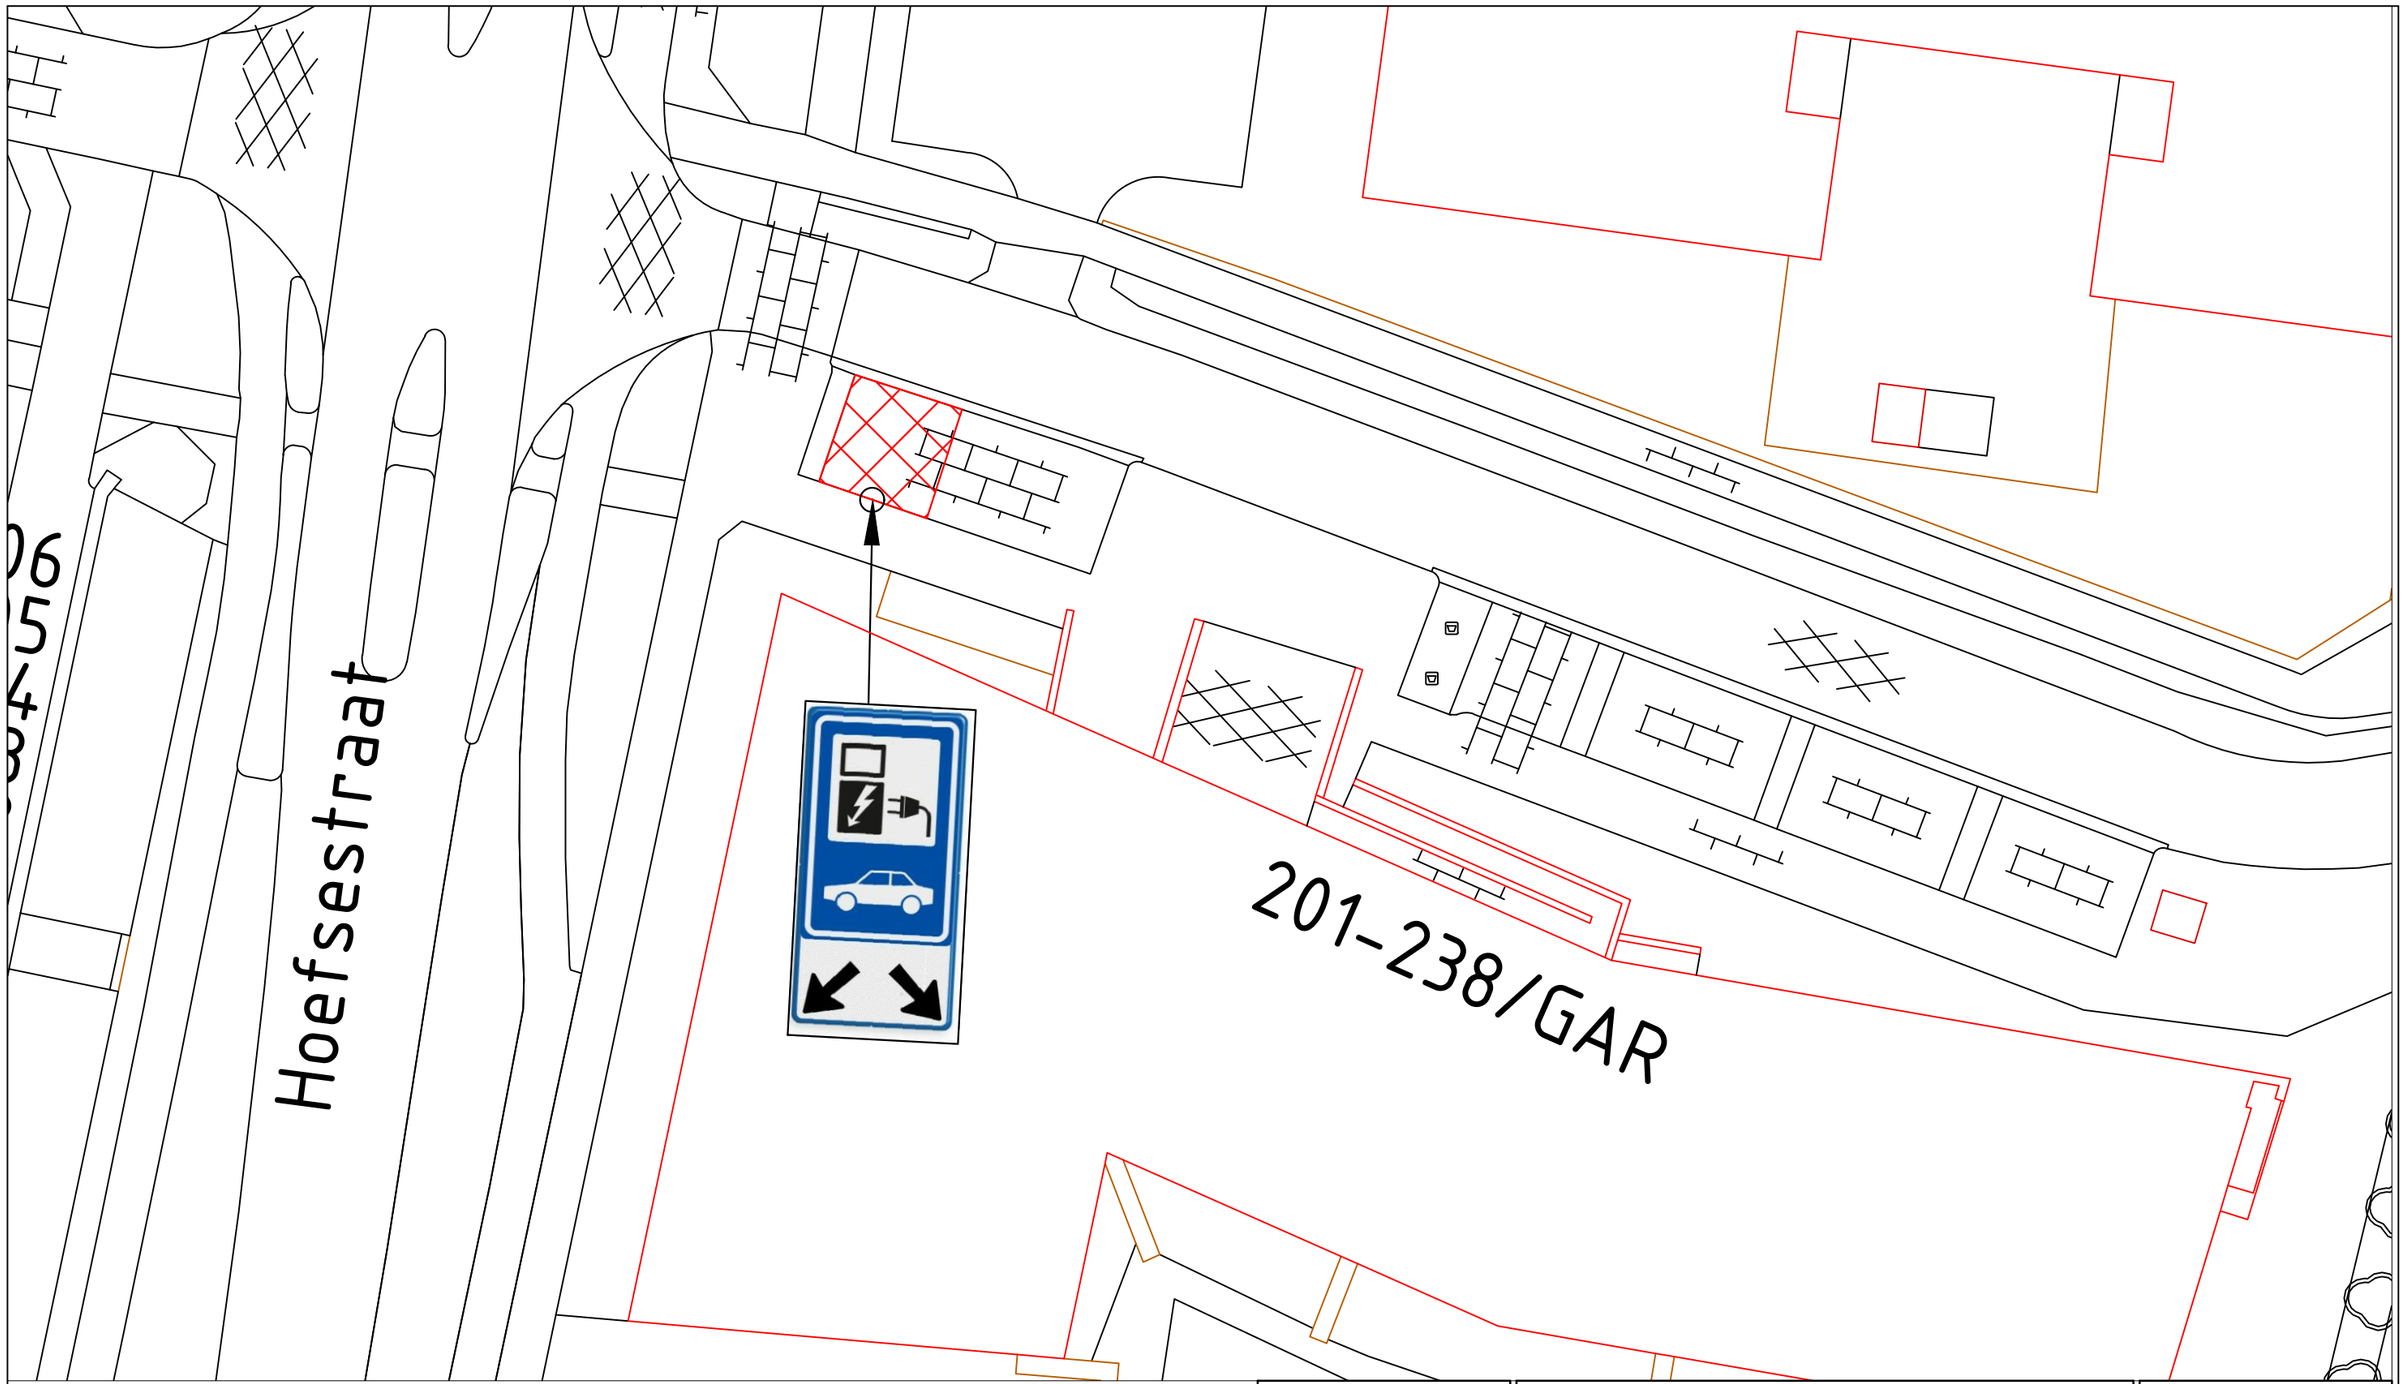

Gemeente Wijchen

domein Fysieke Leefomgeving
Postbus 9000
6600 HA WIJCHEN
Kasteellaan 27
6602 DB WIJCHEN
024 751 7111

-Verkeersbesluit

00W1688 - Verkeersbesluit proactieve laadpalen 2024 Wijchen

-

Getekend door:	Datum:	Tekeningnummer:
-A.R	-07-12-2023	-00W1688
Gewijzigd door:	**Wijzigingsdatum:**	**Projectnummer:**
-	-	-
Gecontroleerd door:	**Besteknummer:**	**Documentstatus:**
-	-	-

Aan deze tekening kan men geen rechten ontlenen

Schaal: n.v.t.

Formaat: A3