



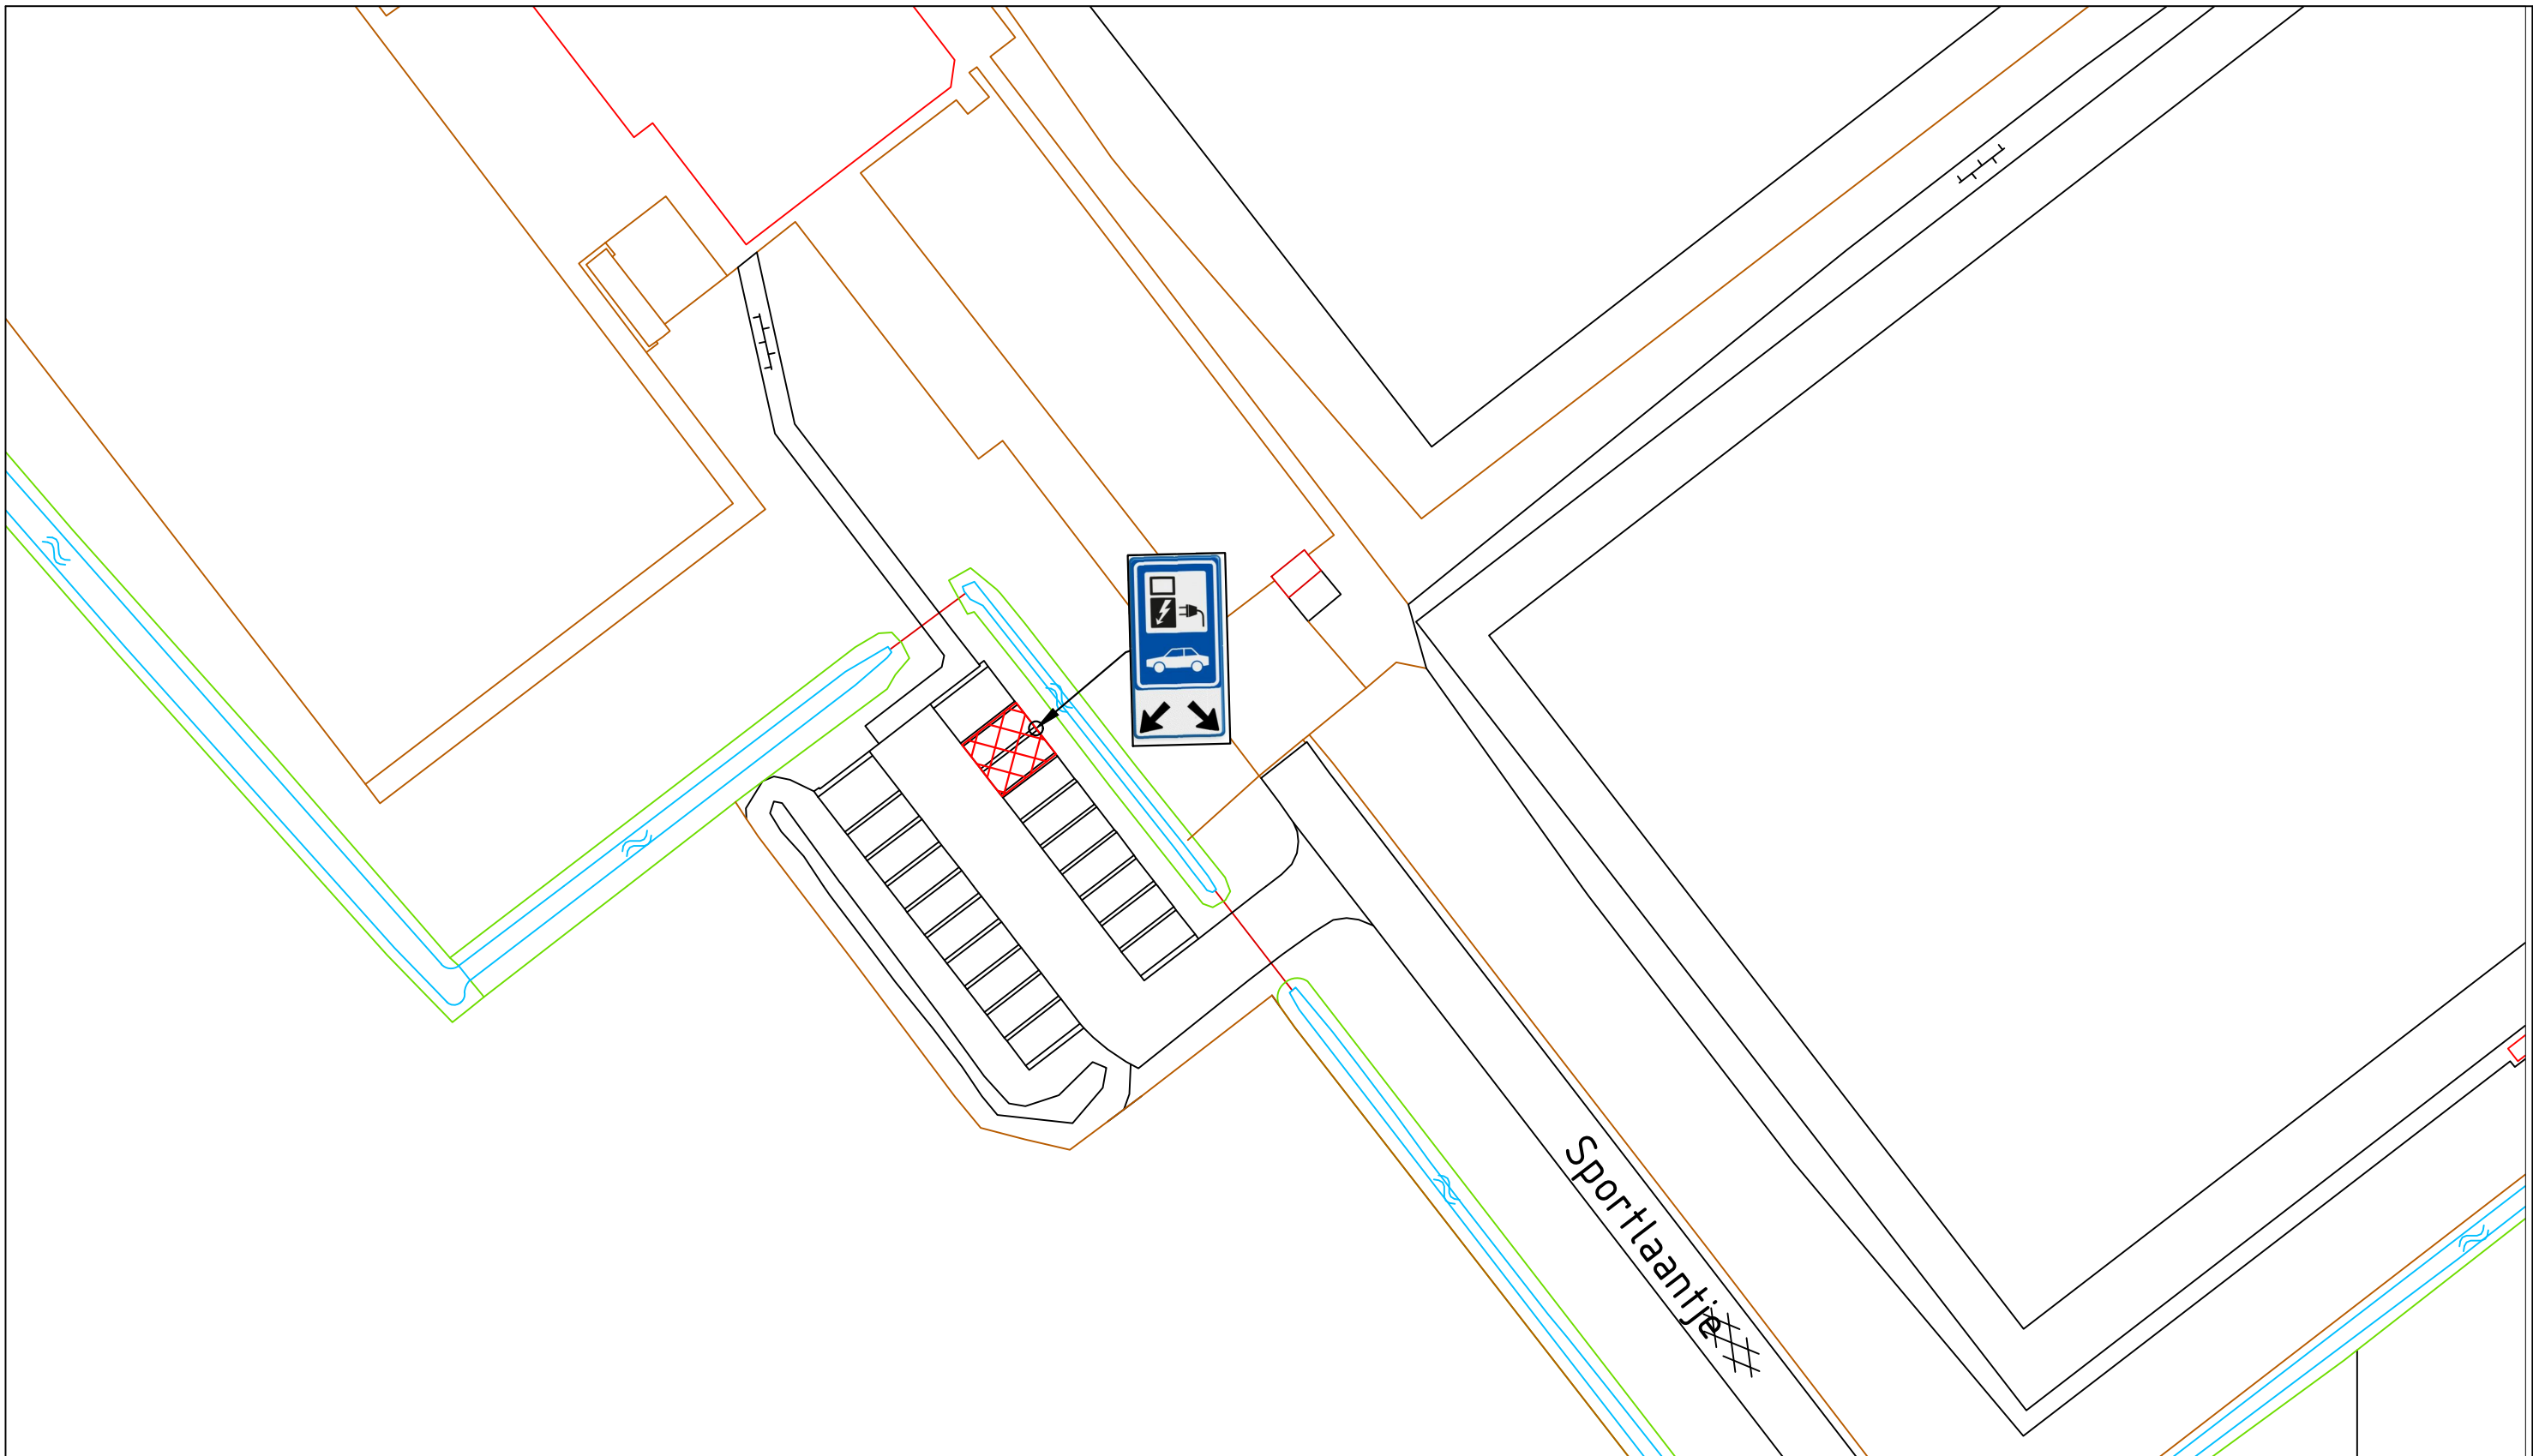


Legenda:

Gereserveerde parkeerplaats voor het laden van elektrische auto.

t.h.v. Sportlaantje 2 te Hernen.

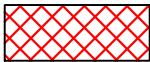

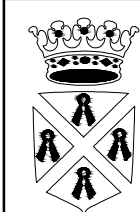

**Gemeente
Wijchen**


domein Fysieke Leefomgeving
Postbus 9000
6600 HA WIJCHEN
Kasteellaan 27
6602 DB WIJCHEN
024 751 7111

- Verkeersbesluit

00W1688 - Verkeersbesluit proactieve laadpalen 2024 Wijchen

Getekend door: - A.R	Datum: - 07-12-2023	Tekeningnummer: - 00W1688
Gewijzigd door: -	Wijzigingsdatum: -	Projectnummer: -
Gecontroleerd door: -	Besteknummer: -	Documentstatus: -

Aan deze tekening kan men geen rechten ontleen

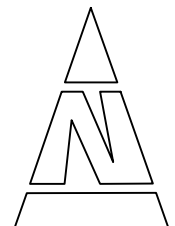

Schaal:
n.v.t.

Formaat:
A3