




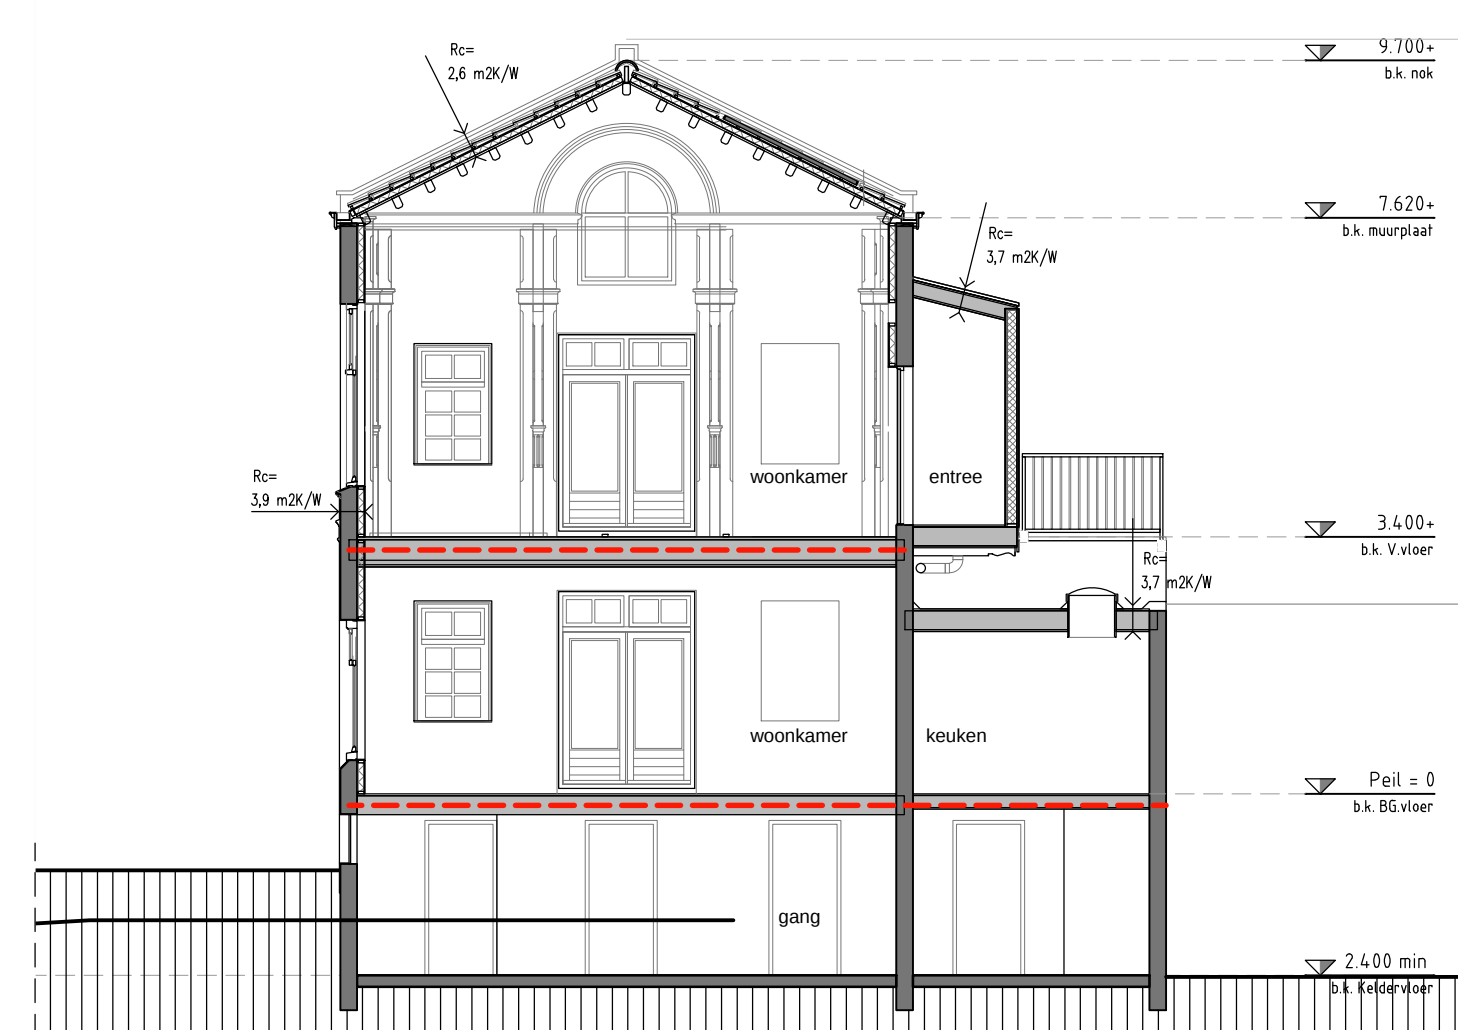


DOORSNEDE AA

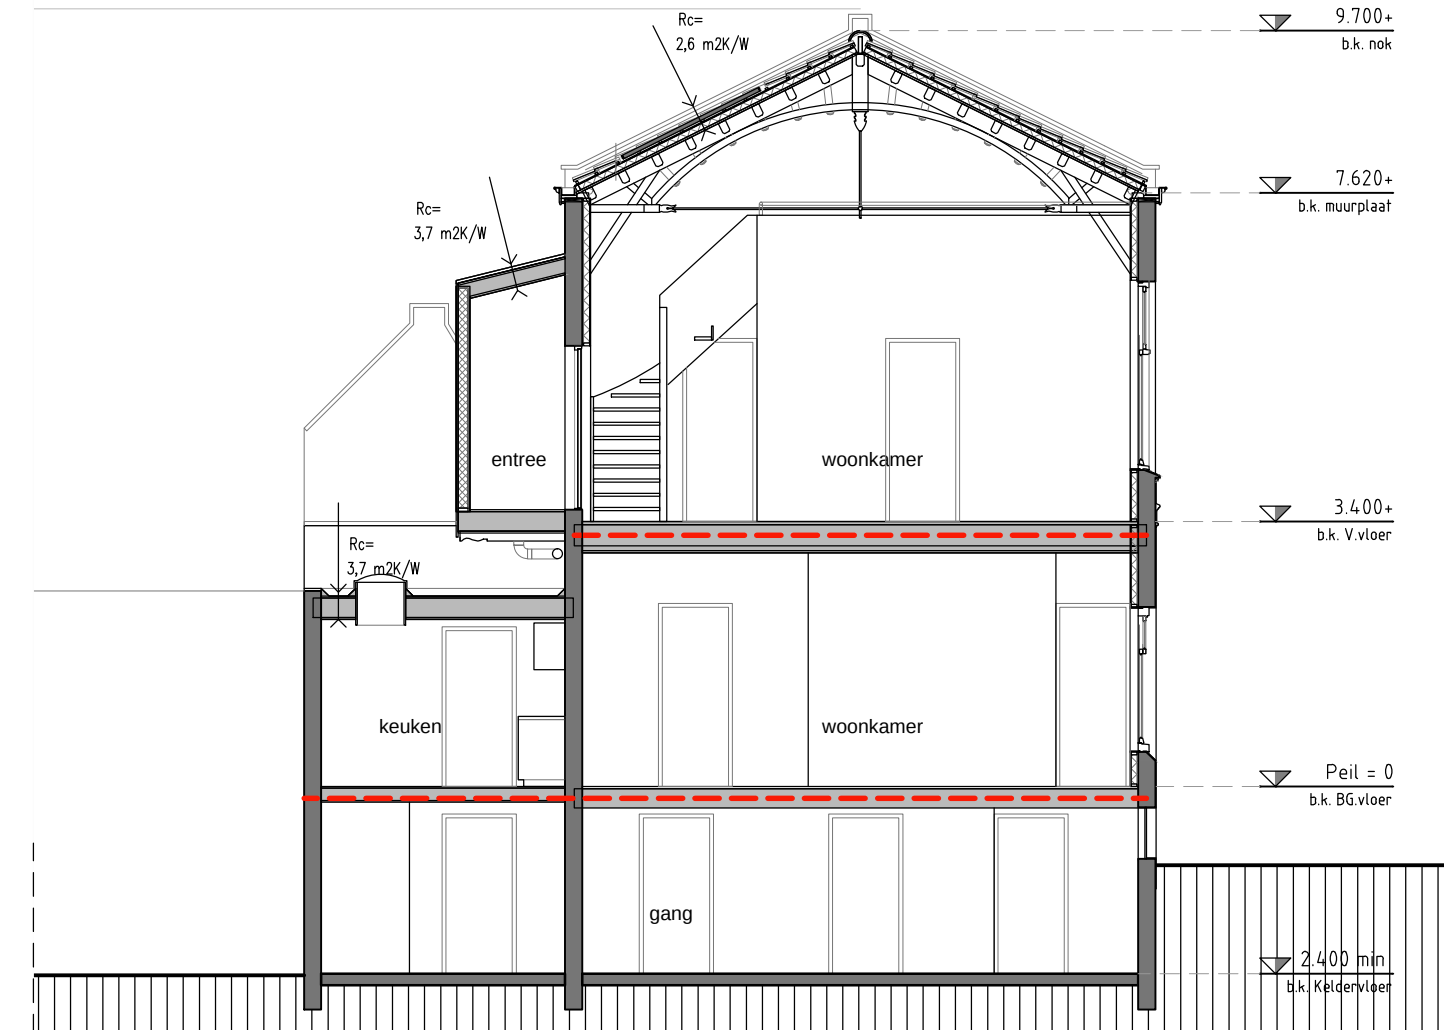


DOORSNEDE BB

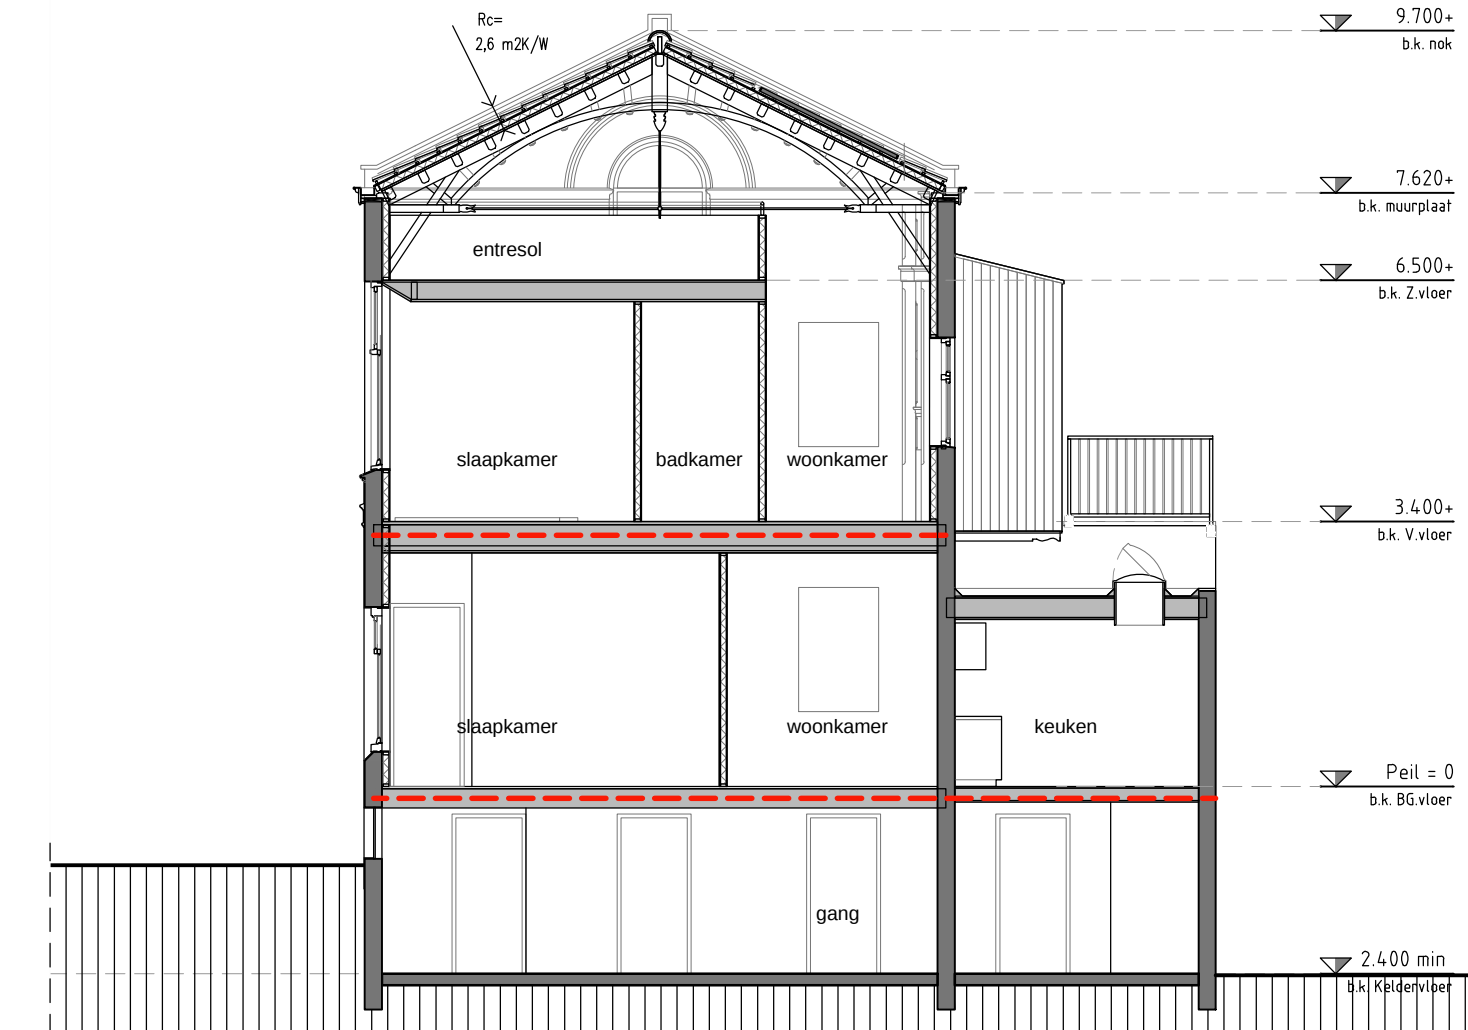


DOORSNEDE CC

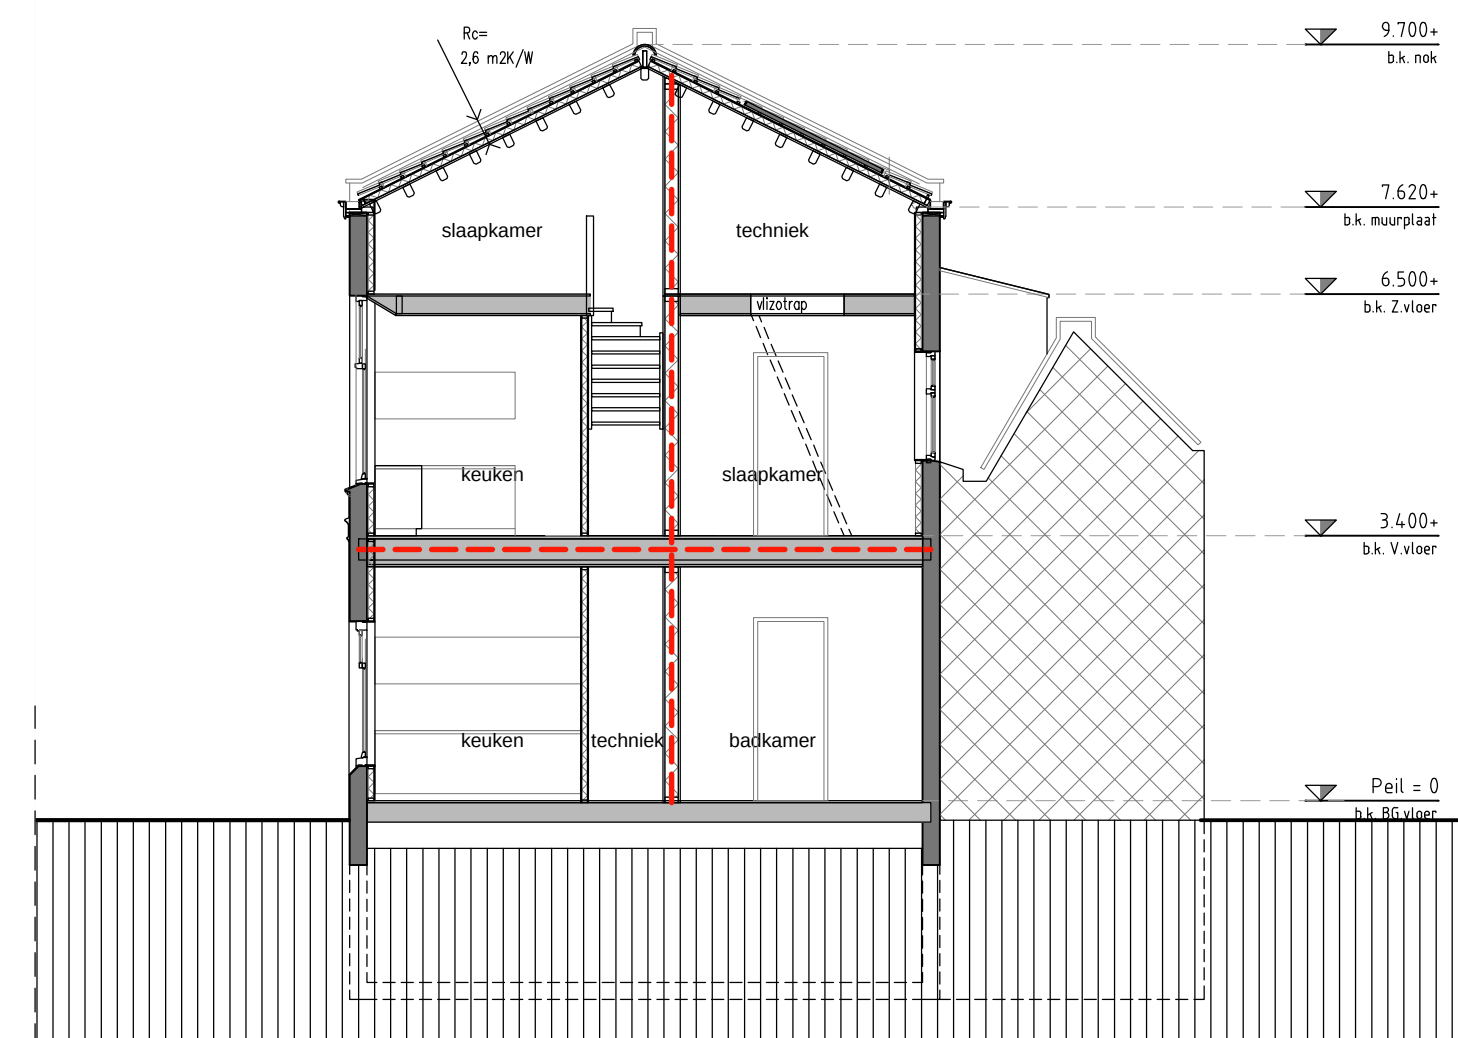

DOORSNEDE DD

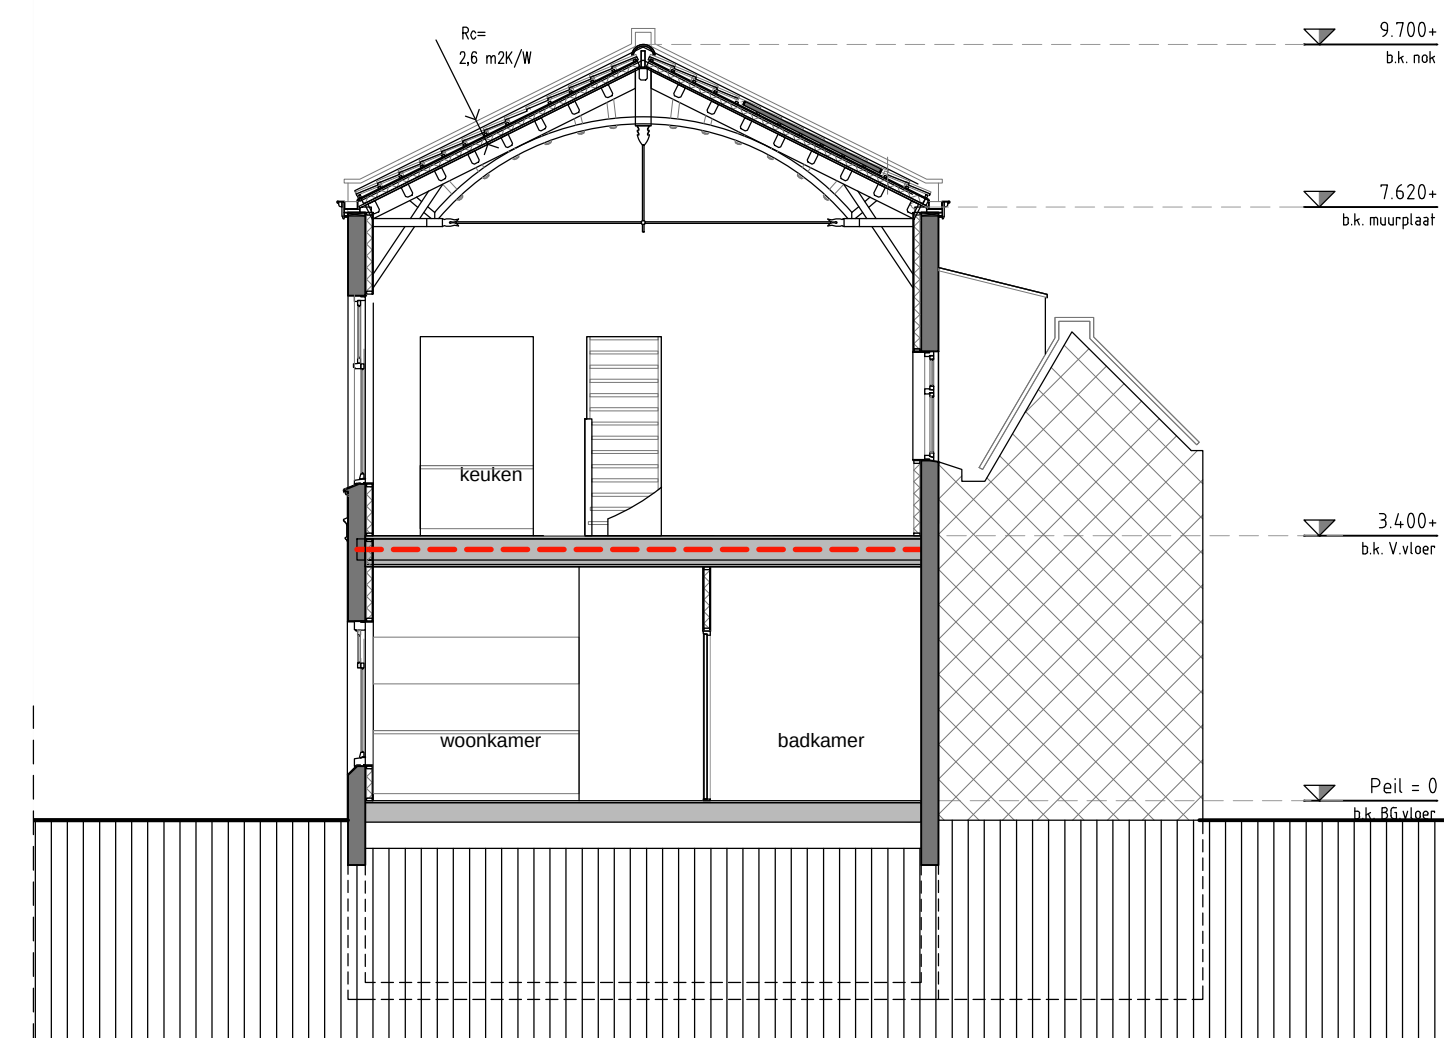


DOORSNEDE EE

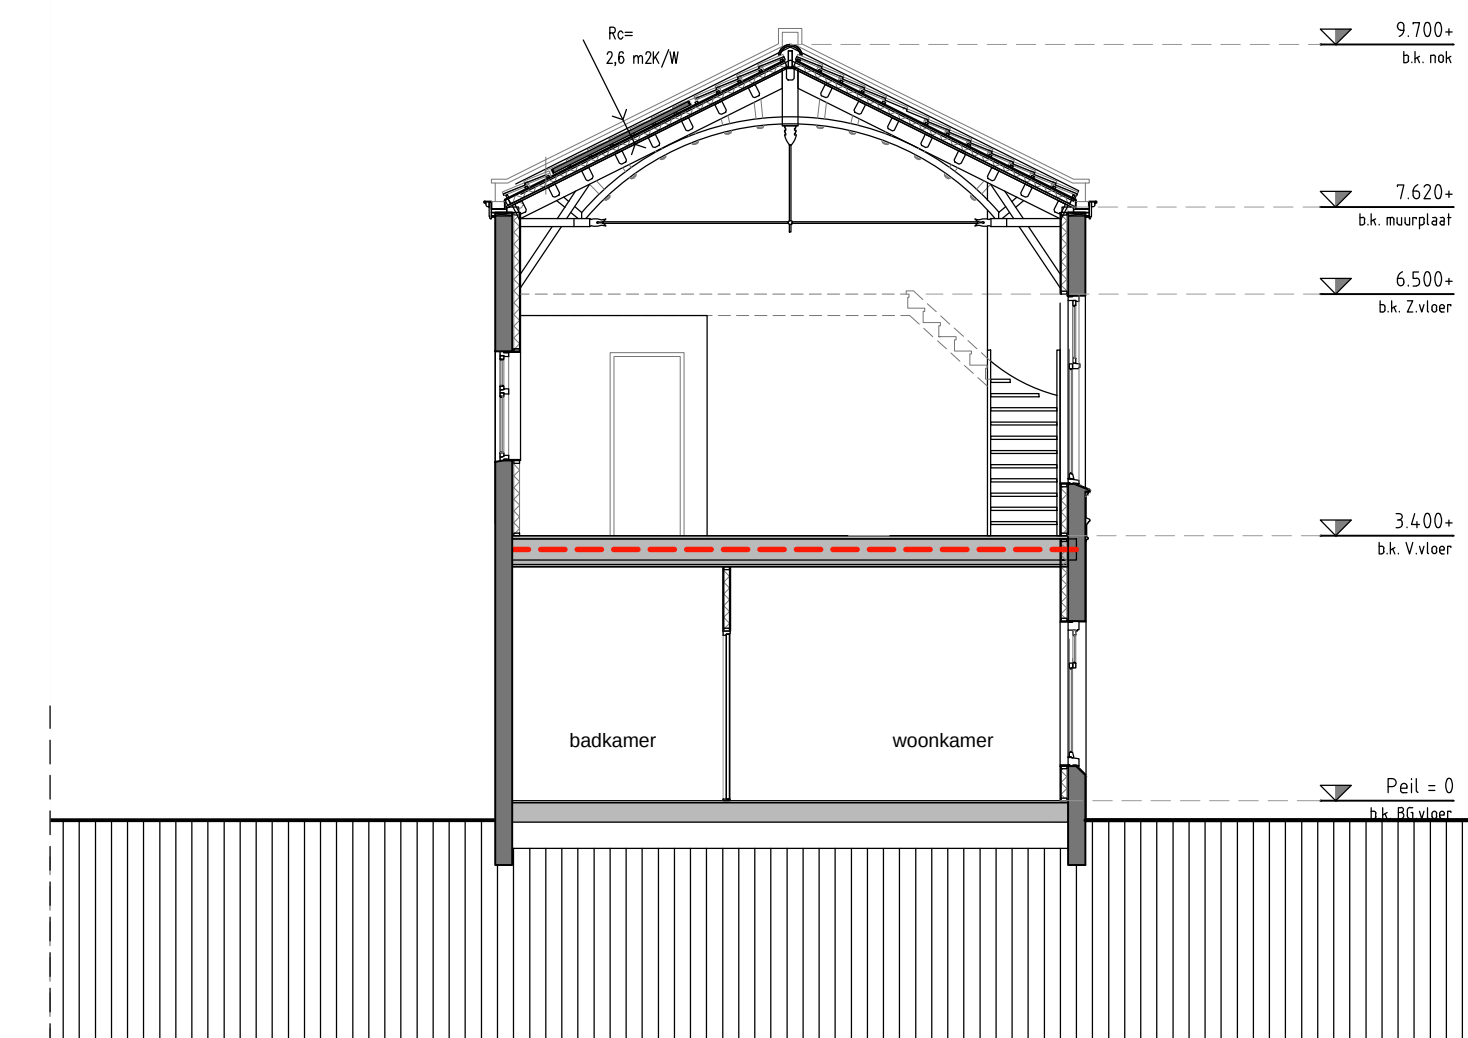

DOORSNEDE FF



DOORSNEDE GG

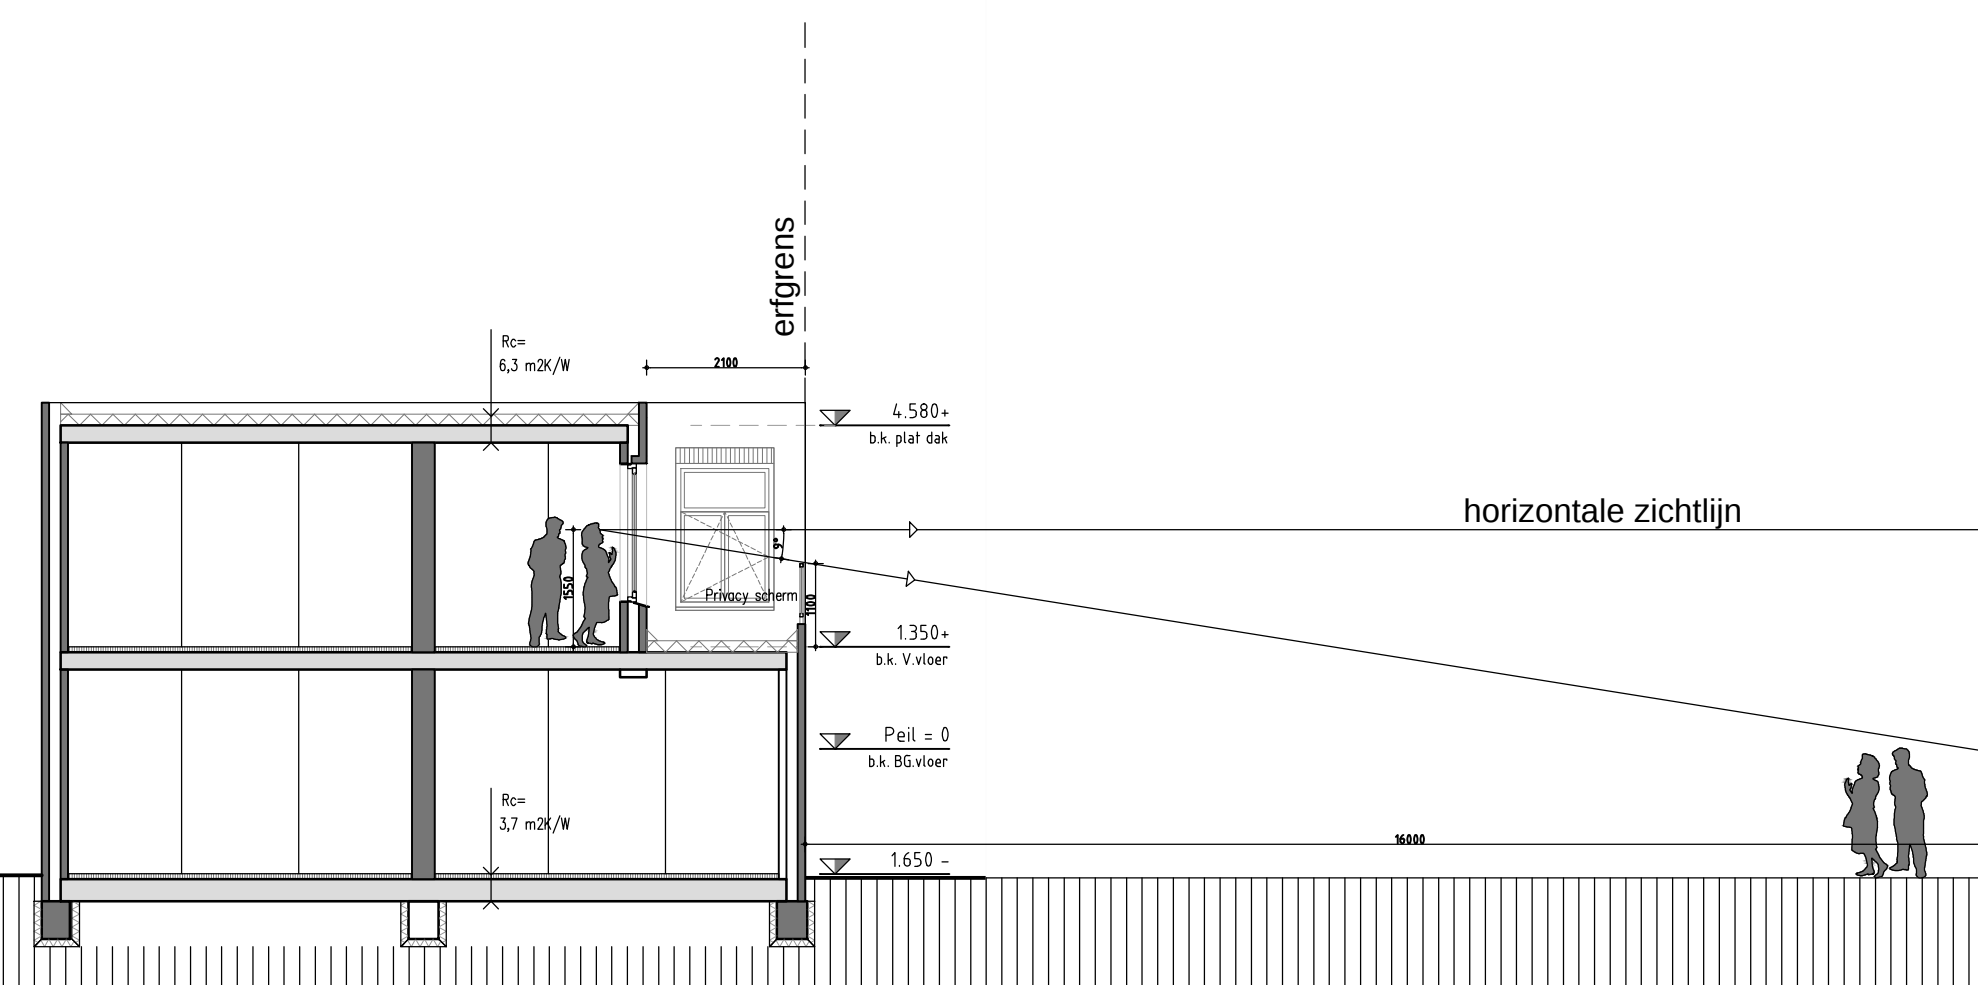

In het werk is de maatvoering op hoofdmaten opgemeten..
Alle maatvoering dient in het werk te worden gecontroleerd.

project:	"De Harmonie" Dorpsstraat 17, 2935AB Ouderkerk o/d IJssel	schaal:	1:100
datum:	06-07-2022	form.:	A1
tekening:	Doorsnedetekeningen Nieuwe Situatie	get.:	

gewijzigd:	a.	1-5-2023	c.	07-07-2023	e.
30-03-2023	b.	22-05-2023	d.	04-03-2024	f.

22007-03