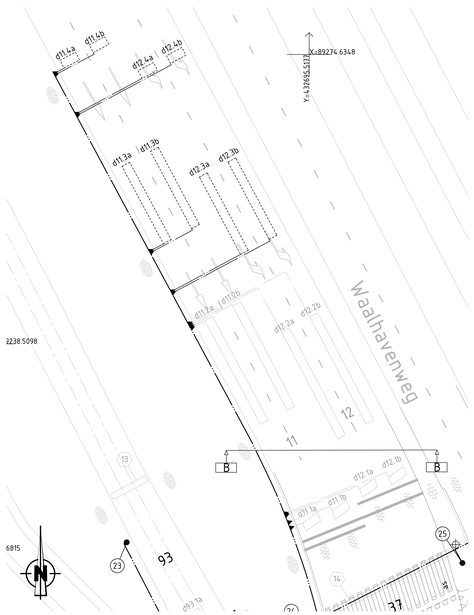

UITSNEDE A–A
SCHAAL 1:200

NIEUWE SITUATIE
SCHAAL 1:200

OPMERKINGEN

- Maten in meters, tenzij anders vermeld
- Peilmaten in meters t.o.v. N.A.P., tenzij anders vermeld
- Diameters in millimeters, tenzij anders vermeld
- De markering is indicatief aangegeven. Deze tekening niet gebruiken om de markering uit te zetten
- De locatie van de dripstrepen en de meaten worden door de directie bepaald
- De EAN code van VRI 880 [redacted] 16 8821 3000 2003 95)

TEKENINGENLIJST

Nummer	Omschrijving
98–VR–XXXX	VRI 88020 – ONDERGRONDS – BESTAANDE SITUATIE
98–VR–XXXX	VRI 88020 – BOVENGRONDS – BESTAANDE SITUATIE
98–VR–XXXX	VRI 88020 – ONDERGRONDS – NIEUWE SITUATIE
98–VR–XXXX	VRI 88020 – BOVENGRONDS – NIEUWE SITUATIE

VERKLARING

- bestaande toestand
- bestaande kantopbouw
- best. bestand, de vervalt
- te maken bestand
- bestand gebouw
- best. gebouw dat vervalt
- overbouwing
- nieuw gebouw (gedeelt)
- as
- hekwerk
- heg
- vijfgelegens
- vastgestelde hoogte
- tijdelijke hoogte
- gemeentegrens
- werkgrens
- bestegrens
- weiler
- pire
- beplanting
- bestaande boom
- toekomstige boom
- te verwijderen boom
- te verplanten boom
- sikuz
- bestaande bebossing
- nieuwe bebossing
- bestaande as wateringen
- best as wateringen die vervalt
- nieuwe as wateringen
- tijdelijke as wateringen
- ledingstrook
- uyemaatuyemaat met zo
- paal voor signaalkeie
- verkeersbord
- rustbankje/verkaai
- gebonnet
- keerwand/damwand
- zwilbuis
- **bezwerp te maken tamen**
- Reg. kast verkeersregelkastelt
- Vecom Vecomkast
- bestaande verkeersmast met nummer
- te plaatsen verkeersmast met nummer
- vervallen verkeersmast met nummer
- combinatie met OV excl BWW
- uitlegger
- portaal
- 3-dr/ts verkeersbrijnen (20 cm / 30 cm); met achtergrondschild
- 3-dr/ts verkeersbrijnen (20 cm / 30 cm); met achtergrondschild
- 3-dr/ts verkeersbrijnen (20 cm); met fietsoplikon en secundair licht
- 3-dr/ts verkeersbrijnen (20 cm); secundair
- 3-dr/ts verkeersbrijnen (20 cm); secundair
- 3-dr/ts verkeersbrijnen (20 cm); knipperen geel
- 1-dr/ts verkeersbrijnen; regeneg (mesh)
- 1-dr/ts verkeersbrijnen (30 cm); knipperen rood
- 1-dr/ts verkeersbrijnen (20 cm); knipperen geel / rood
- tramwaarschuwingslicht
- voetgangerschuwingslicht
- drukknop
- knipperen geel
- alvedrich signaal
- electrische tel
- bestaande detectielus
- te digen detectielus
- bestaande mantelbuis
- te leggen mantelbuis
- vervallen mantelbuis
- mantelbuisnummer
- bestaande kabel
- te leggen kabel
- vervallen kabel

SITUATIE

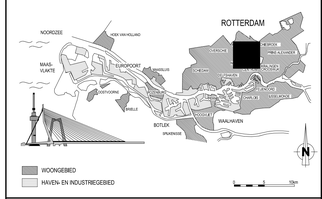

Versie

Versie	Omschrijving	Tekenaar	Datum
f			
e			
d	VOORLOPIG 11-01-2024		
c			
b			
A			

Bestandsnaam: Reeweg - Waalhavenweg15.dwg | Projectcode: | Vereiging:

Gemeente Rotterdam

Stadsontwikkeling
Projectmanagement en Engineering
de Rotterdam
Postbus 70012
Postbus 8013 [redacted] Rotterdam
www.rotterdam.nl/ingenieursbureau
Telefoon:
E-mail:

WAALHAVEN EEMHAVEN

WAALHAVEN ZUID

REEWEG - WAALHAVENWEG
VERKEERSREGELINSTALLATIE 88020
ONDERGRONDS
NIEUWE SITUATIE

Bekoor(d)	Nummer	Documentsoort
		Tekening
Geografische Limiet	01-10-00	
Formaat	841X1470	Blad 1 van
Schaal	1 : 200	1 blad(en)

Gemaakt	Gecontroleerd	Gecodeerd	Tekeningnummer
[redacted]	[redacted]	[redacted]	98-VR-0000
Persef	PersefDatum	PersefDatum	

A

P:\DOVV_VERKEERSMANAGMENT\VERPROJECTEN\EIVINGINGSPROJECTEN_VRES\UITVOERENDE\88020 REEWEG - WAALHAVENWEG_VOORBEREIDING_PROJECTBESLUITDIN2_TEKENEN\EIVI-