


0652718965-B  
locatie natuurvriendelijke oever

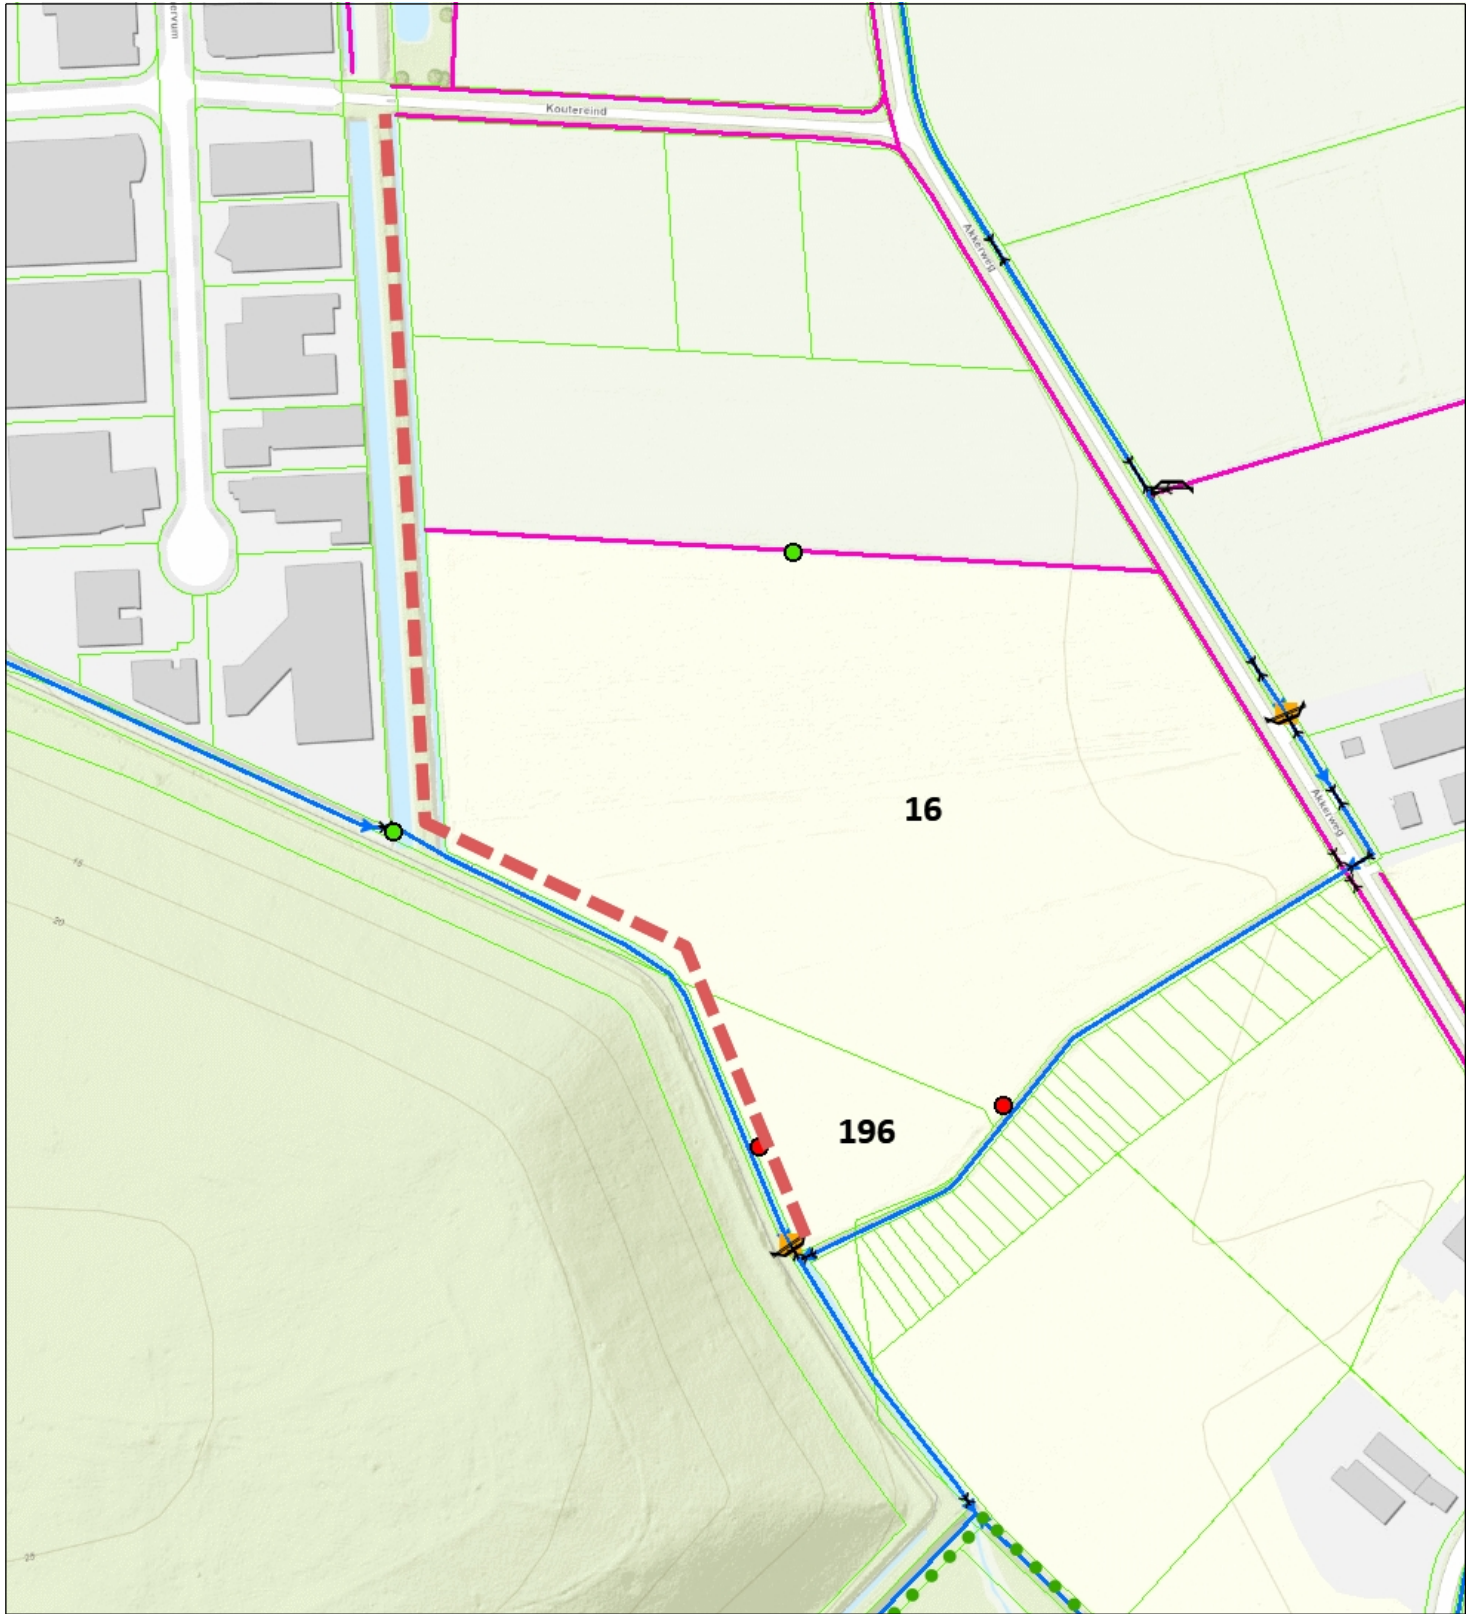

- Ontheffingen
- Open zaken punten
- Toezicht uitvoeren
- Vergunning aanvraag behandelen (regulier en uitgebreid)
- Open zaken lijnen
- Gesloten zaken punten

- Oneigelijk grondgebruik vlakken
- Duiker
  - Industrie
  - Landbouw
  - Openbare weg/ruimte
  - Steiger
  - Tuin



**Naam/Proces:**  
-Auteur-

**Datum:** 03-01-2024

**Formaat:** A4

**Schaal:** 1:3,000

