





RENVOOI BEBOUWING en OPSLAG					
Nr.	Benaming	Diersoort	Aantal	Huisvestingssysteem	RAV-code
A	Bedrijfswoning	Schaap	55	Overig	B1.100
B	Schapeu stal	Schaap	55	Overig	B1.100
C	Bergring/opslag	Melkvee	80	Ligboxen	A1.100
D	Melkveestal	Melkvee	80	Ligboxen	A3.100
E	Bergring/opslag	Jongvee	38	Ligboxen	A3.100
F	Paardenstal	Pony	2	Overig	K2.100

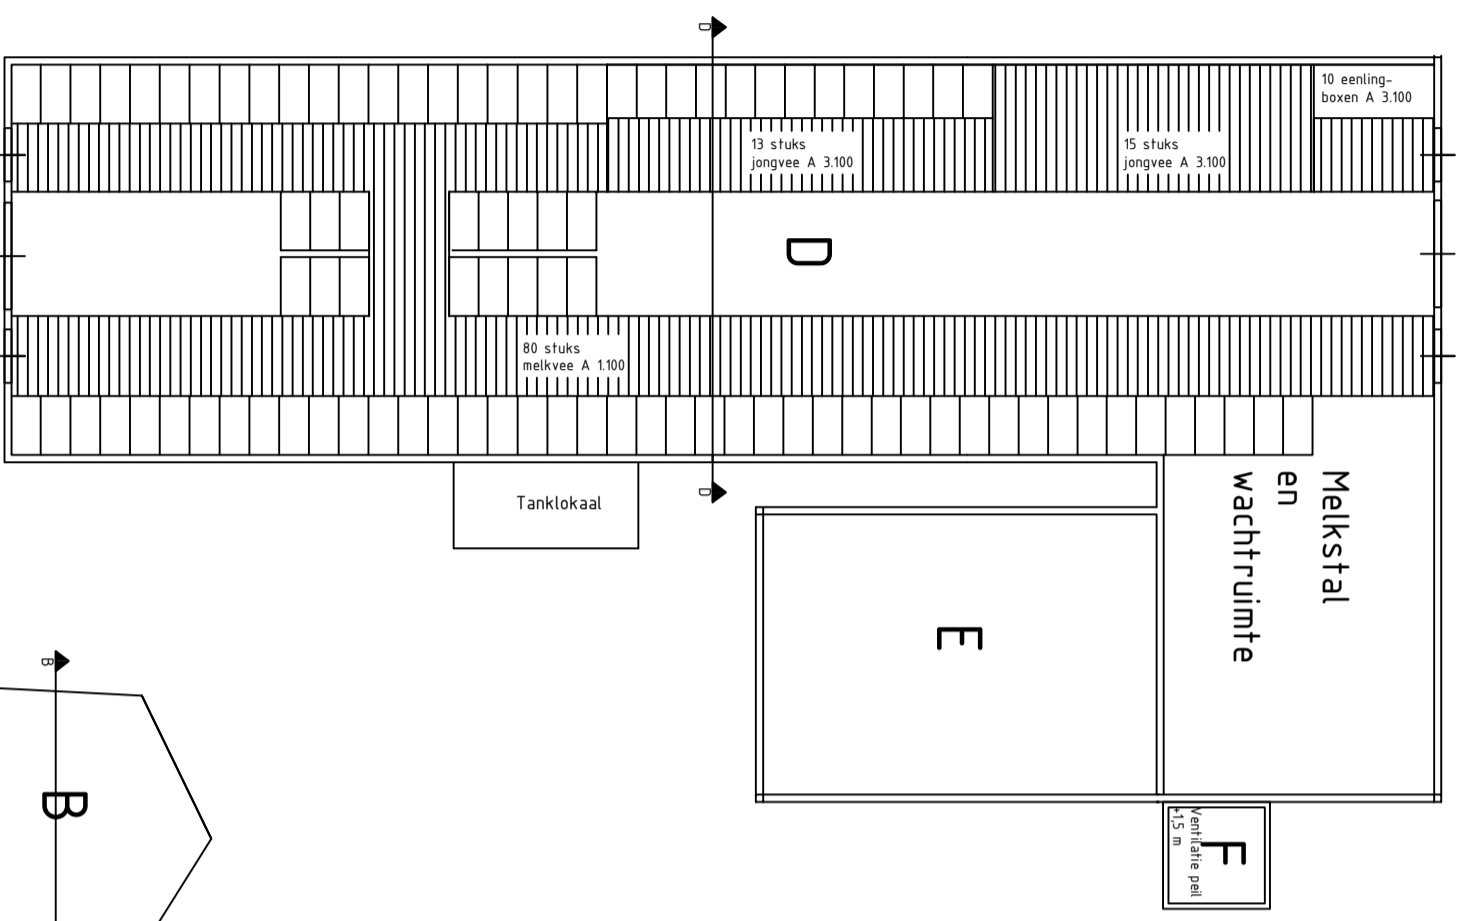

Doorsnede BB

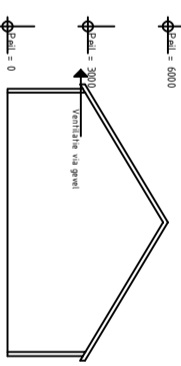


Doorsnede DD

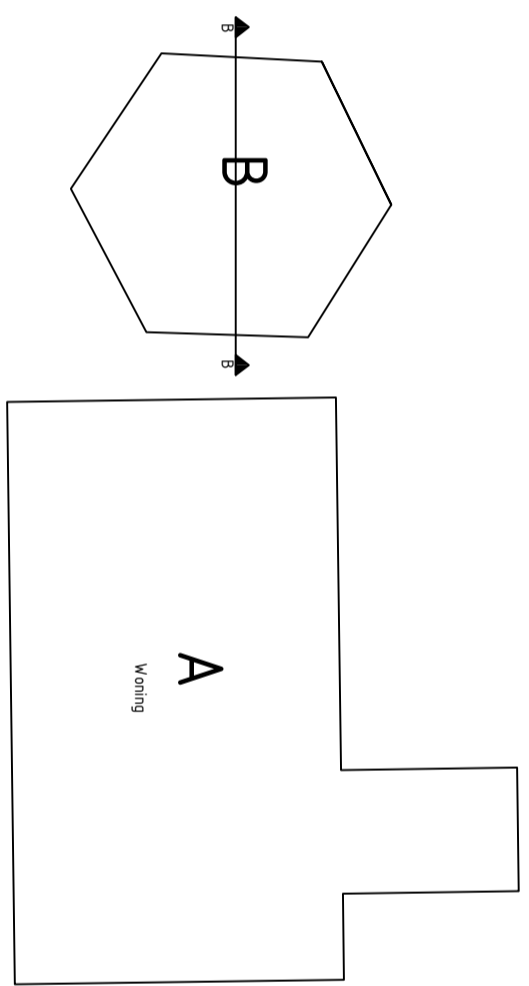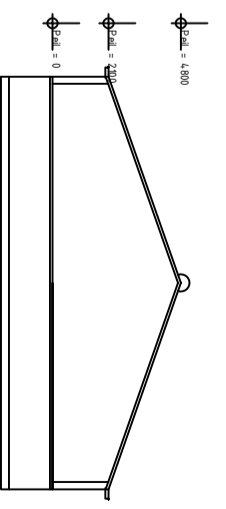

Voor wat betreft referentie ventilatie via deur, peil +1,5 in beoogde situatie buiten gebruik als dierverblijf

Situatie: Kamerik
Gemeente: M
Sectie: M
Nummer: 108

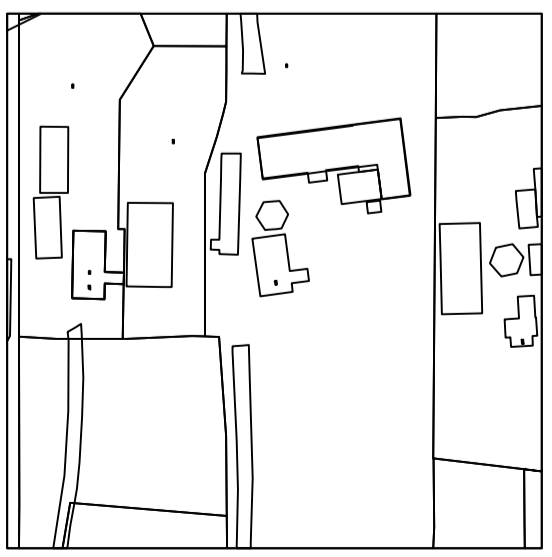

Opdrachtgever: Maatschap Bakker Schippers Mizide 109 3471 GS Kramnik	Project: Besluitspakket rond en goedvondstsonderde	Opdracht: WNS MKW	Hans Rietveld Agrarisch Advies 4125 BR, Uvumweg 6c 0183 - 3511000 info@hansrietveldadvies.nl
Projectnummer: B.02-15020	Tekenaar: NA	Tekentype: NA	Geen toelichting
Tekeningnummer: 01	Formaat: A0	Datum: 27-03-2024	