


# plaatsen van pompput, dam en duiker en het leggen van een leiding in a-water thv Moerdijksestraat 2a in Oudenbosch

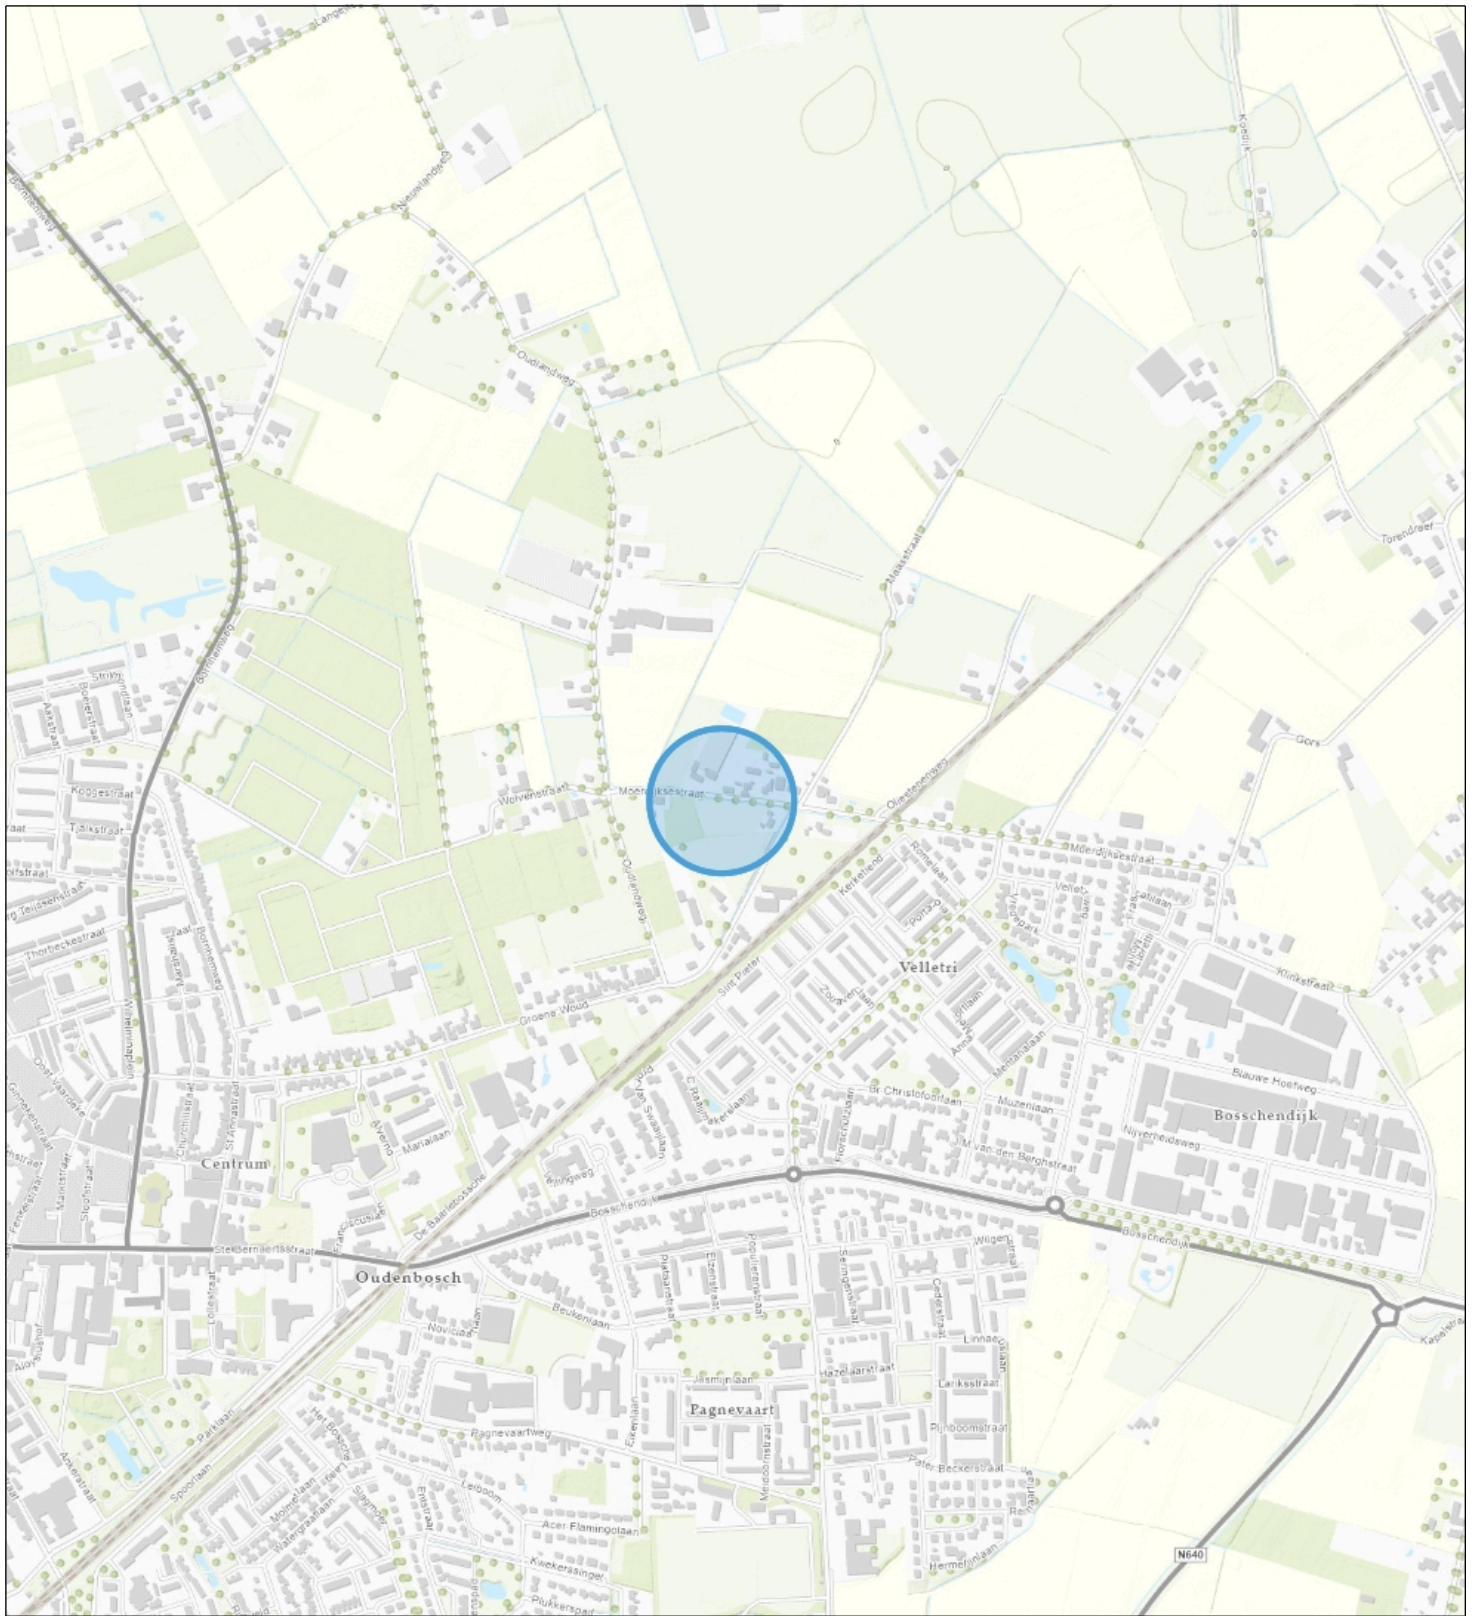

Topo



**Naam/Proces:**  
0652733757-A

**Datum:** 29-03-2024

**Formaat:** A4

**Schaal:** 1:12,000

