




DAKPLAN

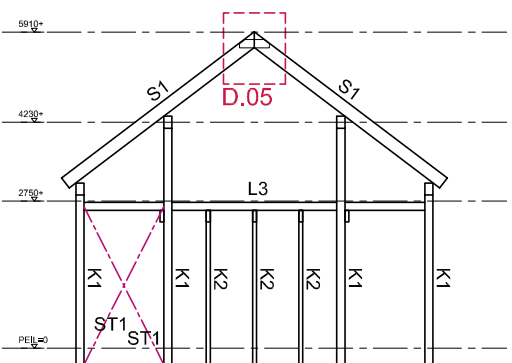


SP3: as A en E in spiegelbeeld

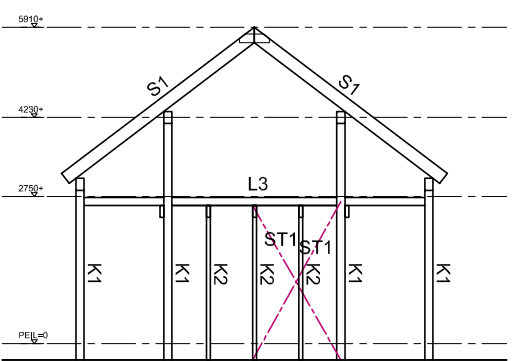

SP3: as B

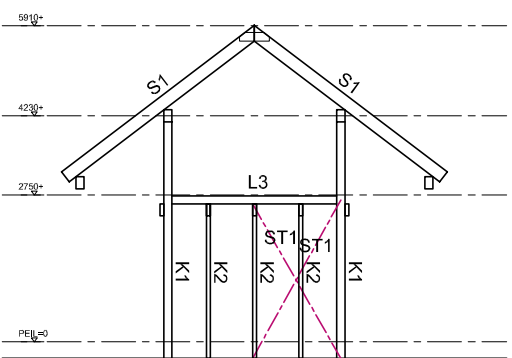


as C

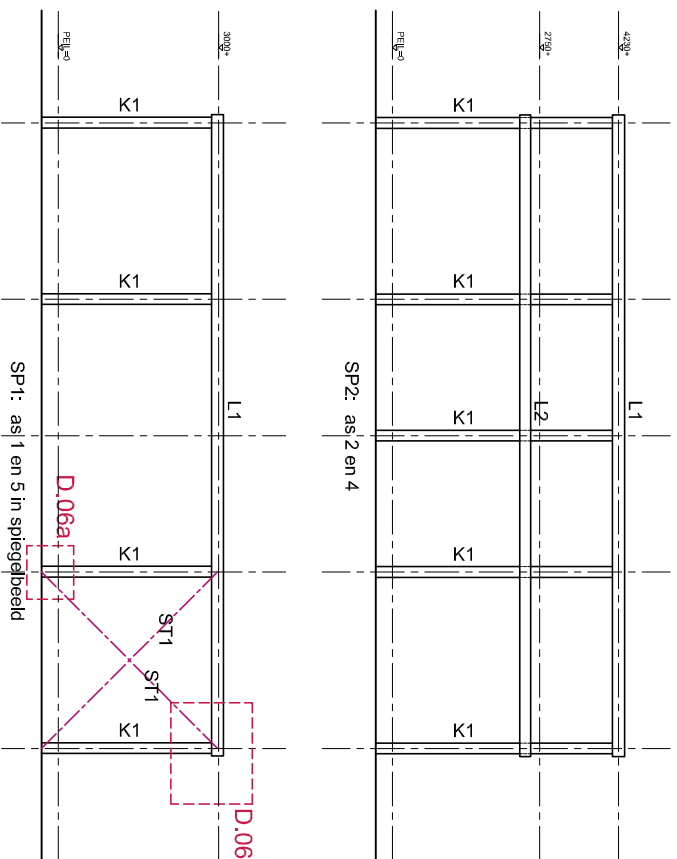

SP1: as 1 en 5 in spiegelbeeld

SP2: as 2 en 4

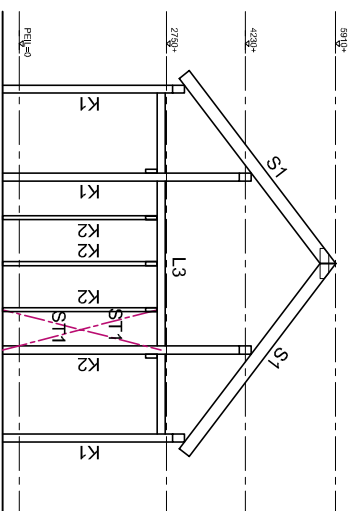

SP3: as D

RENVOOI

- S1 SPOREN SLS 38x235mm h.o.h. 610mm
- BL1 HOUTEN BALUKLAAG 60x120 h.o.h. 400mm, C24
- BL2 HOUTEN BALUKLAAG 80x150 h.o.h. 450mm, C24
- L1 EIKEN HOUTEN BALK 125x225mm, C24
- L2 EIKEN HOUTEN BALK 75x225mm, C24
- L3 EIKEN HOUTEN BALK 80x150mm, C24
- L4 2x EIKEN HOUTEN BALK 75x150mm, C24 (praktisch)
- L5 VERVALLEN, HIER IS AL EEN BESTAANDE OPENING
- L6 2x HEA100 + L100x100x10

- K1 EIKEN HOUTEN KOLOM 200x150mm, C24
- K2 EIKEN HOUTEN KOLOM 300x75mm, C24 (praktisch)

- ST1 WINDVERBAND STALEN STRIP 60x6mm

SCHUIN DAK VOORZIEN VAN OSB CONSTRUCTIEPLAAT 18mm,
GOED DOORSCHROEVEN I.V.M. STABILITEIT

VERDIEPINGSVLOER VAN UNDERLAYMENTPLATEN 18mm,
GOED DOORSCHROEVEN I.V.M. STABILITEIT

DETAILBEREKENINGEN TER CONTROLE VOORLEGGEN AAN
HOOFDCONSTRUCTIEUR
MAATVOERING CONFORM TEKENING ARCHITECT

Schuurwoning Aasterberg

CONSTRUCTIE

Projectnr: 23C108 Datum: 24-07-2023
Formaat: A3 Revisie: 22-08-2023
Schaal: 1:100 - 1:10 Revisie:


B-01



adviseur bouwconstructies


Vilhelmsdijkstraat 44a 6245 AX Eersden
T 043 - 493 3590

Info@bouwconstructies.nl
www.bouwconstructies.nl

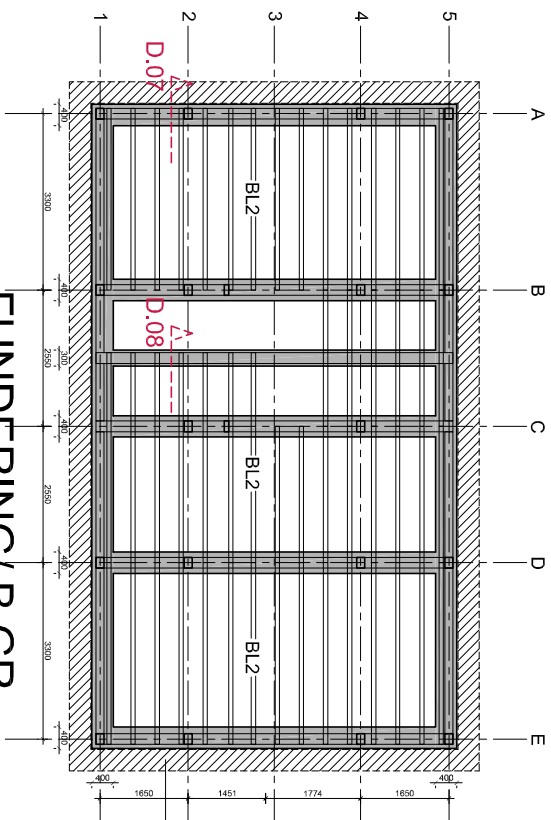

METSELWERK BESTAANDE SCHUUR

FUNDERING/ B.GR.

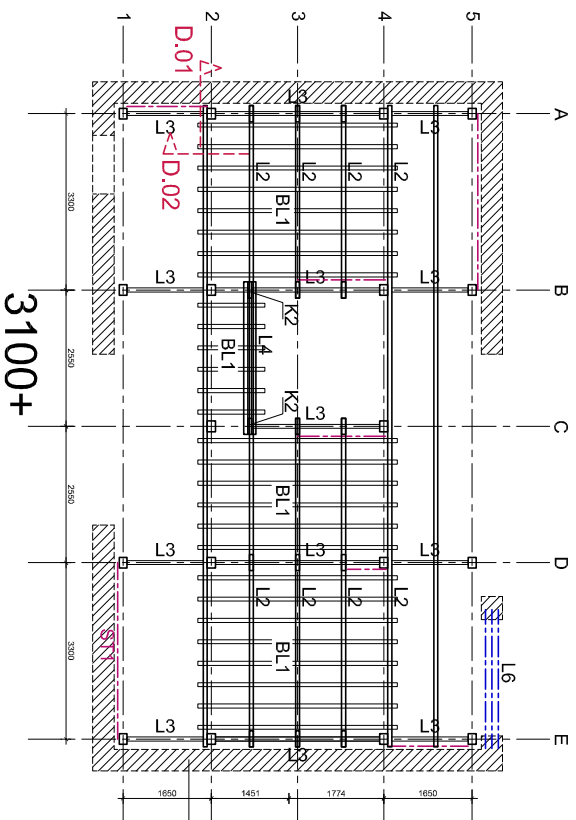

METSELWERK BESTAANDE SCHUUR

--- = WINDVERBAND

RENVOOI

- S1 SPOREN SLS 38x235mm h.o.h. 610mm
- BL1 HOUTEN BALKLAAG 80x120 h.o.h. 400mm, C24
- BL2 HOUTEN BALKLAAG 80x150 h.o.h. 450mm, C24
- L1 EIKEN HOUTEN BALK 125x225mm, C24
- L2 EIKEN HOUTEN BALK 75x225mm, C24
- L3 EIKEN HOUTEN BALK 80x150mm, C24
- L4 2x EIKEN HOUTEN BALK 75x150mm, C24 (praktisch)
- L5 VERVALLEN, HIER IS AL EEN BESTAANDE OPENING
- L6 2x HEA100 + L100x100x10
- K1 EIKEN HOUTEN KOLOM 200x150mm, C24
- K2 EIKEN HOUTEN KOLOM 300x75mm, C24 (praktisch)
- ST1 WINDVERBAND STALEN STRIP 60x6mm

SCHIJN DAK VOORZIEN VAN OSB CONSTRUCTIEPLAAT 18mm,
GOED DOORSCHROEVEN I.V.M. STABILITEIT

VERDIEPINGSVLOER VAN UNDERLAYMENTPLATEN 18mm,
GOED DOORSCHROEVEN I.V.M. STABILITEIT


DETAILBEREKENINGEN TER CONTROLE VOORLEGGEN AAN
HOOFDCONSTRUCTIEUR

MAATVOERING CONFORM TEKENING ARCHITECT


Schuurwoning Aasterberg

CONSTRUCTIE


Projectnr: 23C/108 Datum: 24-07-2023
 Formaat: A3 Revisie: 22-08-2023
 Schaal: 1:100 - 1:10 Revisie:

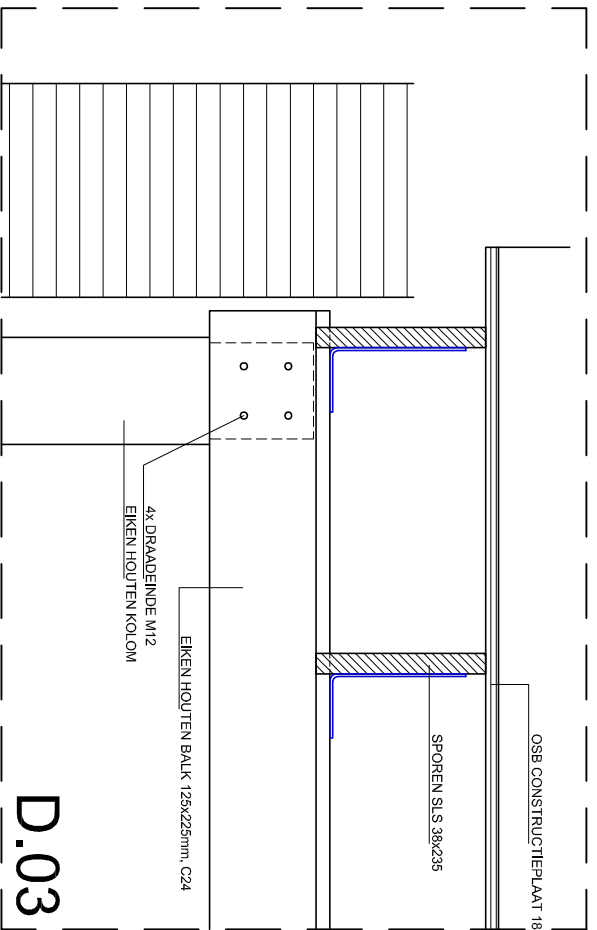


D.03

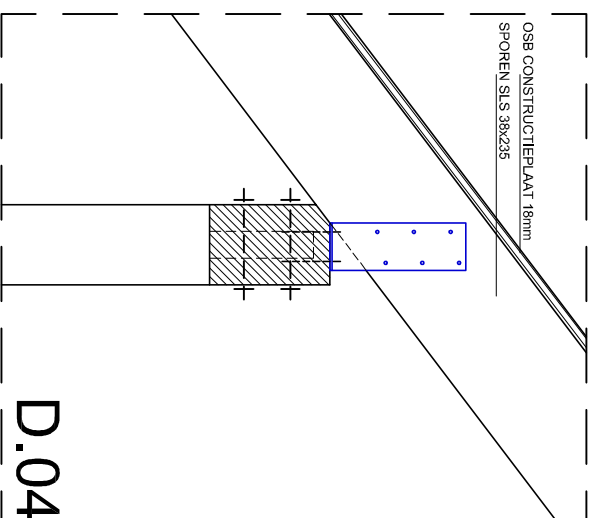

D.04

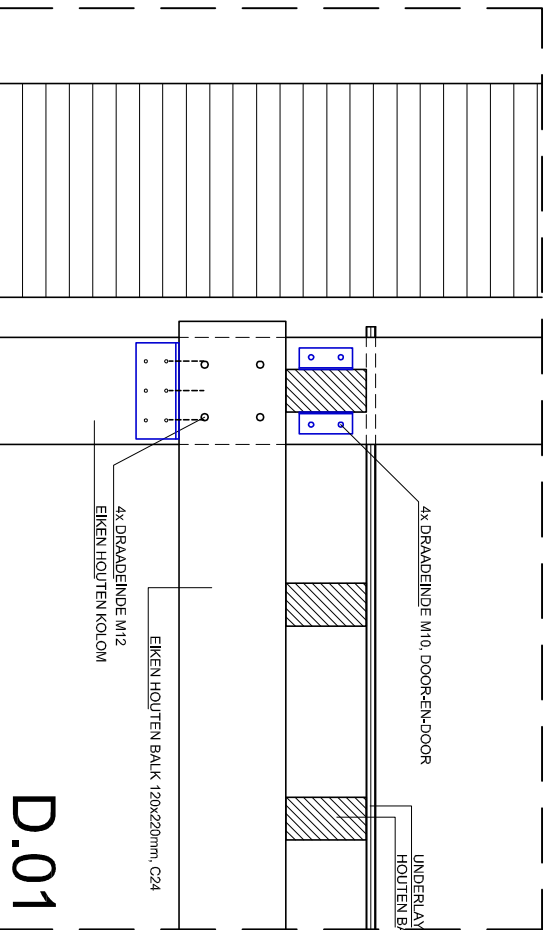

D.01

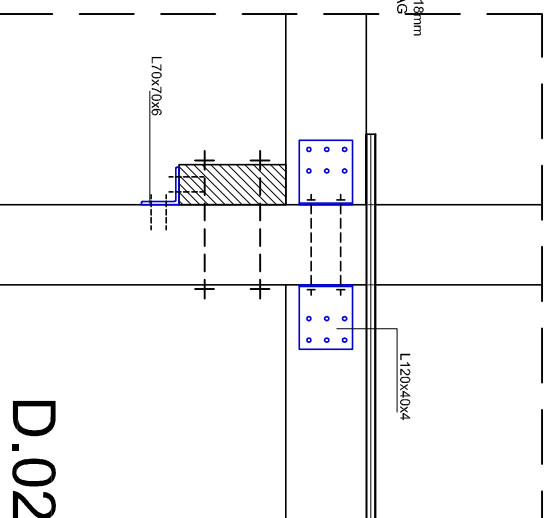

D.02

Schuurwoning Aasterberg

CONSTRUCTIE


adviseur bouwconstructies

Vilhelmsdijk 44a 8245 AX Eefden
T 063 - 409 3890


Info@bouwconstructies.nl
www.bouwconstructies.nl

Projectnr: 23C109 Datum: 24-07-2023
 Formaat: A3 Revisie: 22-08-2023
 Schaal: 1:100 - 1:10 Revisie:


B-03

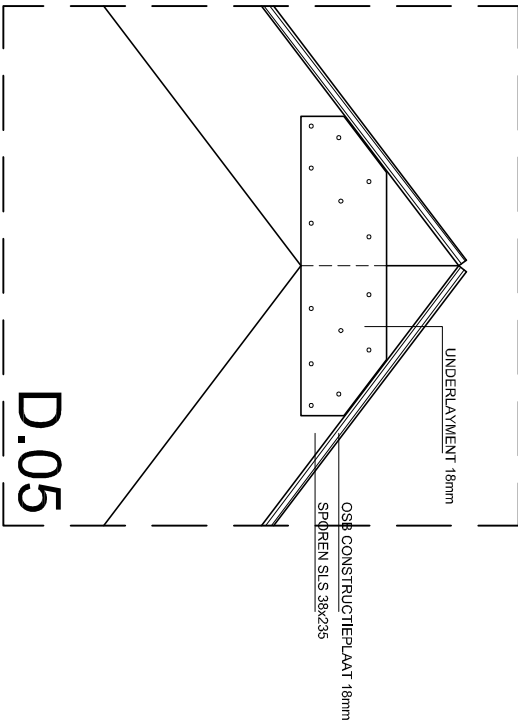

D.05

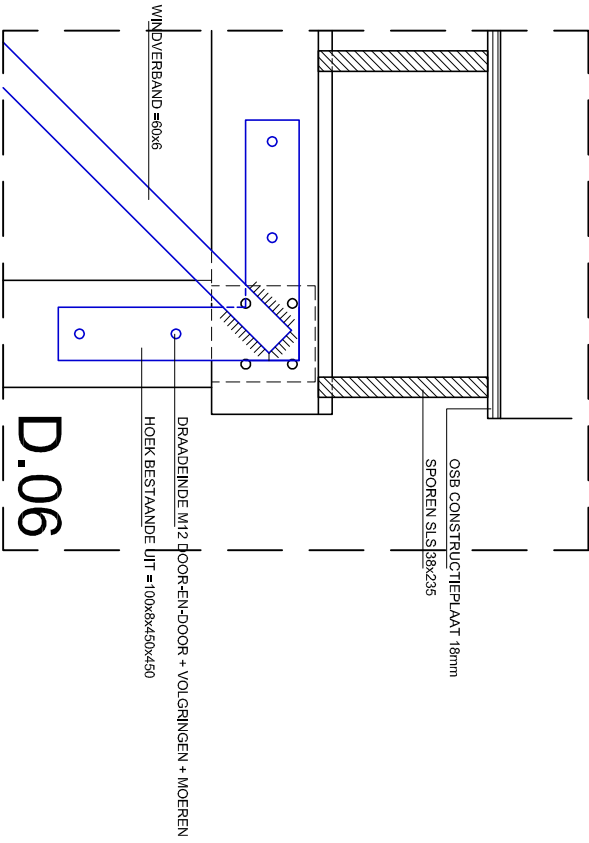

D.06

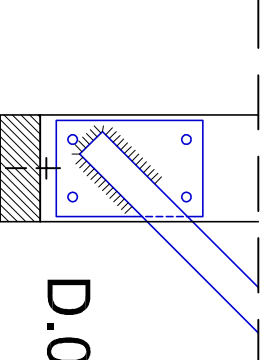

D.06a

Schuurwoning Aasterberg

CONSTRUCTIE

adviseur bouwconstructies
 Viltvoldersstraat 44a 6245 AX Eindhoven
 T 043 - 493 3590
 info@bouwconstructies.nl
 www.bouwconstructies.nl

Projectnr: 23C108
 Formaat: A3
 Schaal 1:100 - 1:10

Datum: 24-07-2023
 Revisie: 22-08-2023
 Revisie:

B-04

