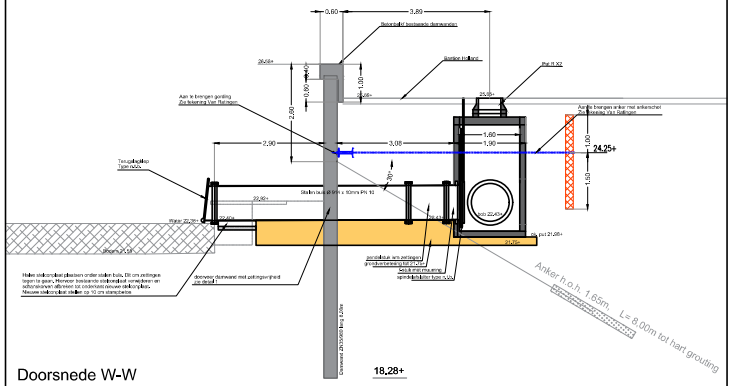

Doorsnede W-W
Schaal 1:50

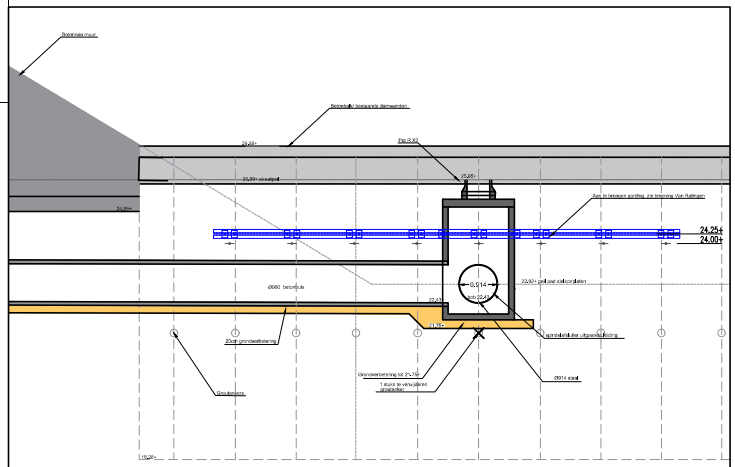

Doorsnede Y-Y
Schaal 1:50

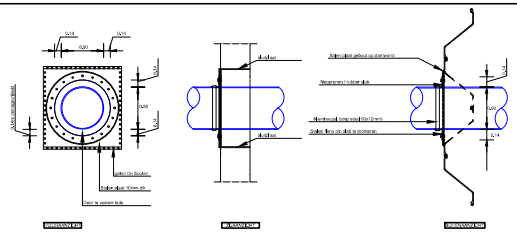

Detail 1
Doorvoer damwand
Niet op schaal

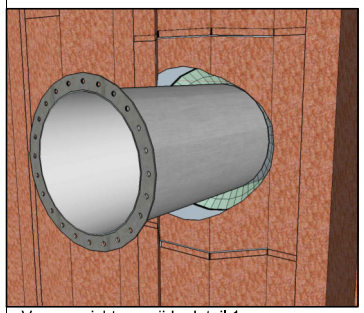

Vooraanzicht wegzijde detail 1

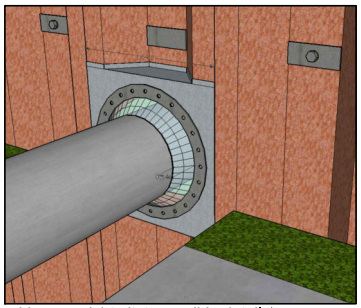

Vooraanzicht uitstroomzijde detail 1

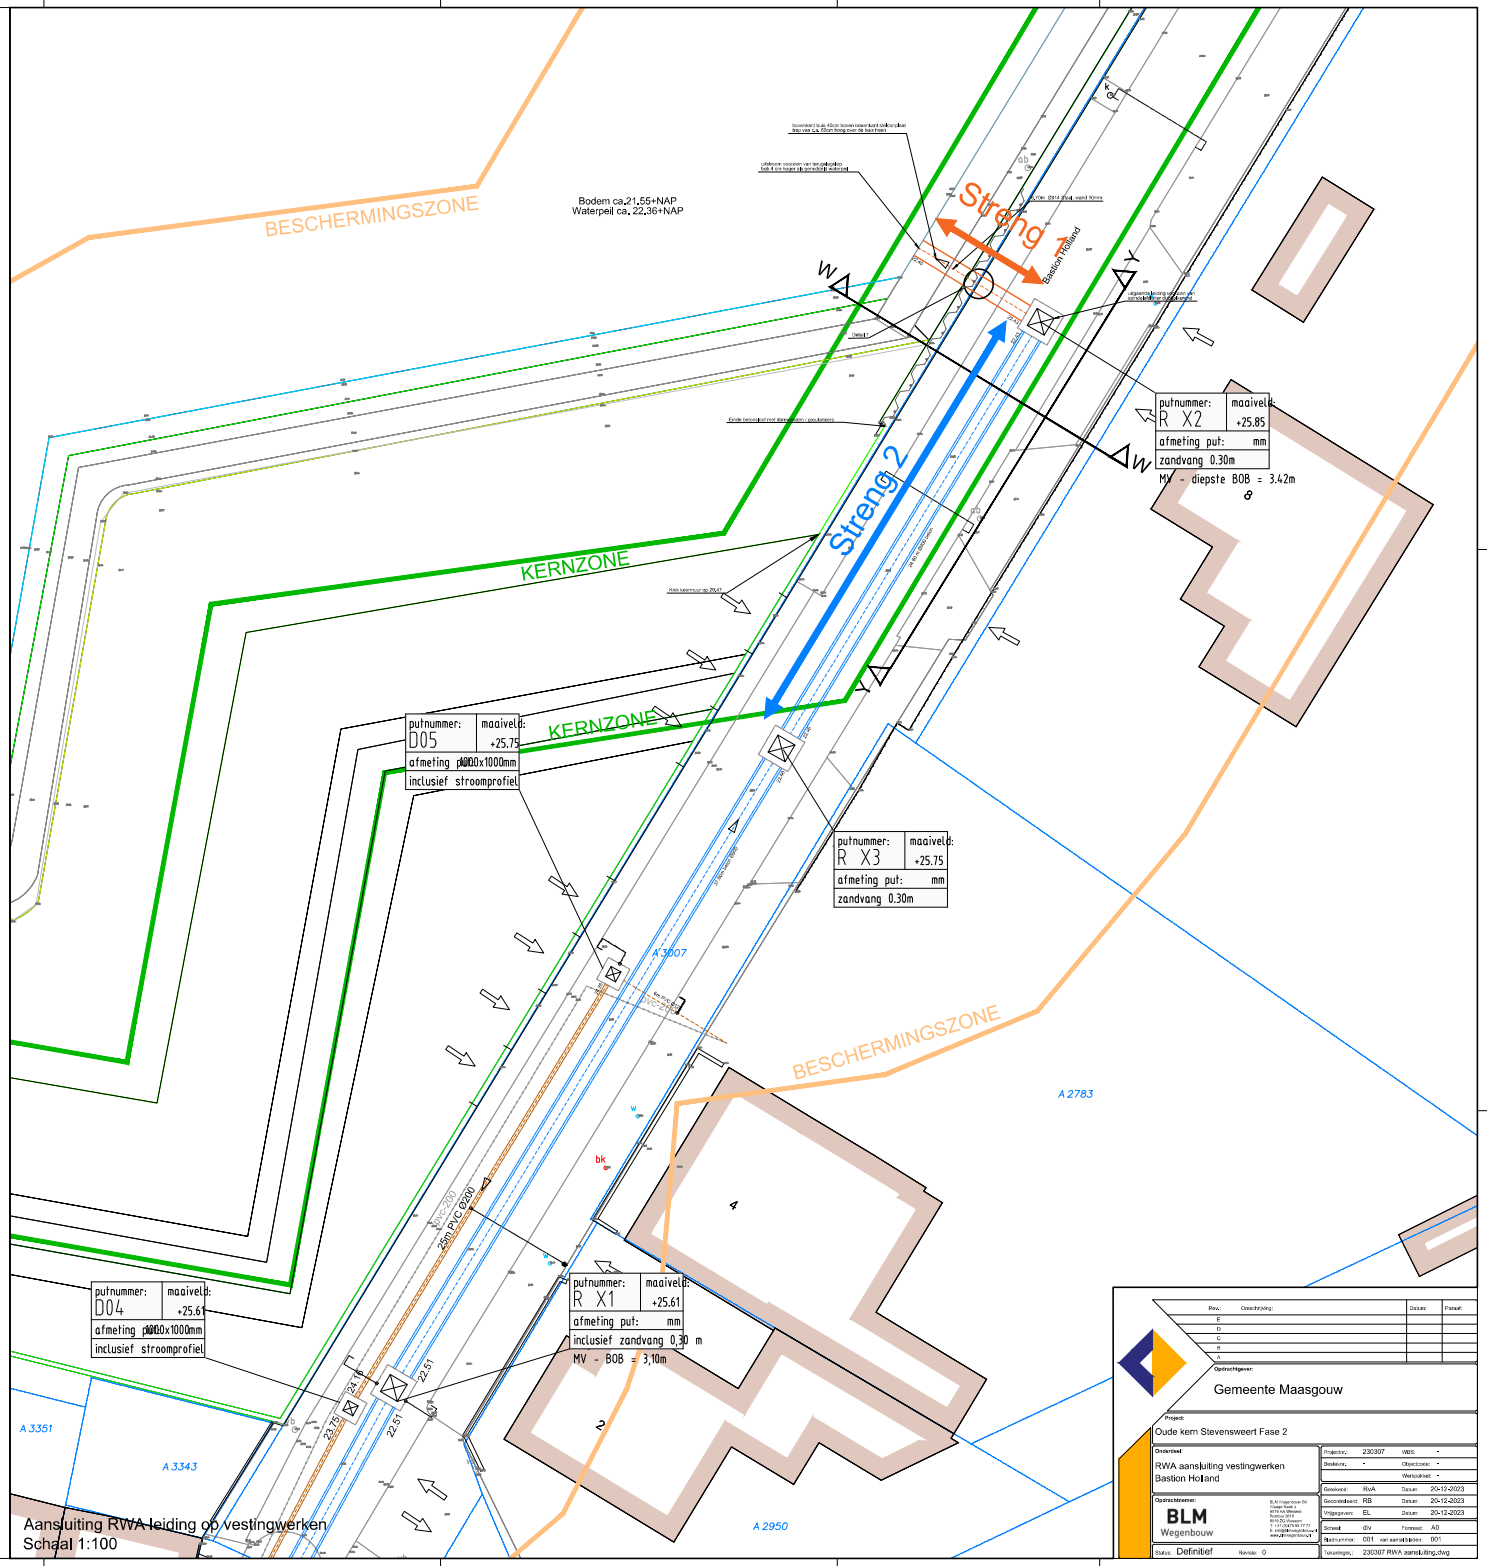

Aansluiting RWA leiding op vestingwerken
Schaal 1:100

Rev.:	Omschrijving:	Datum:	Paraaf:
E			
D			
C			
B			
A			

Opdrachtgever:
Gemeente Maasgouw

Project:
Oude kern Stevensweert Fase 2

Onderdeel:
RWA aansluiting vestingwerken
Bastion Holland

Opdrachtnemer:
BLM Wegenbouw
BLM Wegenbouw BV
Hoofdvestiging:
WTC Ala Wilhelmina
Postbus 3015
6201 DA Maastricht
T: +31 (0)43 346 77 77
E: info@blmwegenbouw.nl
www.blmwegenbouw.nl

Projectnr.:	23C307	WBS:	-
Deelnr.:	-	Objectcode:	-
		Werkpakket:	-
Gemaakt:	RVA	Datum:	20-12-2023
Gecontroleerd:	RB	Datum:	20-12-2023
Vrijgegeven:	EL	Datum:	20-12-2023
Schaal:	0V	Formaat:	A0
Tekeningnr.:	001 van aantal tekenin:		B01
Status: Definitief	Revisie: 0		
Tekeningnr.:	23C307 RWA aansluiting.dwg		