



B

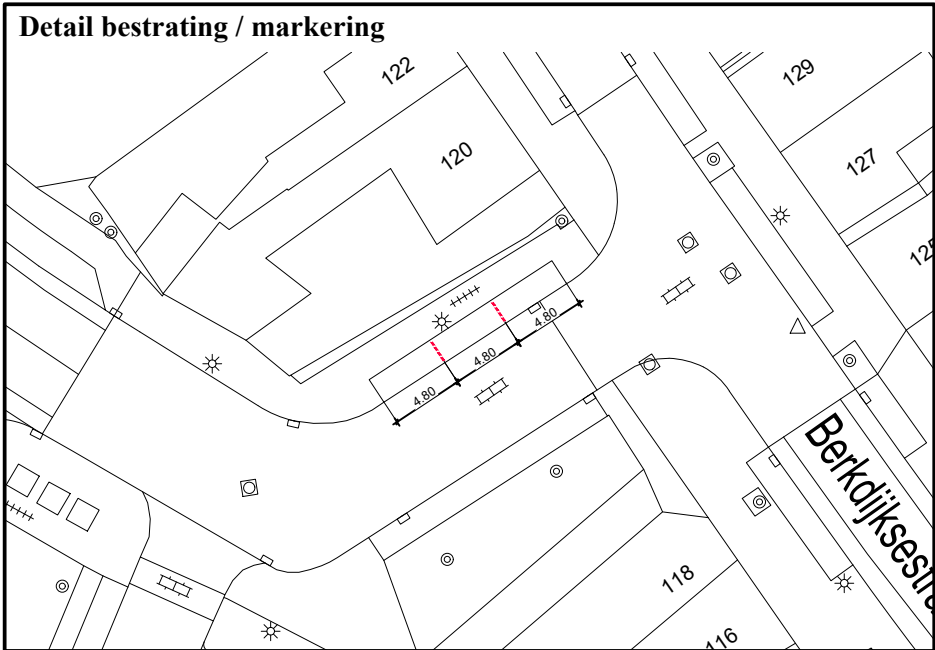

A

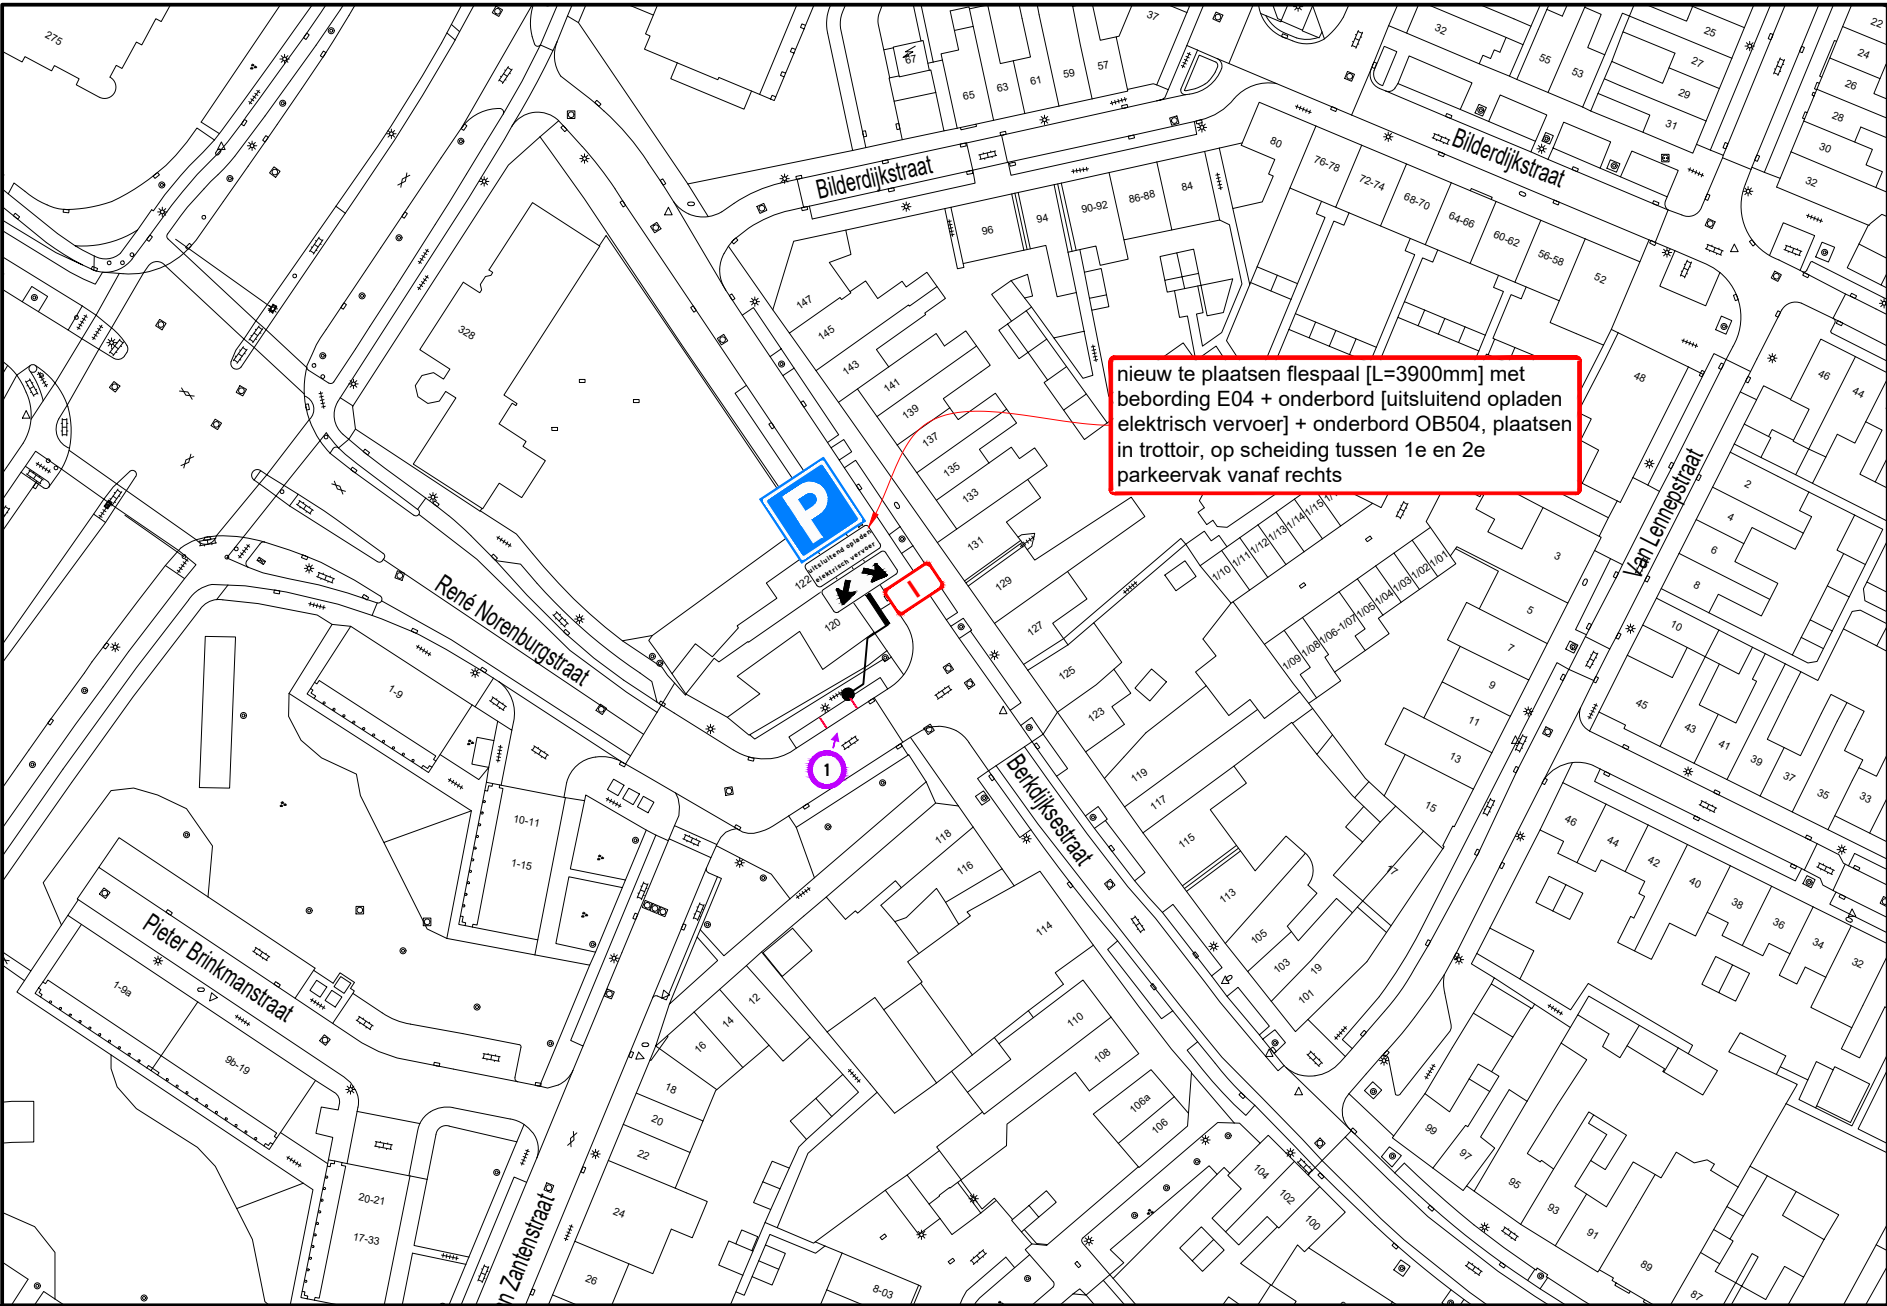

nieuw te plaatsen flespaal (L=3900mm) met
bebording E04 + onderbord [uitsluitend opladen
elektrisch vervoer] + onderbord OB504, plaatsen
in trottoir, op scheiding tussen 1e en 2e
parkeervak vanaf rechts


Hoeveelhedenstaat

nieuw:
1x flespaal (L=3900mm) + E04-bord +
onderbord 'uitsluitend opladen elektrisch
vervoer' + onderbord OB504; type I
8x BSS wit, 21x10x8 cm

verplaatsen:

verwijderen:

Locatie

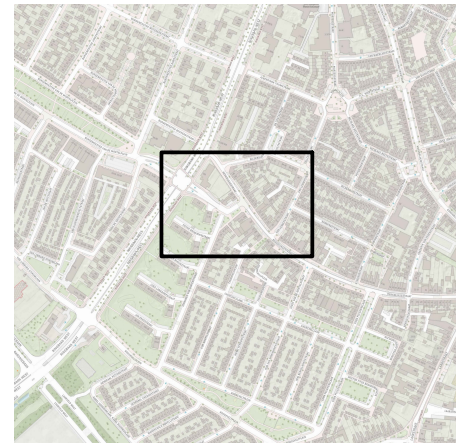

Legenda



afmetingen standaard RVV-bebording

vormgeving bord	maat	type bord			
		I	II	III	IV
rond	diameter	400	600	800	1000
driehoek	zijde	500	700	900	1100
vierkant	zijde	400	600	800	1000
rechthoek	breedte	300	400	600	800
	hoogte	450	600	900	1200
achthoek	hoogte	X	700	900	X

maten in mm

plaatsing RVV-bebording

- hoogte onderkant bebording ten opzichte van verharding bedraagt minimaal 2,20 m
- bebording bevestigen op flespaal, tenzij anders vermeld



Vevon
www.vevon.nl
Tel: 013-2132202
NOK: 2021.844.BRL9101.H491



GEMEENTE TILBURG

Laadpaal Berkdijksestraat 120 te Tilburg
Permanente verkeersmaatregelen
Verzamelverkeersbesluit 33

getekend:	W. Vaartjes	20-03-24
gecontroleerd:	P. Kraan	20-03-24
vrijgegeven:	M. Jacobs	20-03-24
versie:	v 1.0 - DEFINITIEF	
schaal:	1:1000	formaat: A3

tekeningnummer: **202315604-347**