


B



A

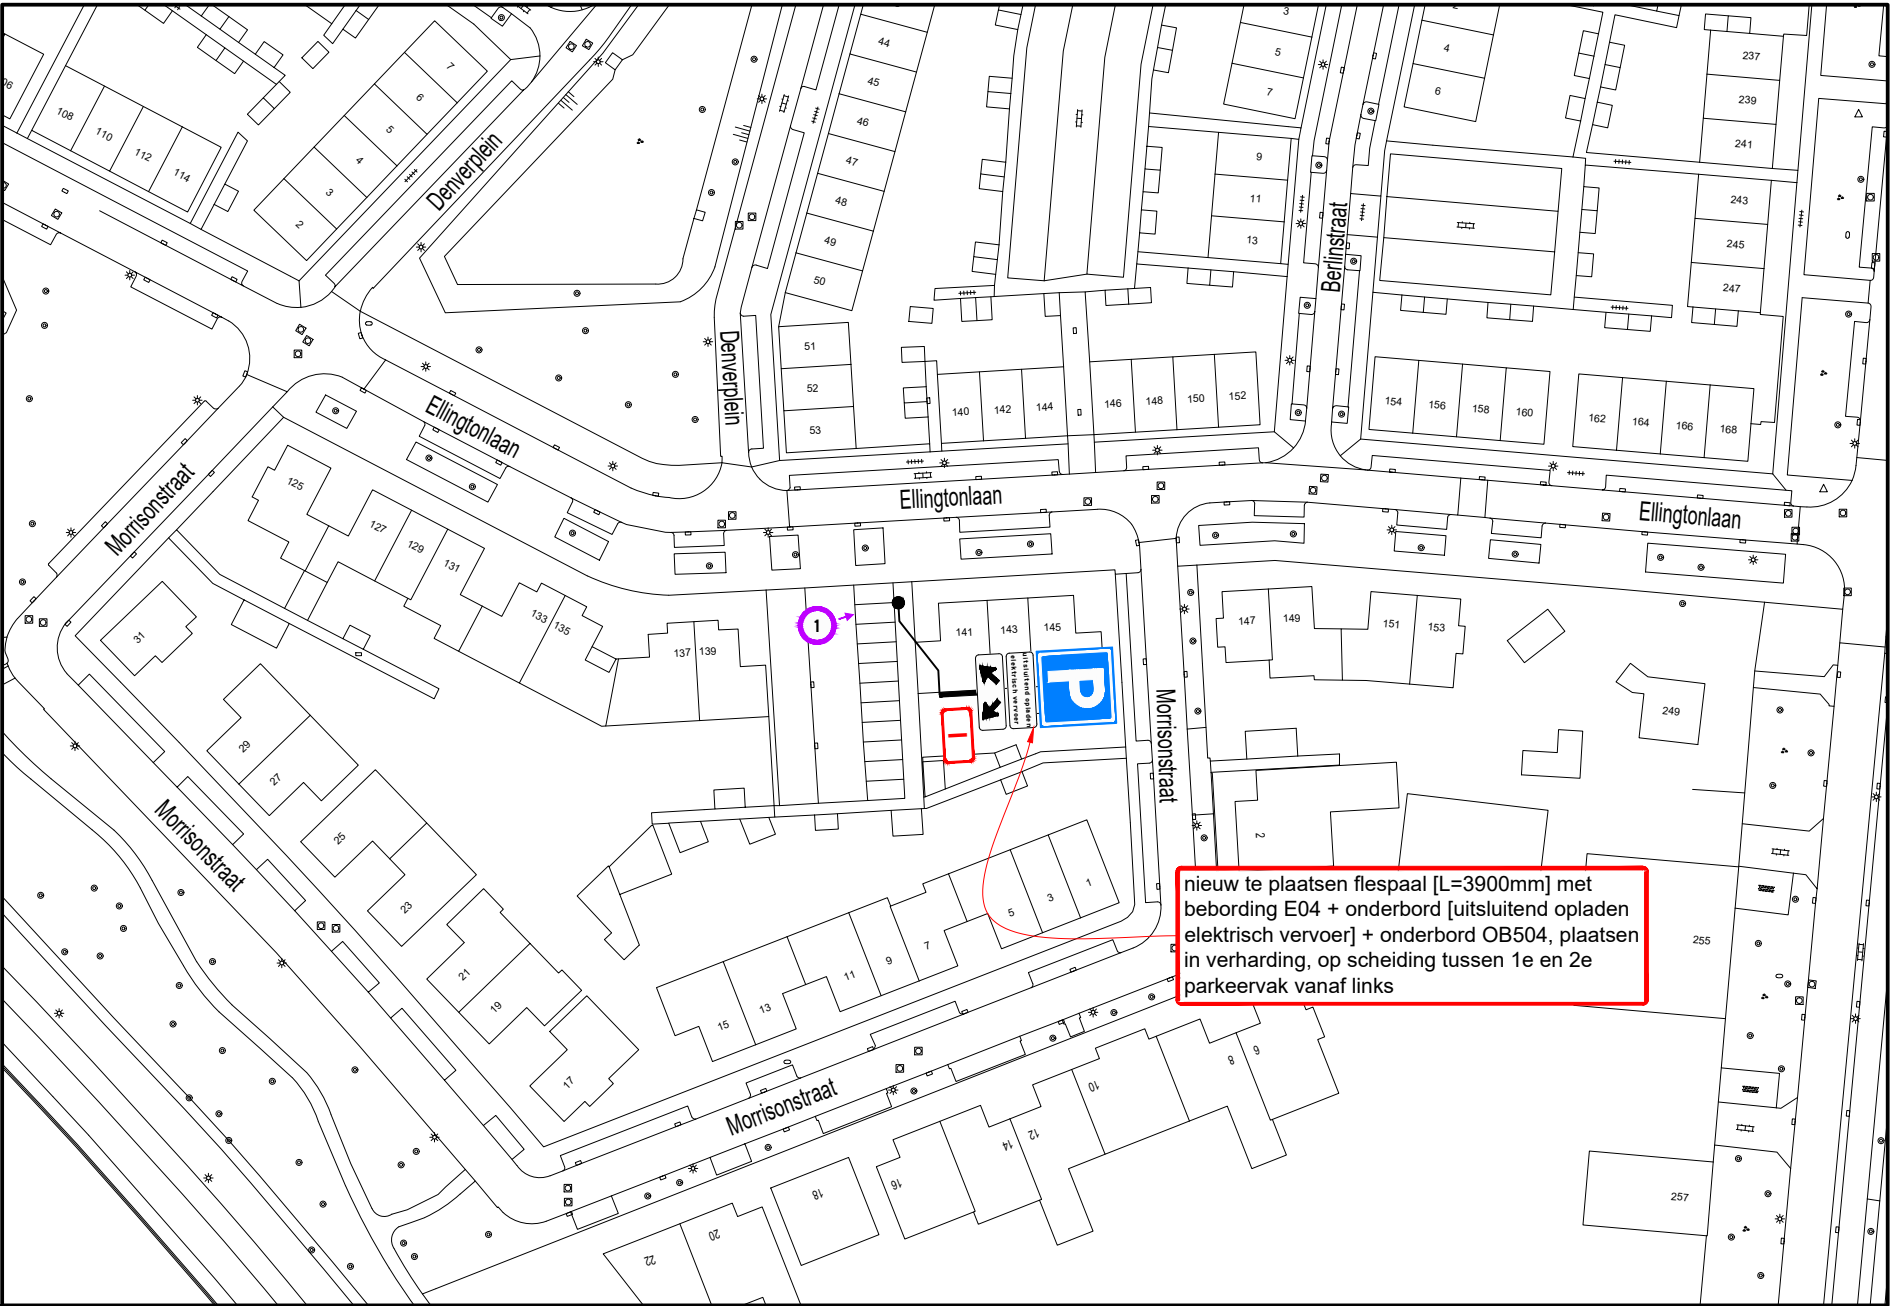

nieuw te plaatsen flespaal [L=3900mm] met
bebording E04 + onderbord [uitsluitend opladen
elektrisch vervoer] + onderbord OB504, plaatsen
in verharding, op scheiding tussen 1e en 2e
parkeervak vanaf links

Hoeveelhedenstaat

nieuw:
1x flespaal [L=3900mm] + E04-bord +
onderbord 'uitsluitend opladen elektrisch
vervoer' + onderbord OB504; type I

verplaatsen:
-

verwijderen:
-

Locatie



Legenda



afmetingen standaard RVV-bebording		type bord			
vormgeving bord	maat	I	II	III	IV
rond	diameter	400	600	800	1000
driehoek	zijde	500	700	900	1100
vierkant	zijde	400	600	800	1000
rechthoek	breedte	300	400	600	800
	hoogte	450	600	900	1200
achthoek	hoogte	X	700	900	X
maten in mm					
plaatsing RVV-bebording					
- hoogte onderkant bebording ten opzichte van verharding bedraagt minimaal 2,20 m					
- bebording bevestigen op flespaal, tenzij anders vermeld					



www.vevon.nl
Tel: 013-2132202



opdrachtgever:
GEMEENTE TILBURG

Laadpaal Ellingtonlaan 139 te Tilburg

Permanente verkeersmaatregelen
Verzamelverkeersbesluit 33

getekend:	W. Vaartjes	20-03-24
gecontroleerd:	P. Kraan	20-03-24
vrijgegeven:	M. Jacobs	20-03-24
versie:	v 1.0 - DEFINITIEF	
schaal:	1:1000	formaat: A3

© Vevon B.V.

tekeningnummer: **202315604-345**