



B

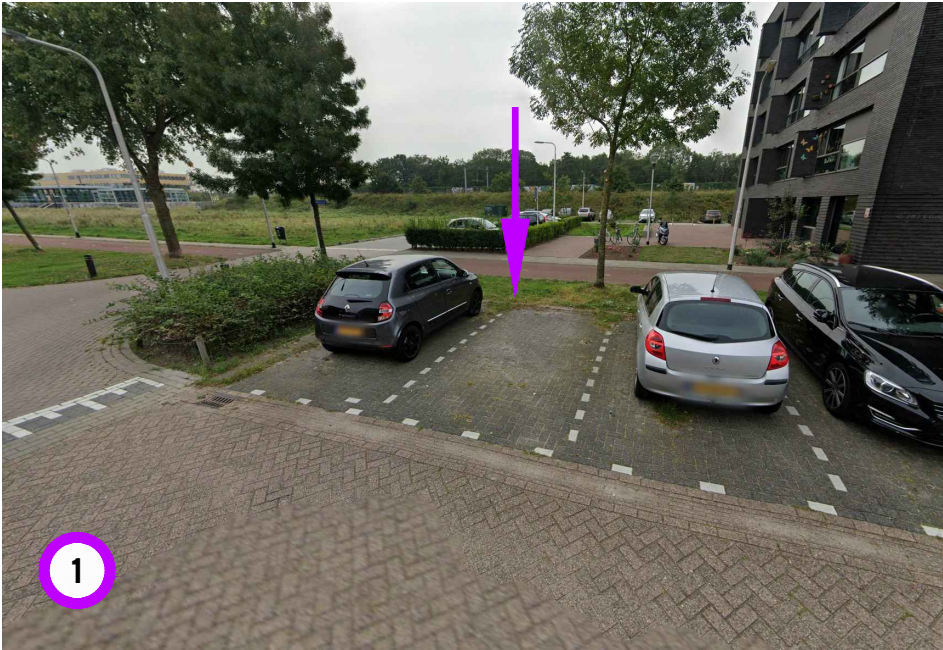

B


A

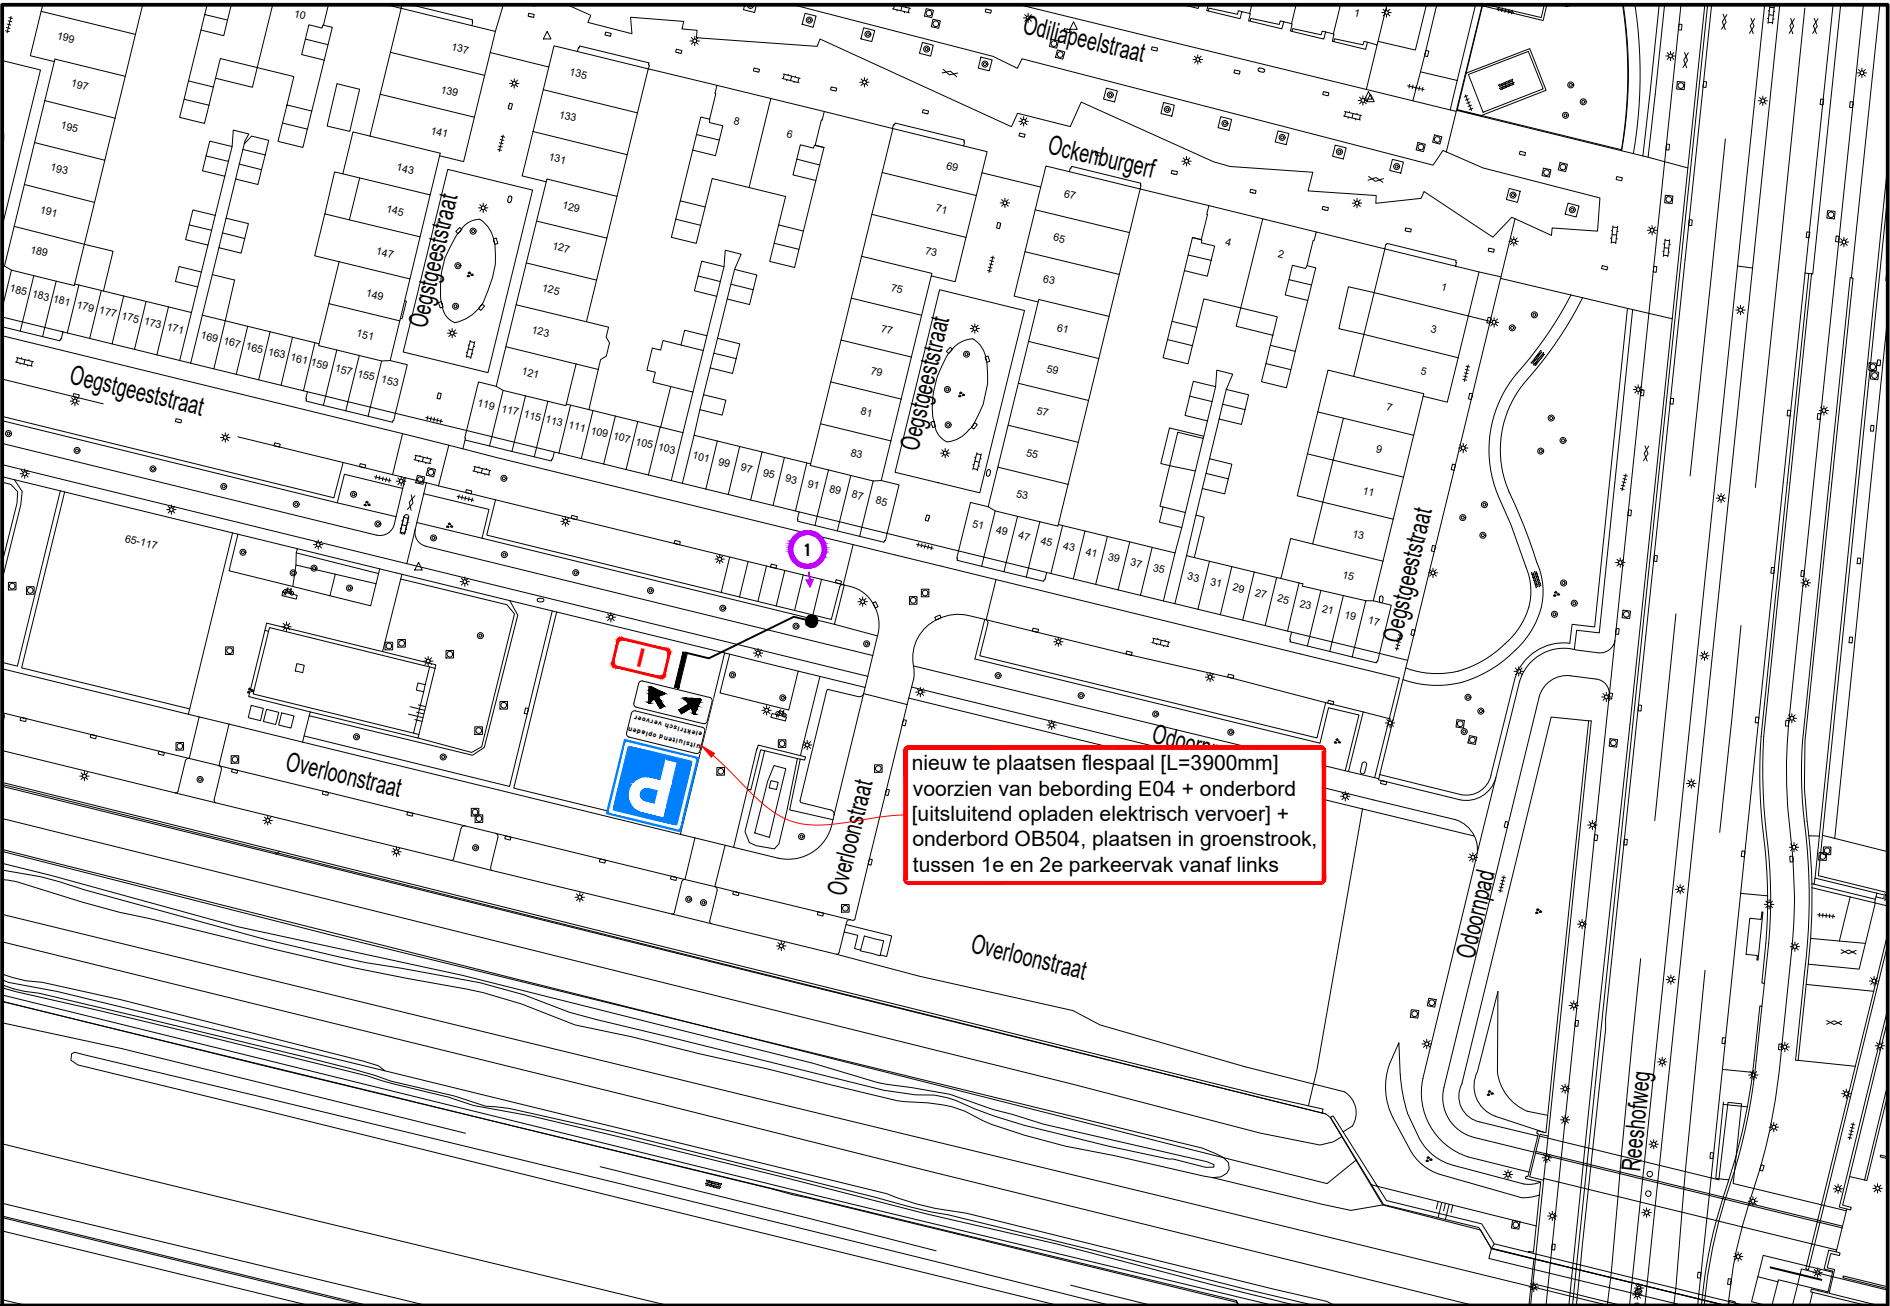

Hoeveelhedenstaat

- nieuw:
- 1x flespaal [L=3900mm] + E04-bord + onderbord 'uitsluitend opladen elektrisch vervoer' + onderbord OB504; type I
- verplaatsen:
-
- verwijderen:
-

Locatie

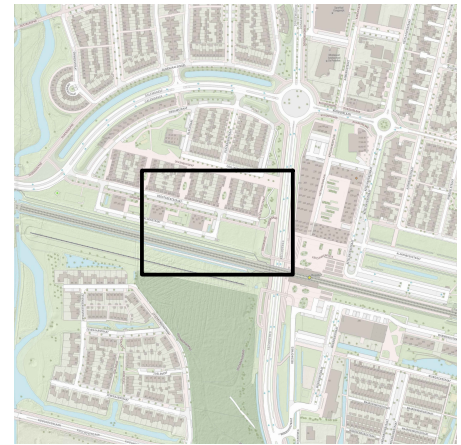

Legenda



afmetingen standaard RVV-bebording

		type bord			
		I	II	III	IV
vormgeving bord	maat	400	600	800	1000
	diameter	500	700	900	1100
driehoek	zijde	400	600	800	1000
vierkant	zijde	400	600	800	1000
rechthoek	breedte	300	400	600	800
	hoogte	450	600	900	1200
achthoek	hoogte	X	700	900	X

maten in mm

plaatsing RVV-bebording

- hoogte onderkant bebording ten opzichte van verharding bedraagt minimaal 2,20 m
- bebording bevestigen op flespaal, tenzij anders vermeld

www.vevon.nl
Tel: 013-2132202

Laadpaal Oegstgeeststraat 87 te Tilburg

Permanente verkeersmaatregelen
Verzamelveerksbesluit 33

getekend: W. Vaartjes 20-03-24
gecontroleerd: P. Kraan 20-03-24
vrijgegeven: M. Jacobs 20-03-24
versie: v 1.0 - DEFINITIEF
schaal: 1:1000 formaat: A3

© Vevon B.V.

tekeningnummer: **202315604-344**

Niets van deze tekening mag worden vervoelvoudigd en/of openbaar gemaakt d.m.v. druk, fotokopie, microfilm of op welke andere wijze ook, zonder voorafgaande schriftelijke toestemming van Vevon B.V., noch zonder de afgeleverde tekening te vernietigen. Het is vervaardigd.